


ANLAGE 2 - TEIL 3

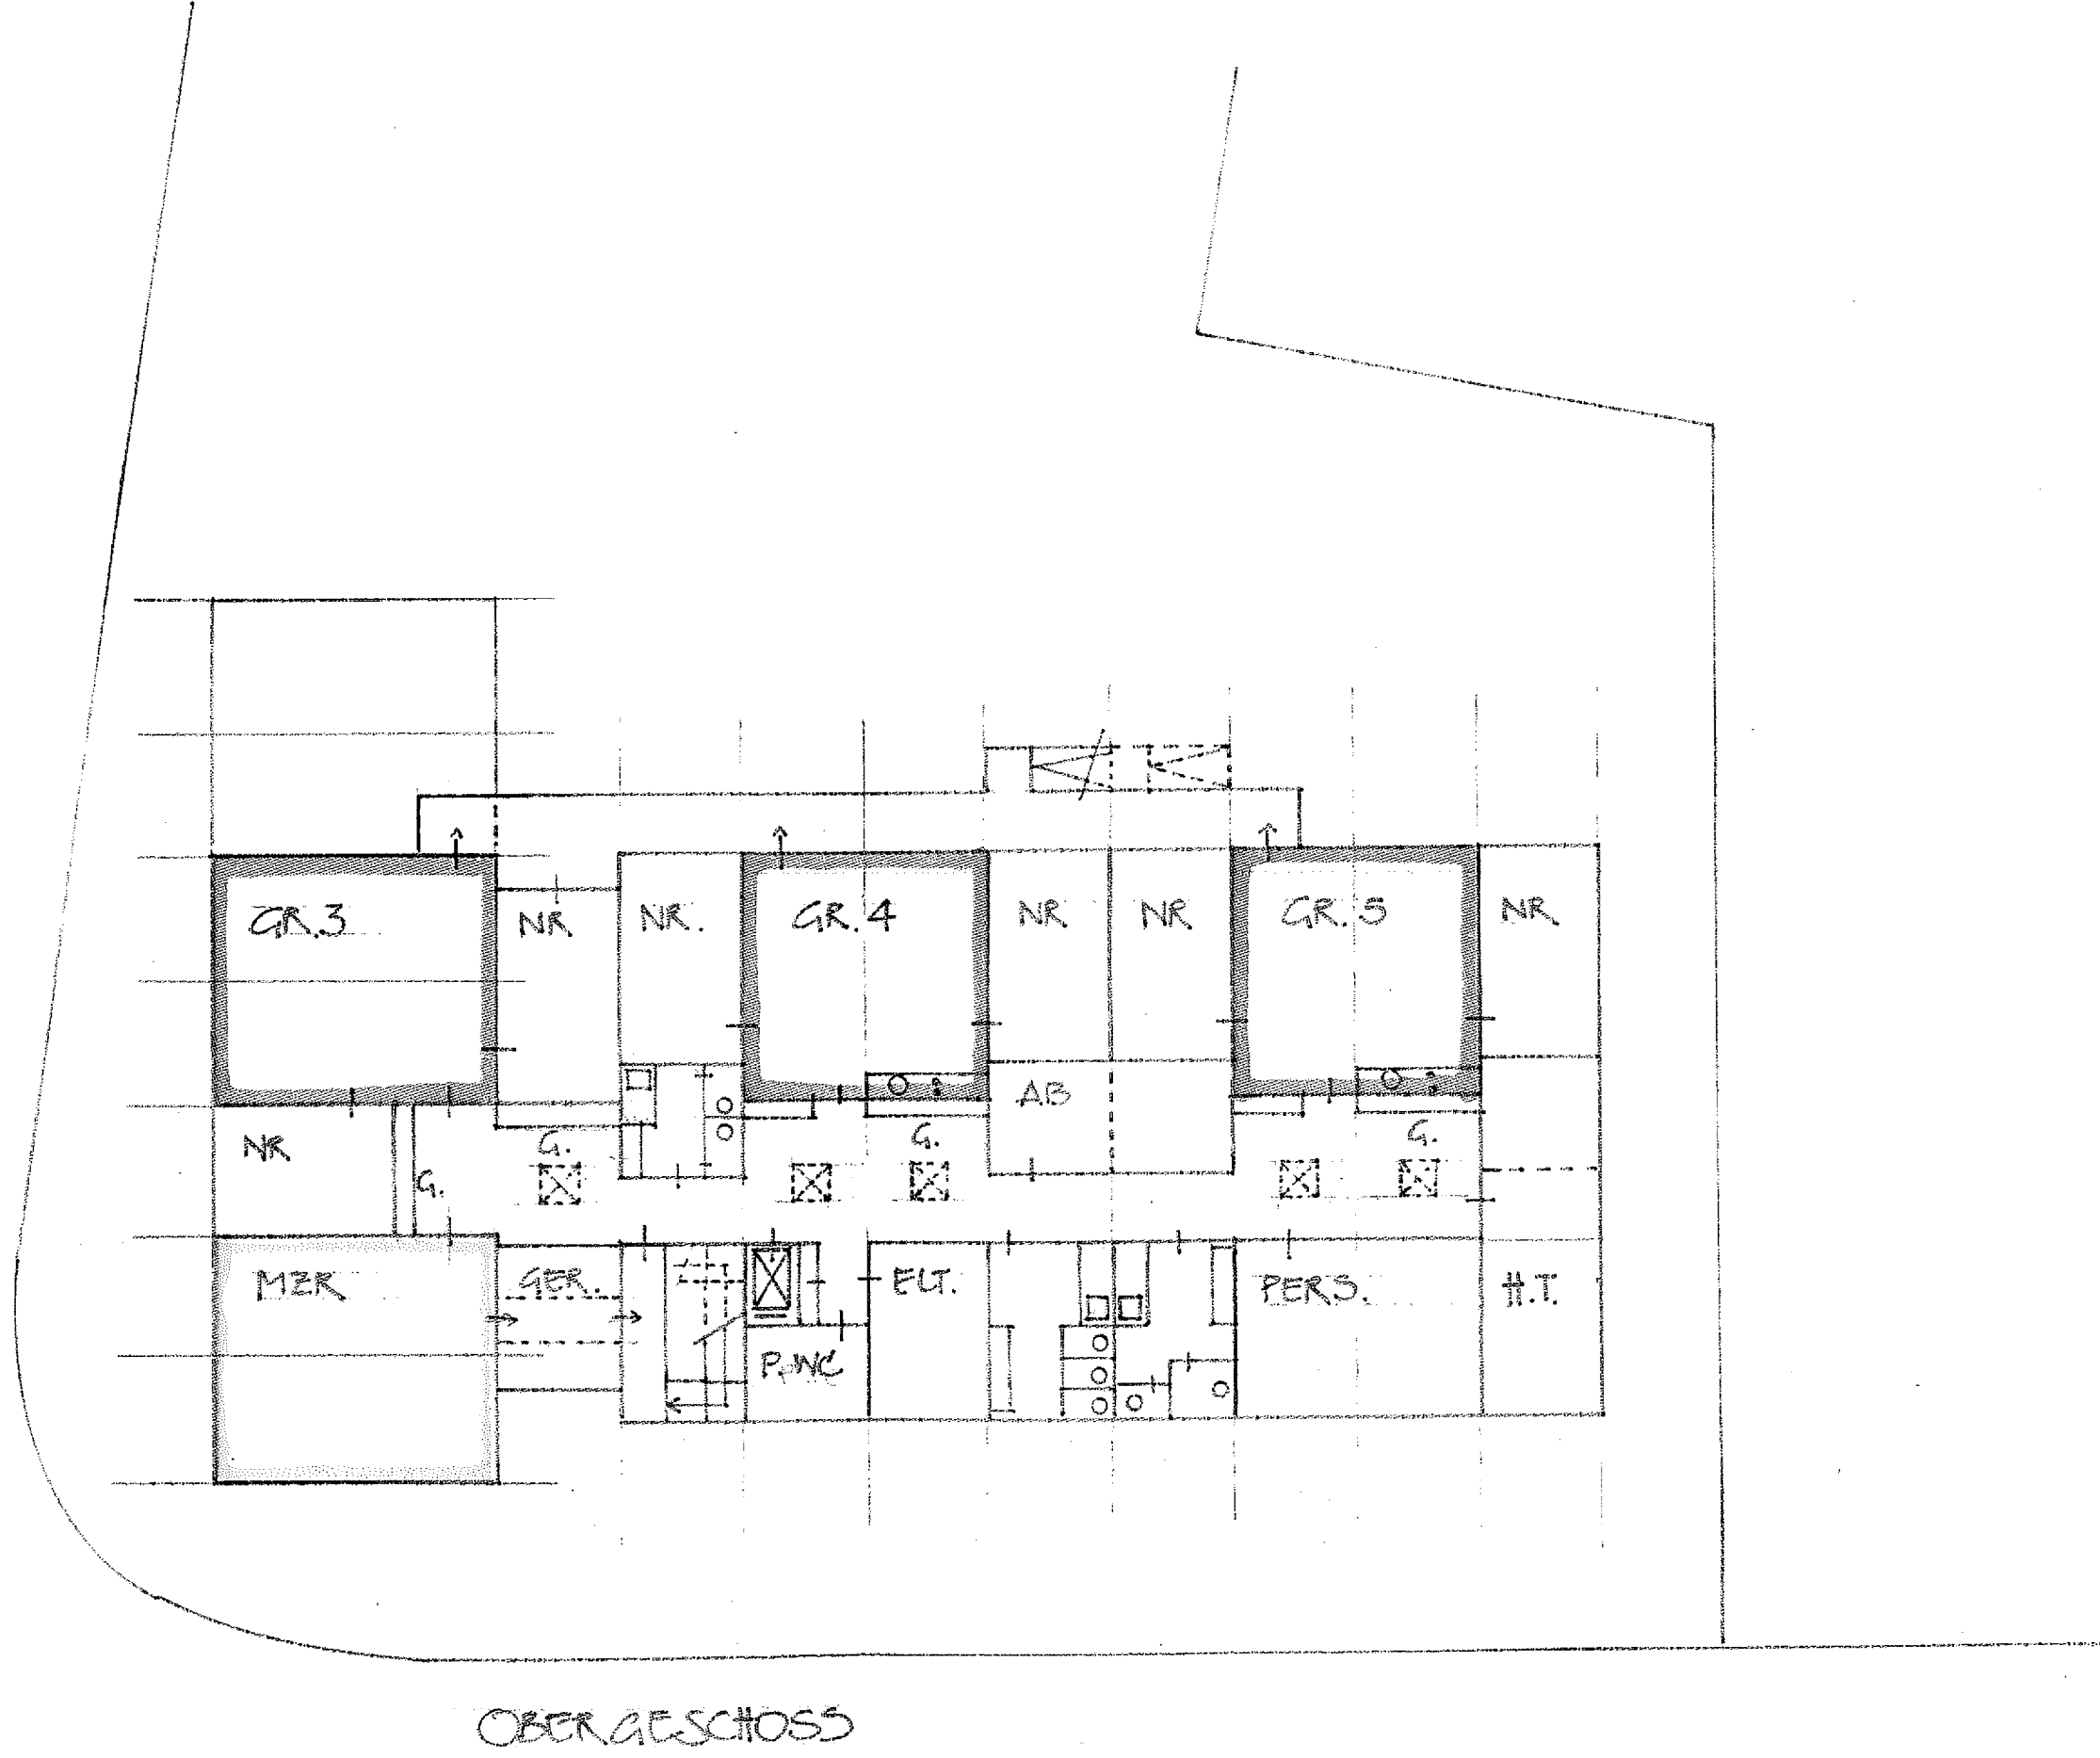

Bauvorhaben: **MACHBARKEITS STUDIE**
E NEUBAU KITA/GTS
5 GR+ GTS REISER / IM MONDS-
 KÖTTCHEN
 51429 B.GL.-BENSBERG

AG Bauherr: **STADT**
BEIG.-GLADBACH
JUGENDAMT

Franken + Kreft
 Architekten
 Schanzenstraße 39 E1
 51063 Köln
 Tel.: 0221-788796 - 60
 info@franken-kreft.de

Datum: **10.04.2018**
 Maßstab: **M 1:200**
 Plan: **OBERGESCHOSS**
 Blatt: **3**