



GARTENANSICHT (SÜD/WEST)

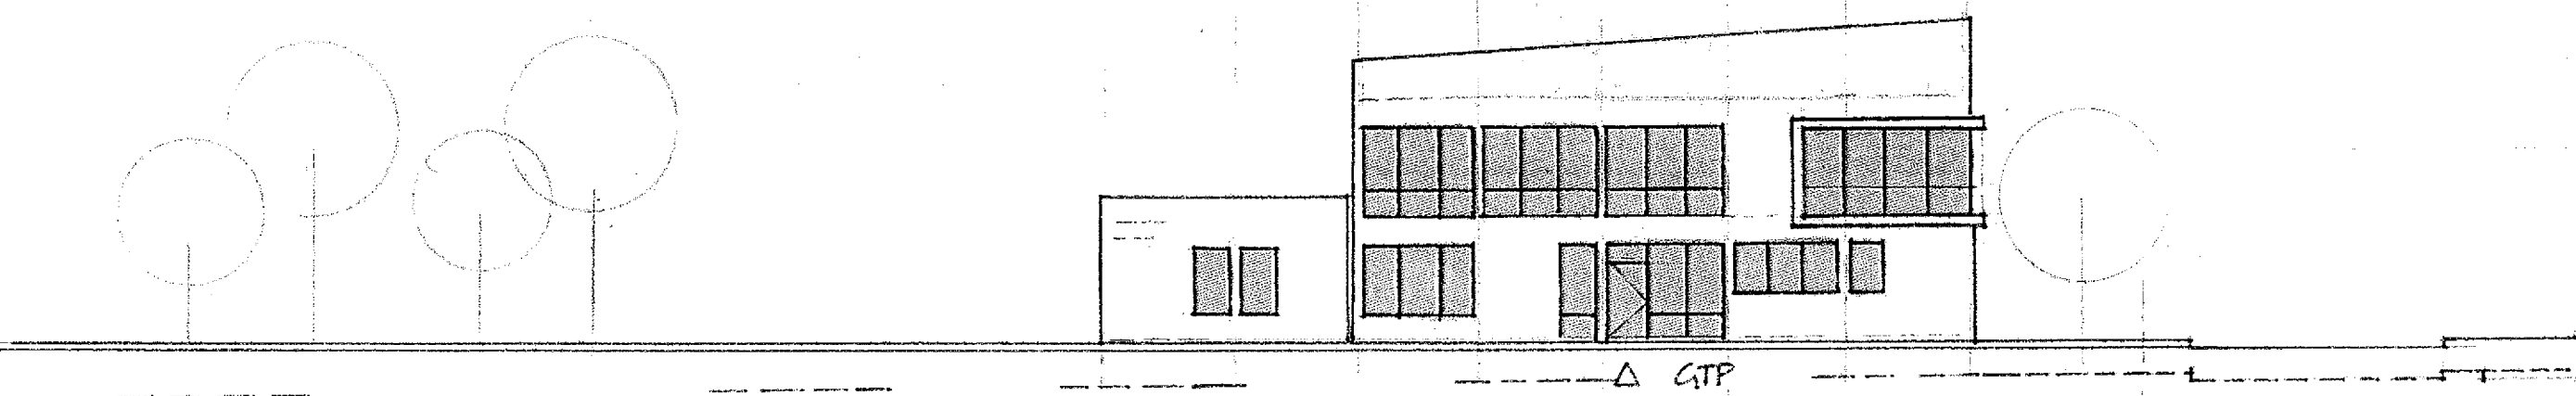

ANSICHT IM MONDSRÖTTCHEN (SÜD/OST)

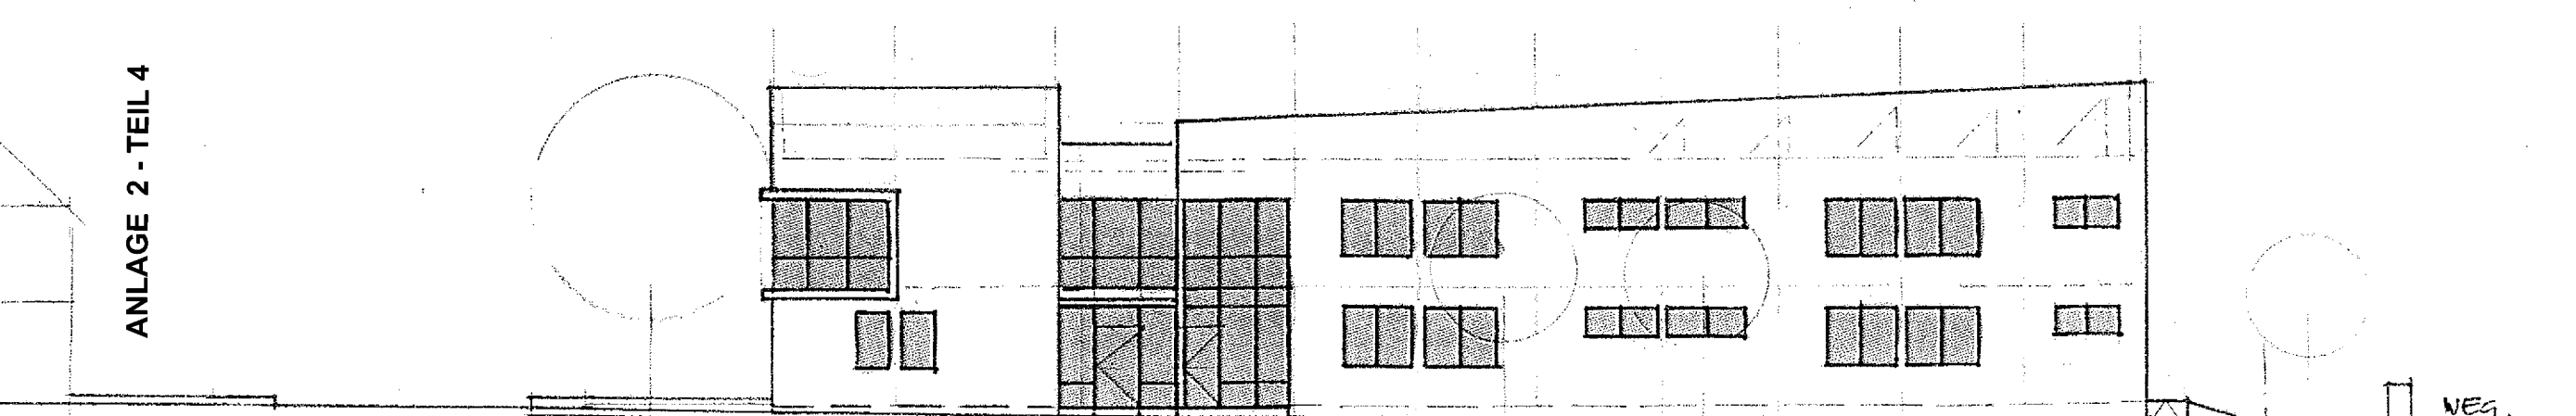

ANSICHT REISER (NORD/OST)

ANLAGE 2 - TEIL 4

Datum: 20.04.2018
Maßstab: 1:1.200
Plan: ANSICHTEN
Blatt: 4

Franken + Kreft
Architekten
Schanzenstraße 39 E1
51063 Köln
Tel.: 0221-788796 - 60
info@franken-kreft.de

AG: STADT
BAUHERR: BERG-GLADBACH
JUGENDAMT

Bauvorhaben: MACHBARKEITSSTUDIE
NEUBAU KITA/GTS
REISER / IM MONDS-
RÖTTCHEN
5429 B.GL.-BENSBERG