


ANLAGE ZUR BESCHLUSSVORLAGE
SZ SAALER MÜHLE

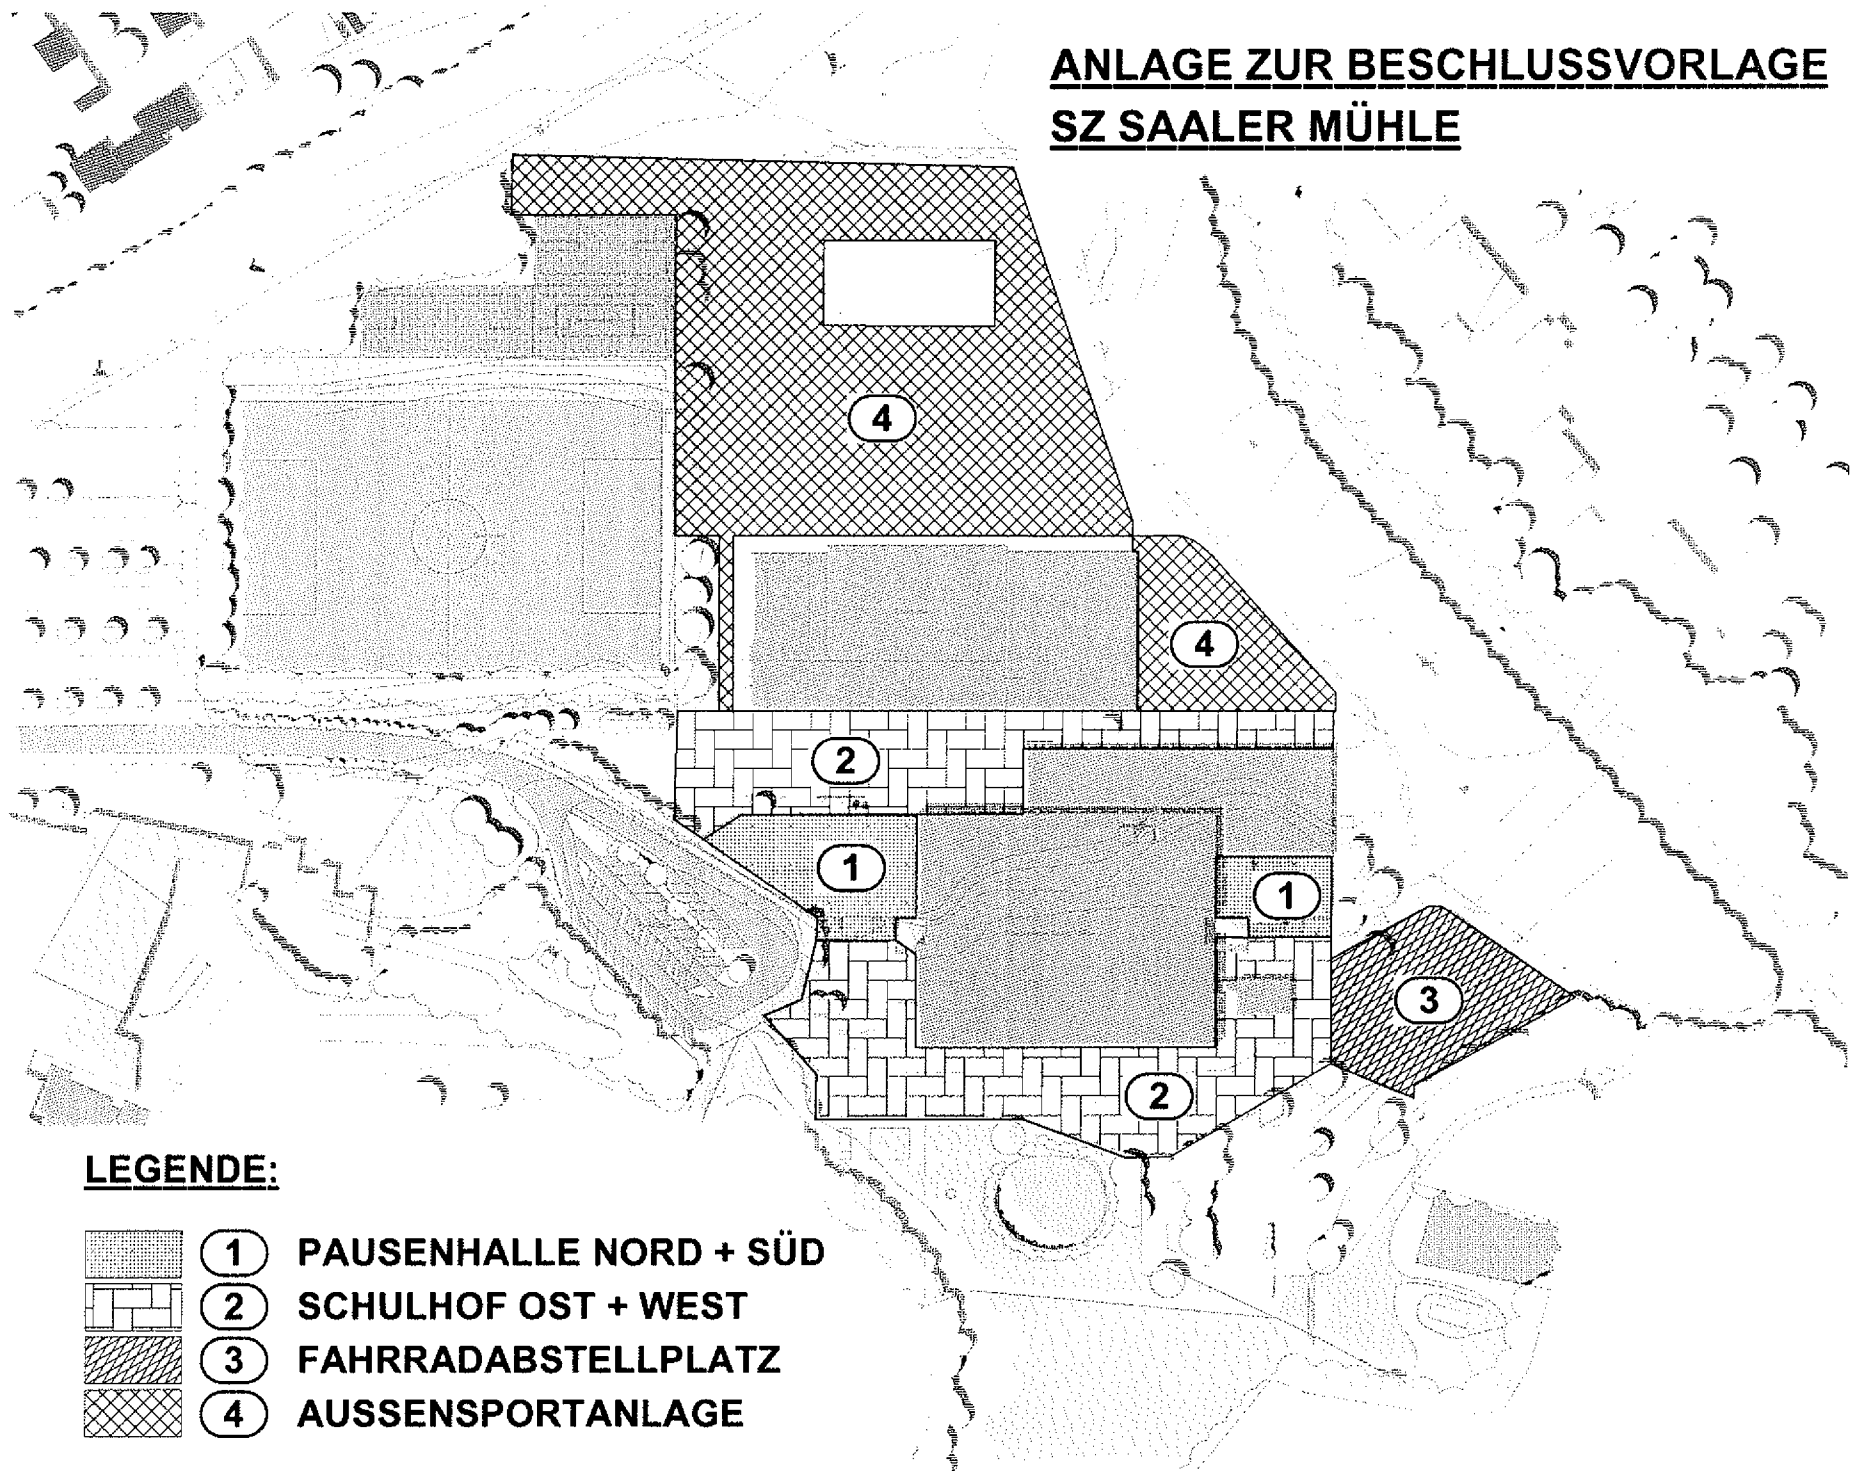

LEGENDE:

- | | |
|---|---------------------------------|
|  | ① PAUSENHALLE NORD + SÜD |
|  | ② SCHULHOF OST + WEST |
|  | ③ FAHRRADABSTELLPLATZ |
|  | ④ AUSSENSPORTANLAGE |