
SCHLOßSTRAßE | Bauabschnitte |

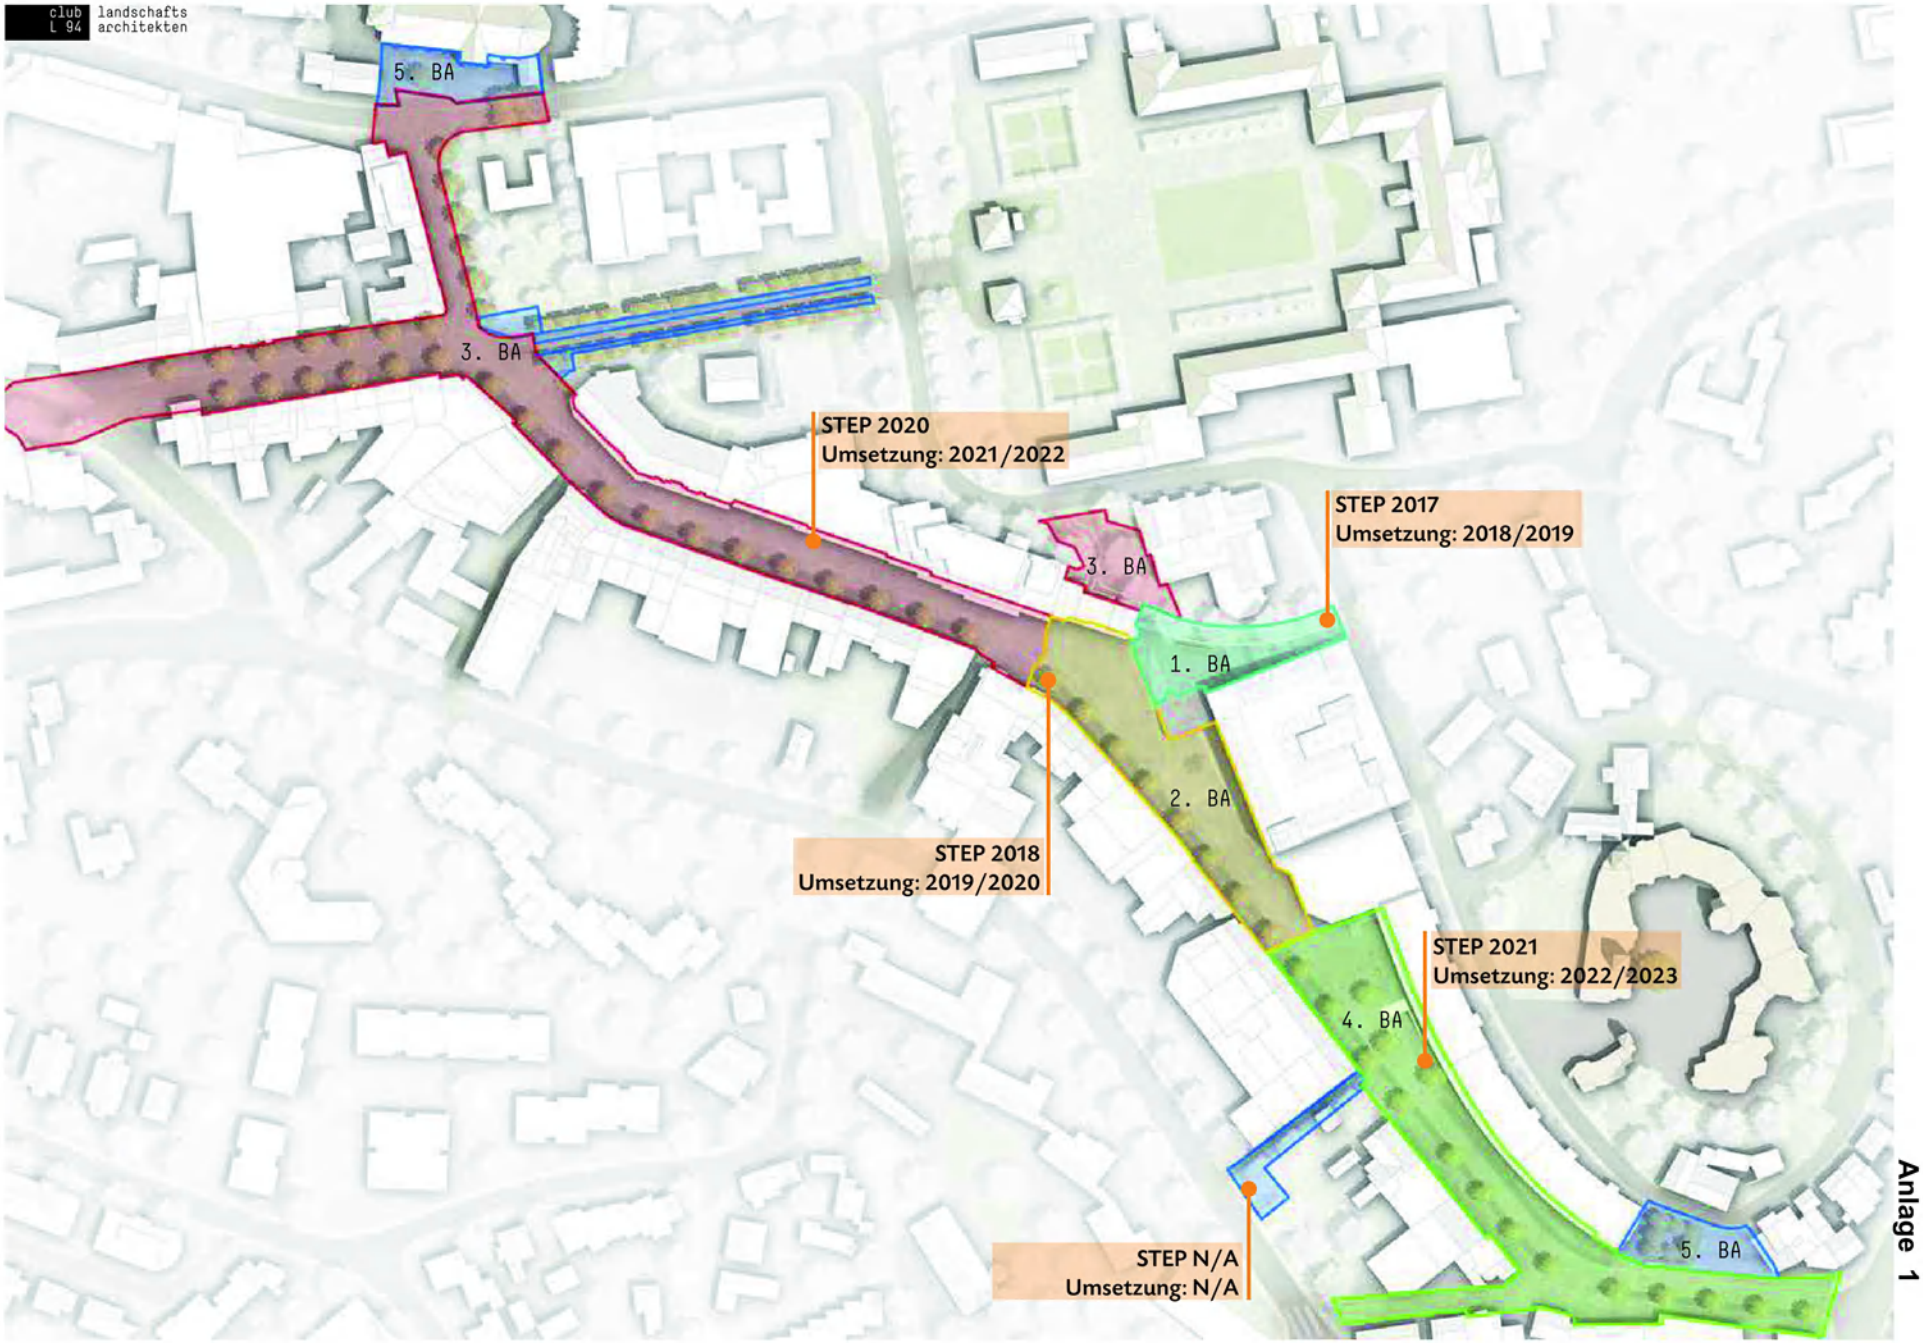

Anlage 1