


Entwurf

Bebauungsplan Nr. 6142 - An der Wallburg -

Stand: erneute Offenlage
ohne Maßstab

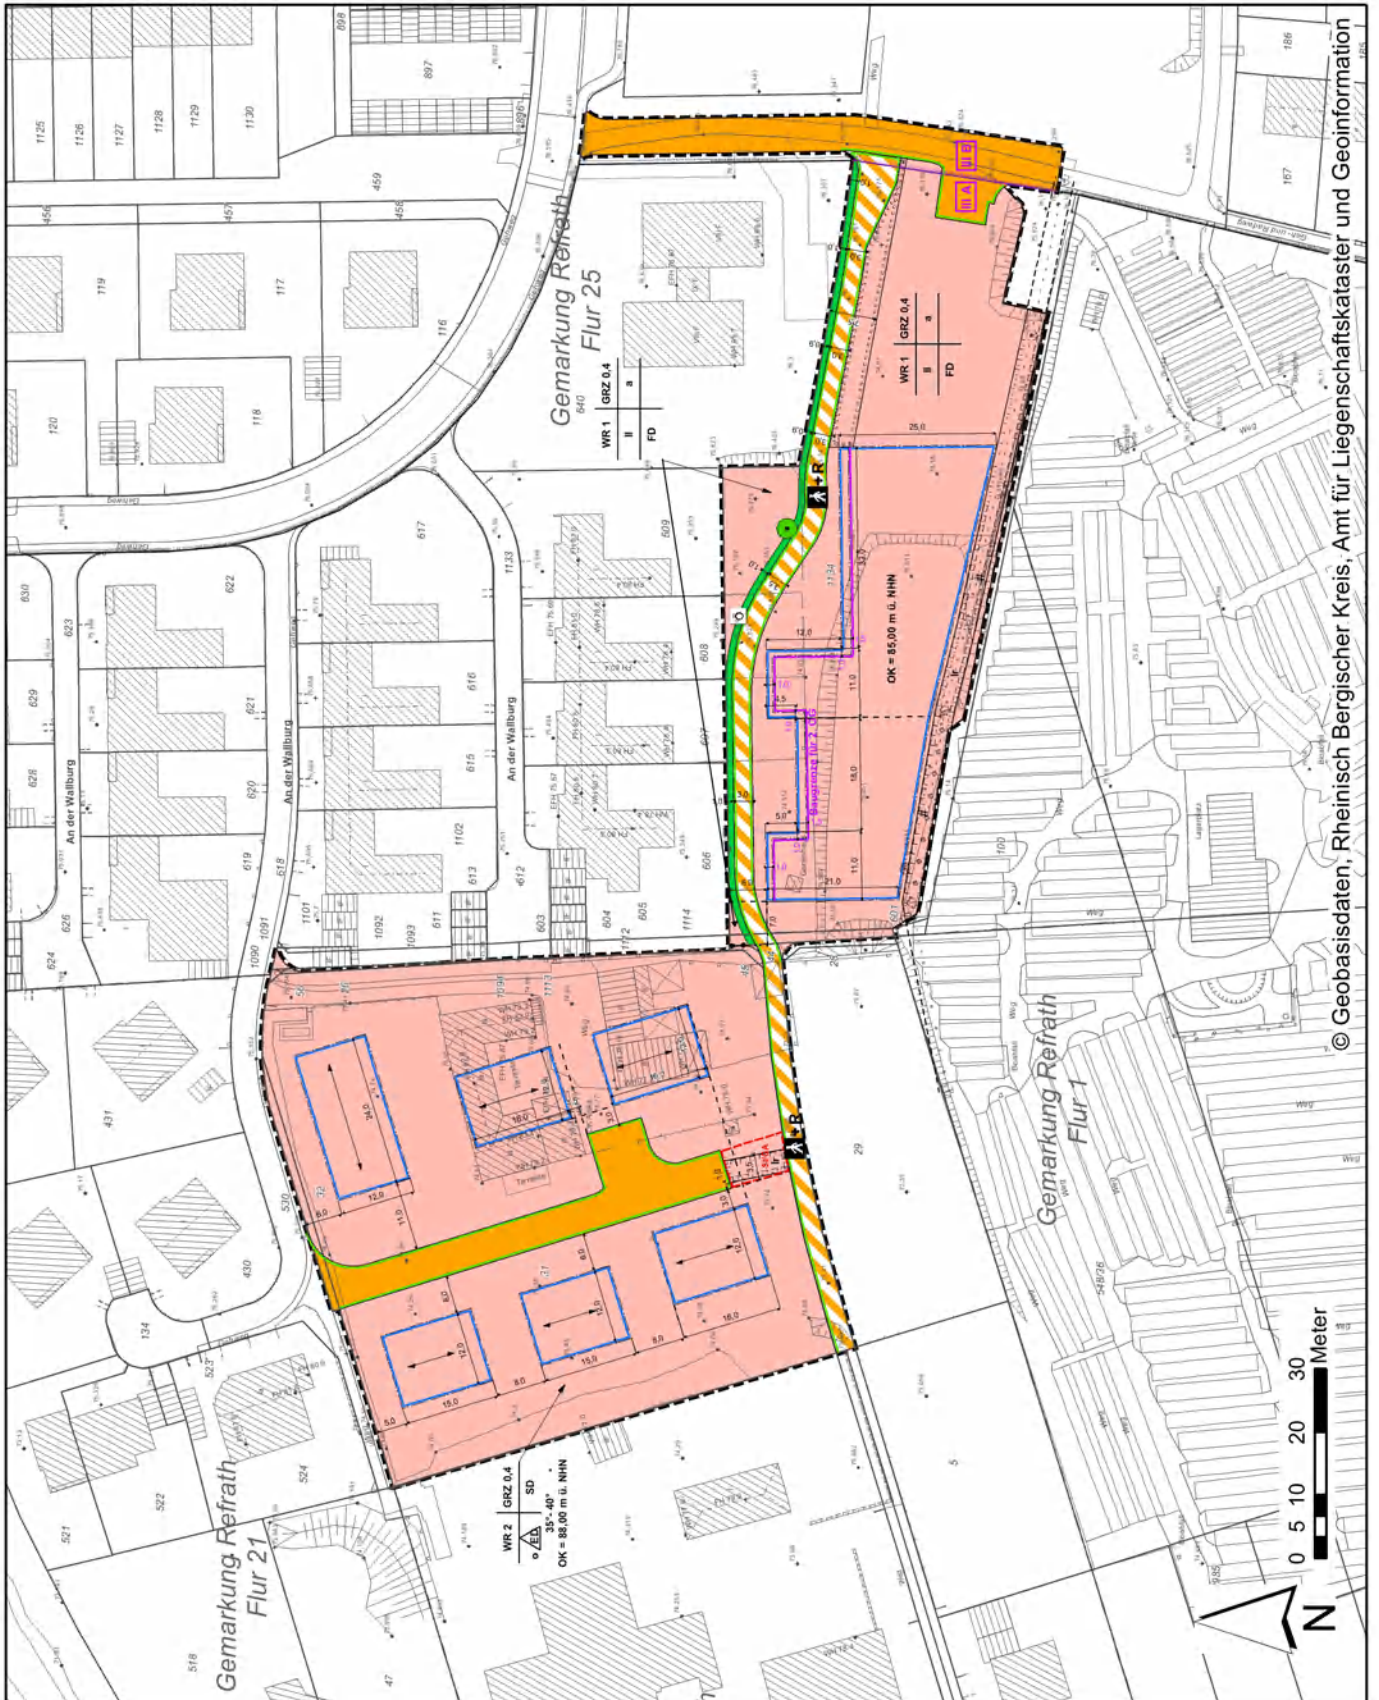

© Geobasisdaten, Rheinisch Bergischer Kreis, Amt für Liegenschaftskataster und Geoinformation

