
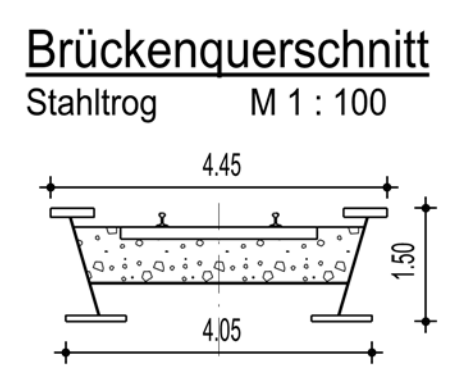
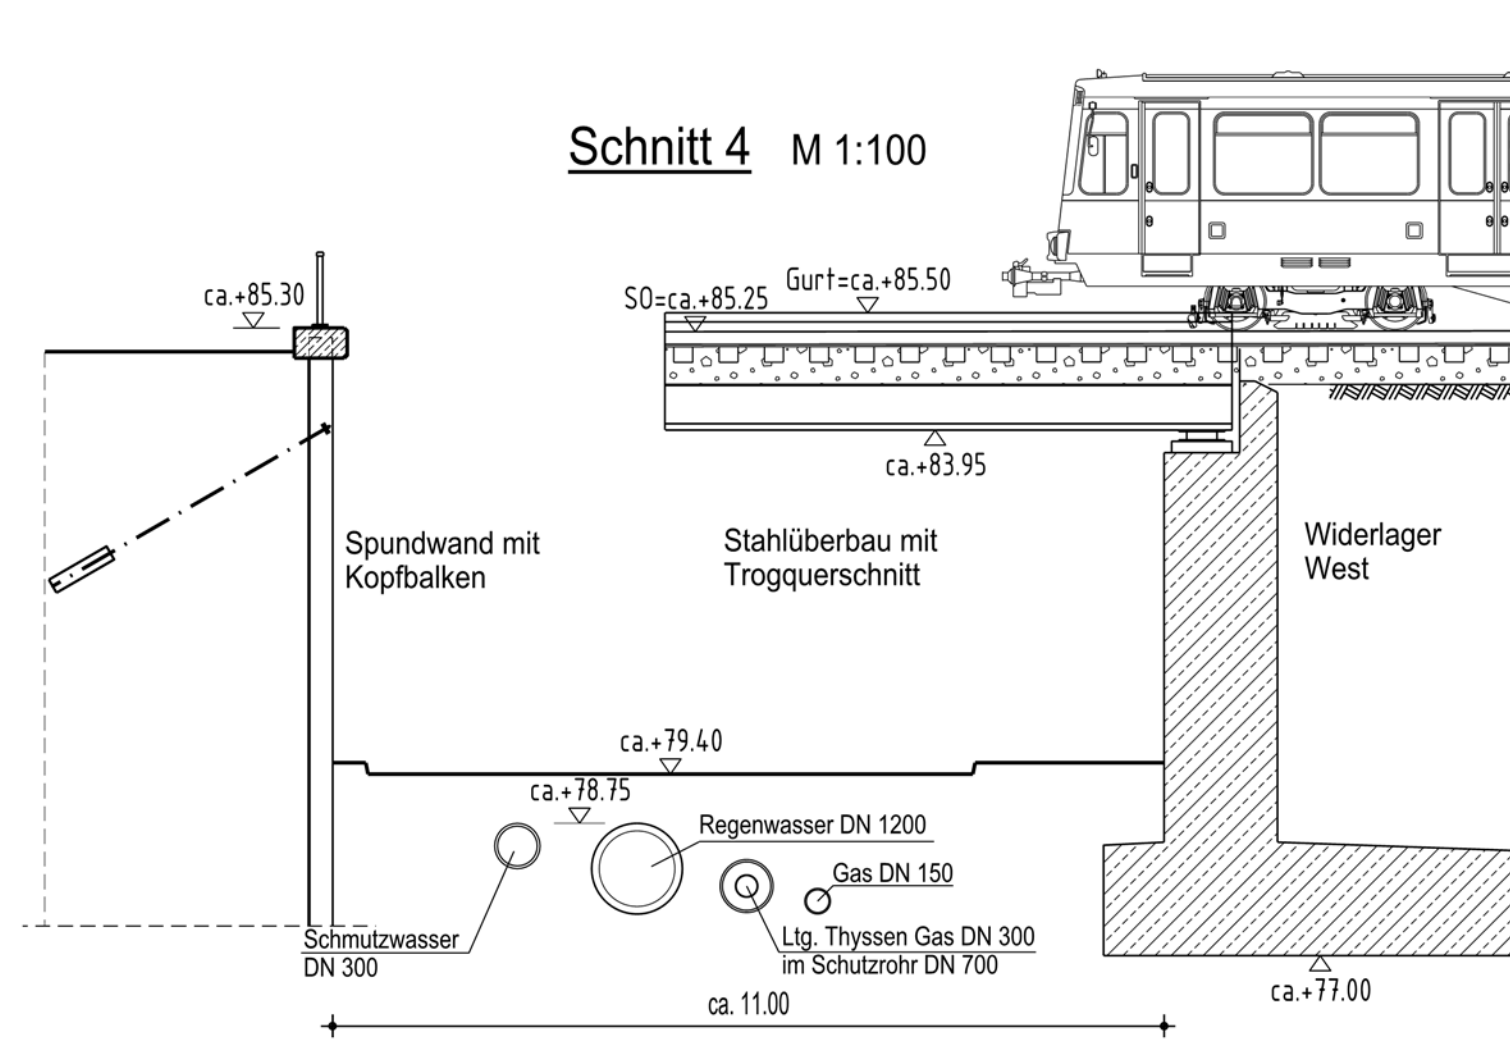
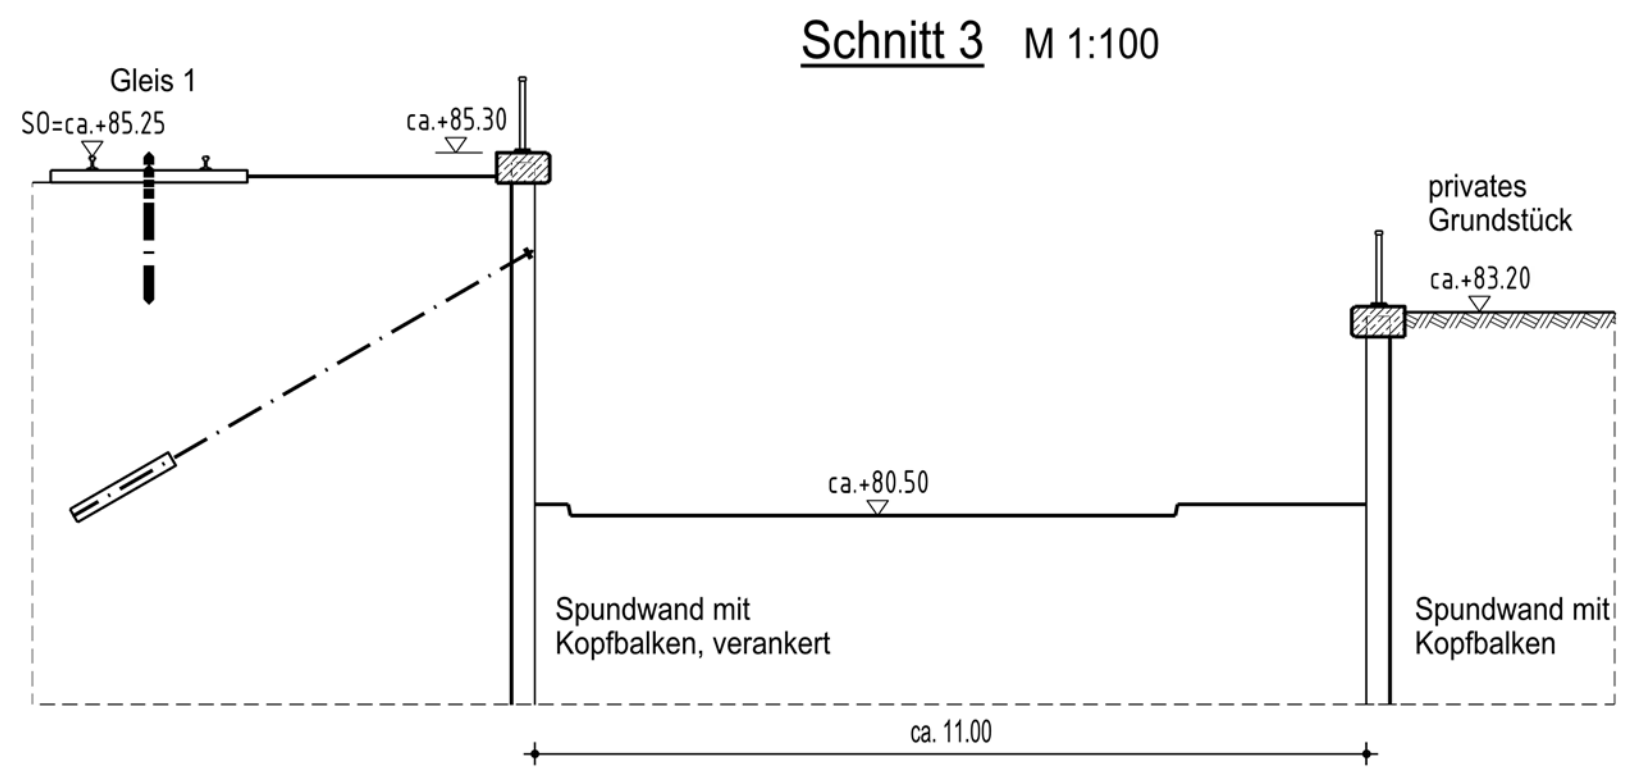
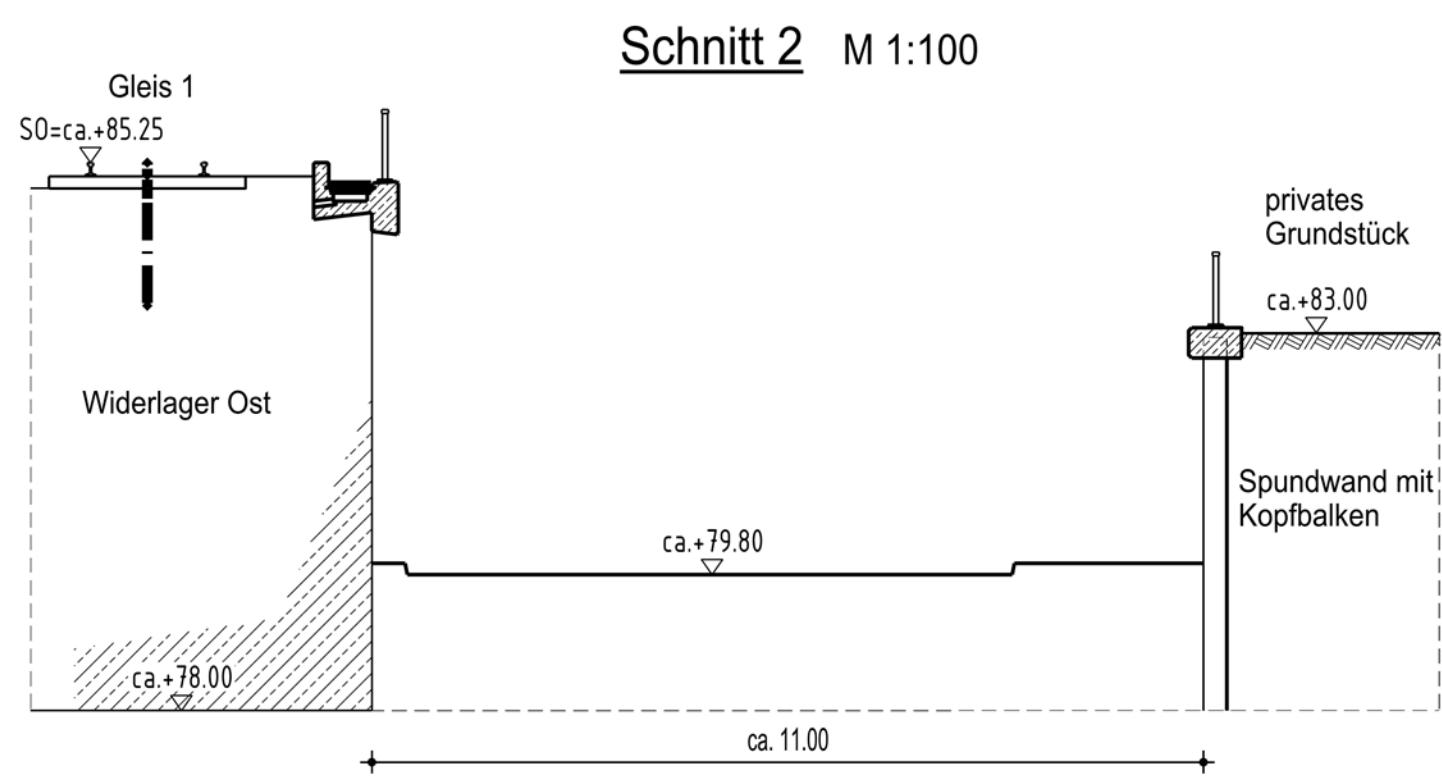


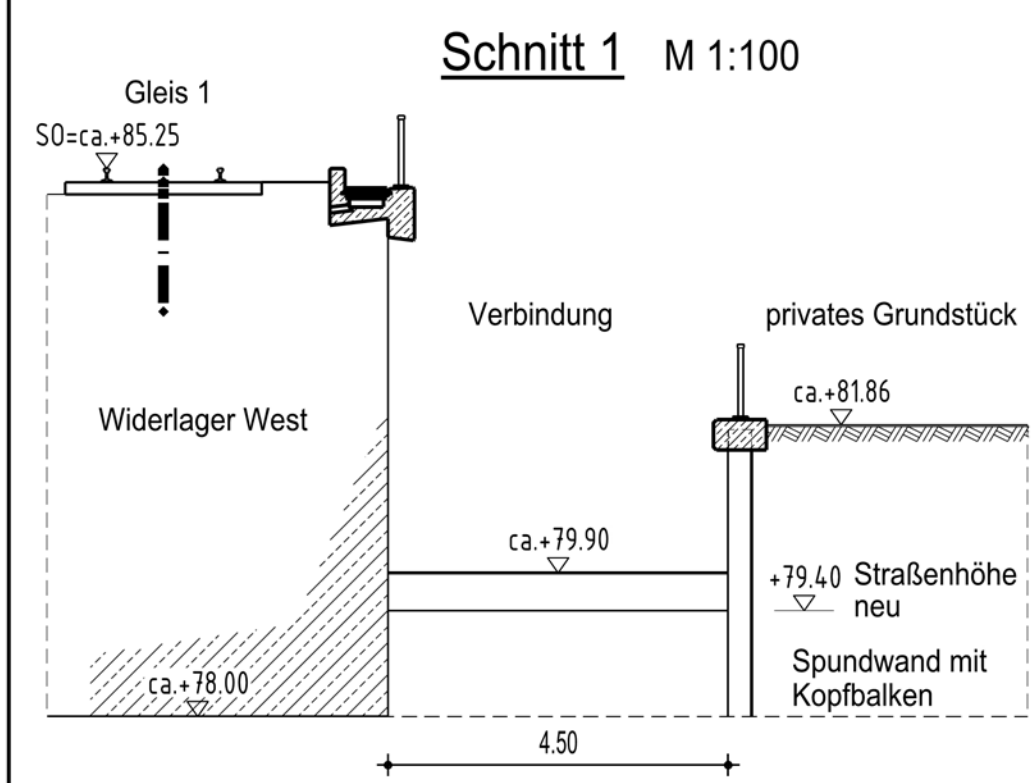

DATUM	INDEX	BEZEICHNUNG	NAME
		ÄNDERUNGEN	

Bauherr	Stadt Bergisch Gladbach Stadtentwicklung Wilhelm-Wagner-Platz 51429 Bergisch Gladbach		Stadt Bergisch Gladbach
Bauvorhaben	Machbarkeitsstudie Unterführung Buchholzstraße Bergisch Gladbach		
Objektplanung	 PIRLET & PARTNER BAUKONSTRUKTIONEN	Ingenieurgesellschaft mbH Hohenstaufenring 48-54 50674 Köln Fon: 0221 / 925 775-0 Mail: info@pirlet.de www.pirlet.de	
Planinhalt	Schnitte		
	Datum	Name	Unterschrift - Index
bearb.	29.03.2019	Soboschek	
gez.	29.03.2019	Soboschek	
gepr.	29.03.2019	Hopp	
			1: 100
	Nr.	4905 - M02	00