
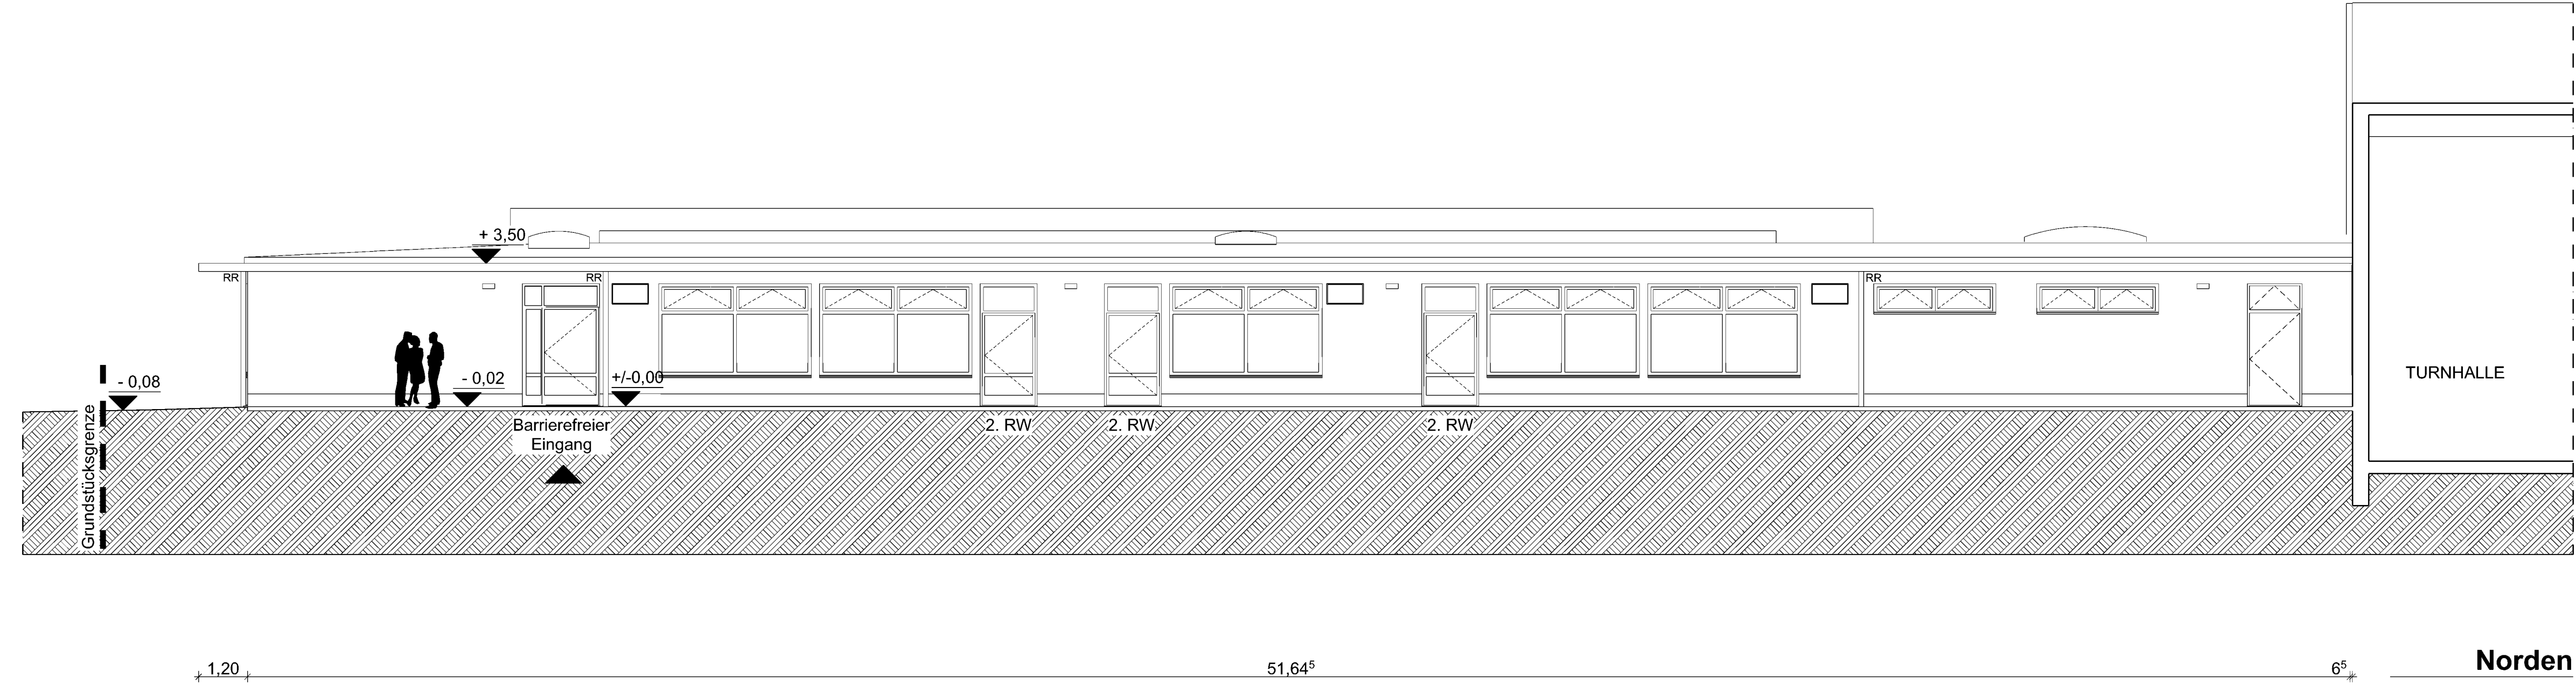
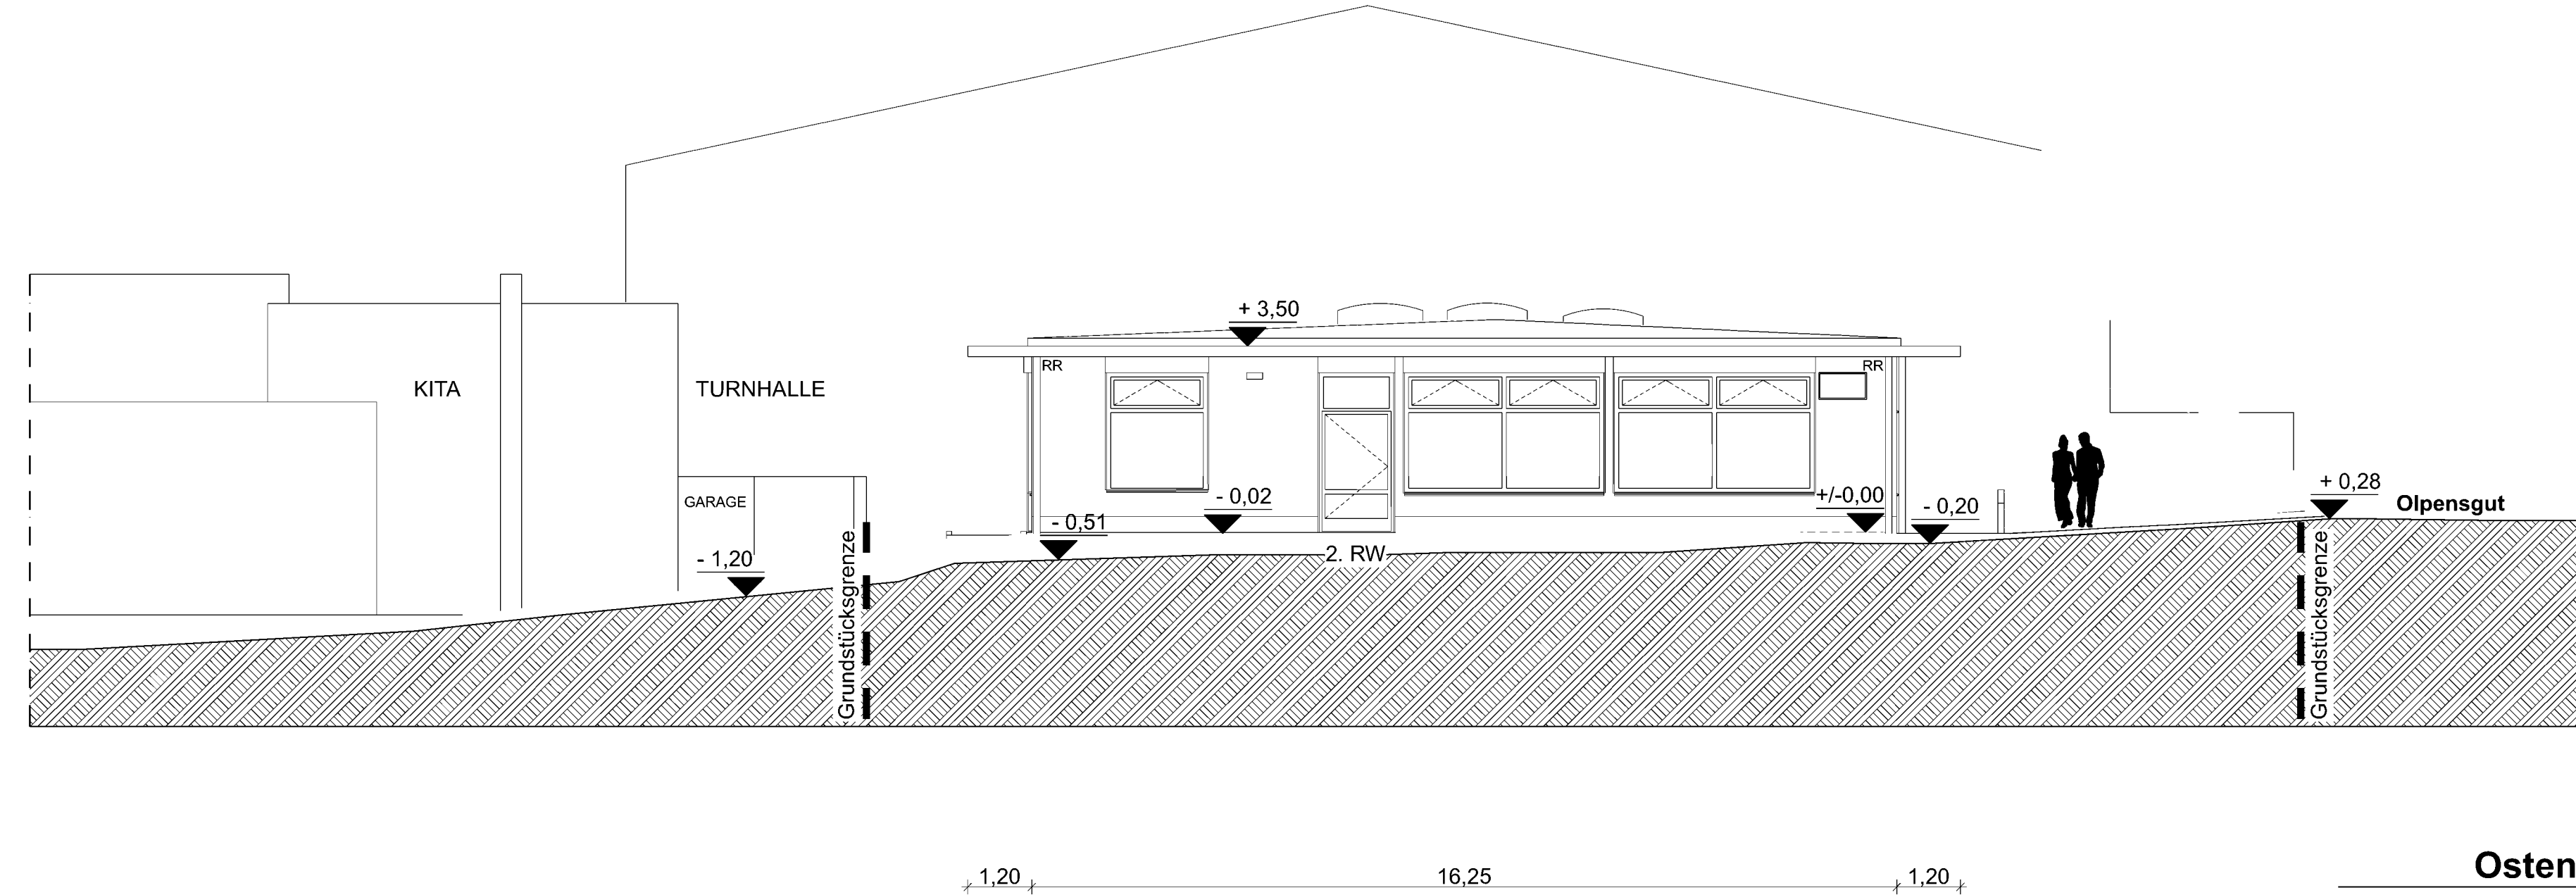


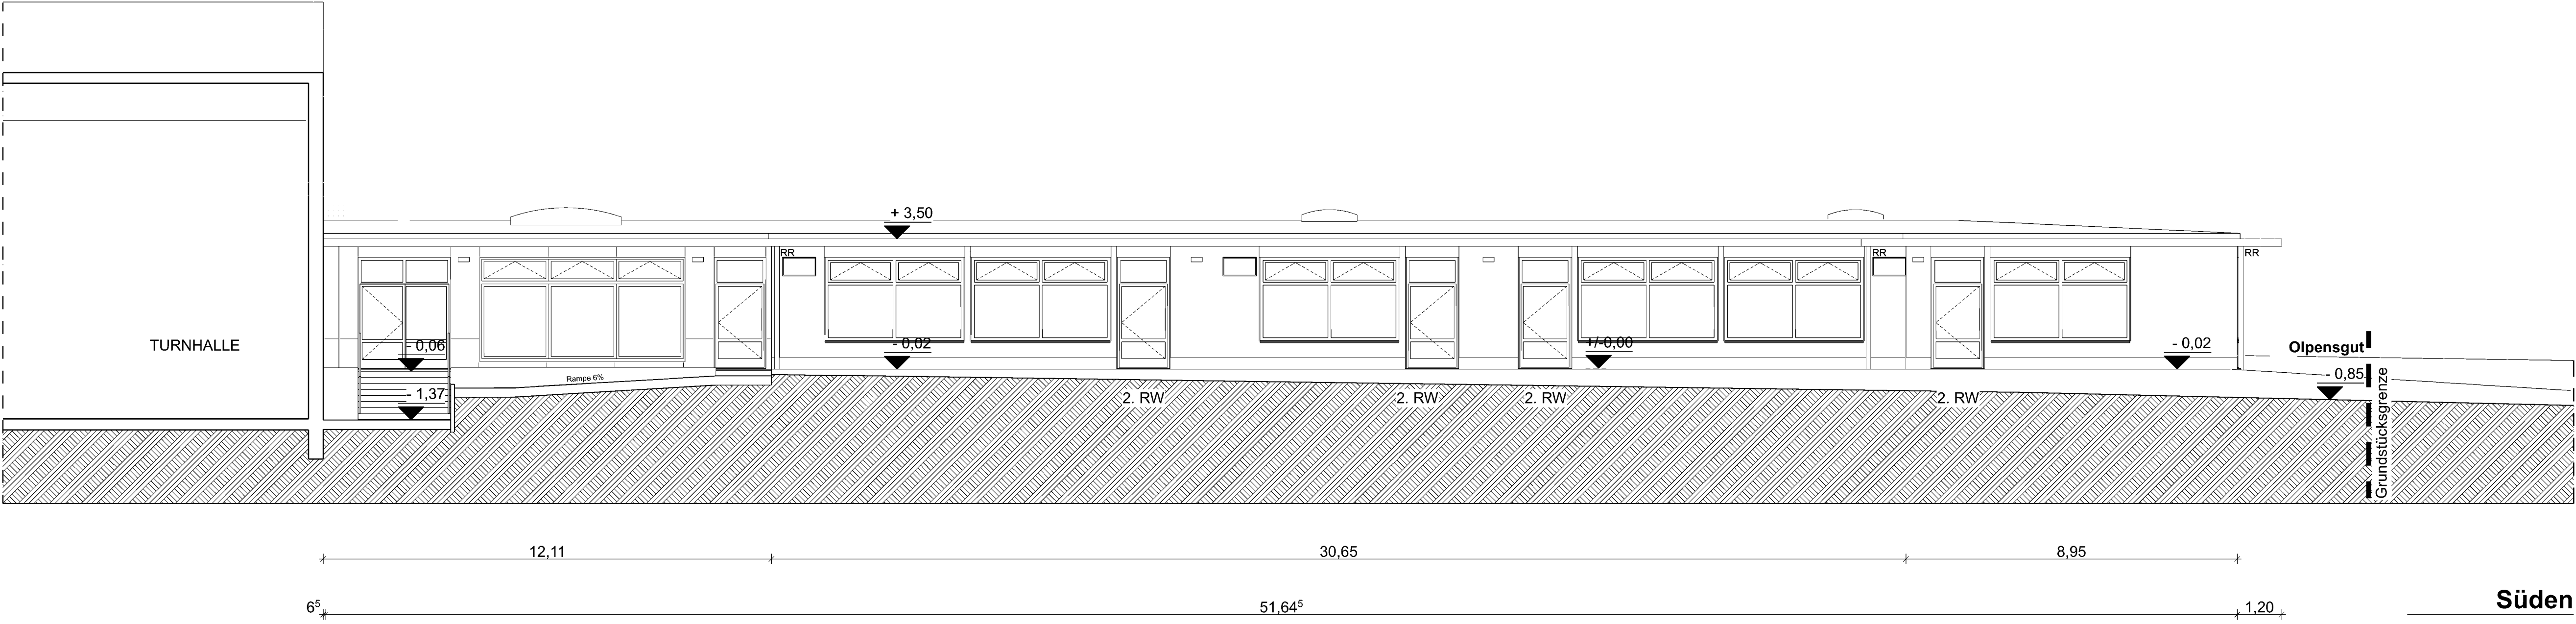

Legende	
	Brüstungs- Fenster- und Türhöhen beziehen sich auf OKFF. Alle neuen Öffnungsmaße sind Rohbaurichtmaße.
Index	± 0,00 = OKFF EG = 121,65m üNN
	VORABZUG
Projekt	SZ Kleefeld Erweiterung Im Kleefeld 19 51467 Bergisch Gladbach
Bauherr	Stadt Bergisch Gladbach #Auftraggeber Zweitname Wilhelm-Wagener-Platz 1 51429 Bergisch Gladbach
Architekt	Architekturbüro Möbius Lachemer Weg 22b 50737 Köln 0221 - 700 51 50 0221 - 700 51 56 mail@moebiusarchitekten.de
E 3.-0 Index 00	Entwurfsplanung
Inhalt	Ansichten
Maßstab Datum	1:100 08.08.2019