


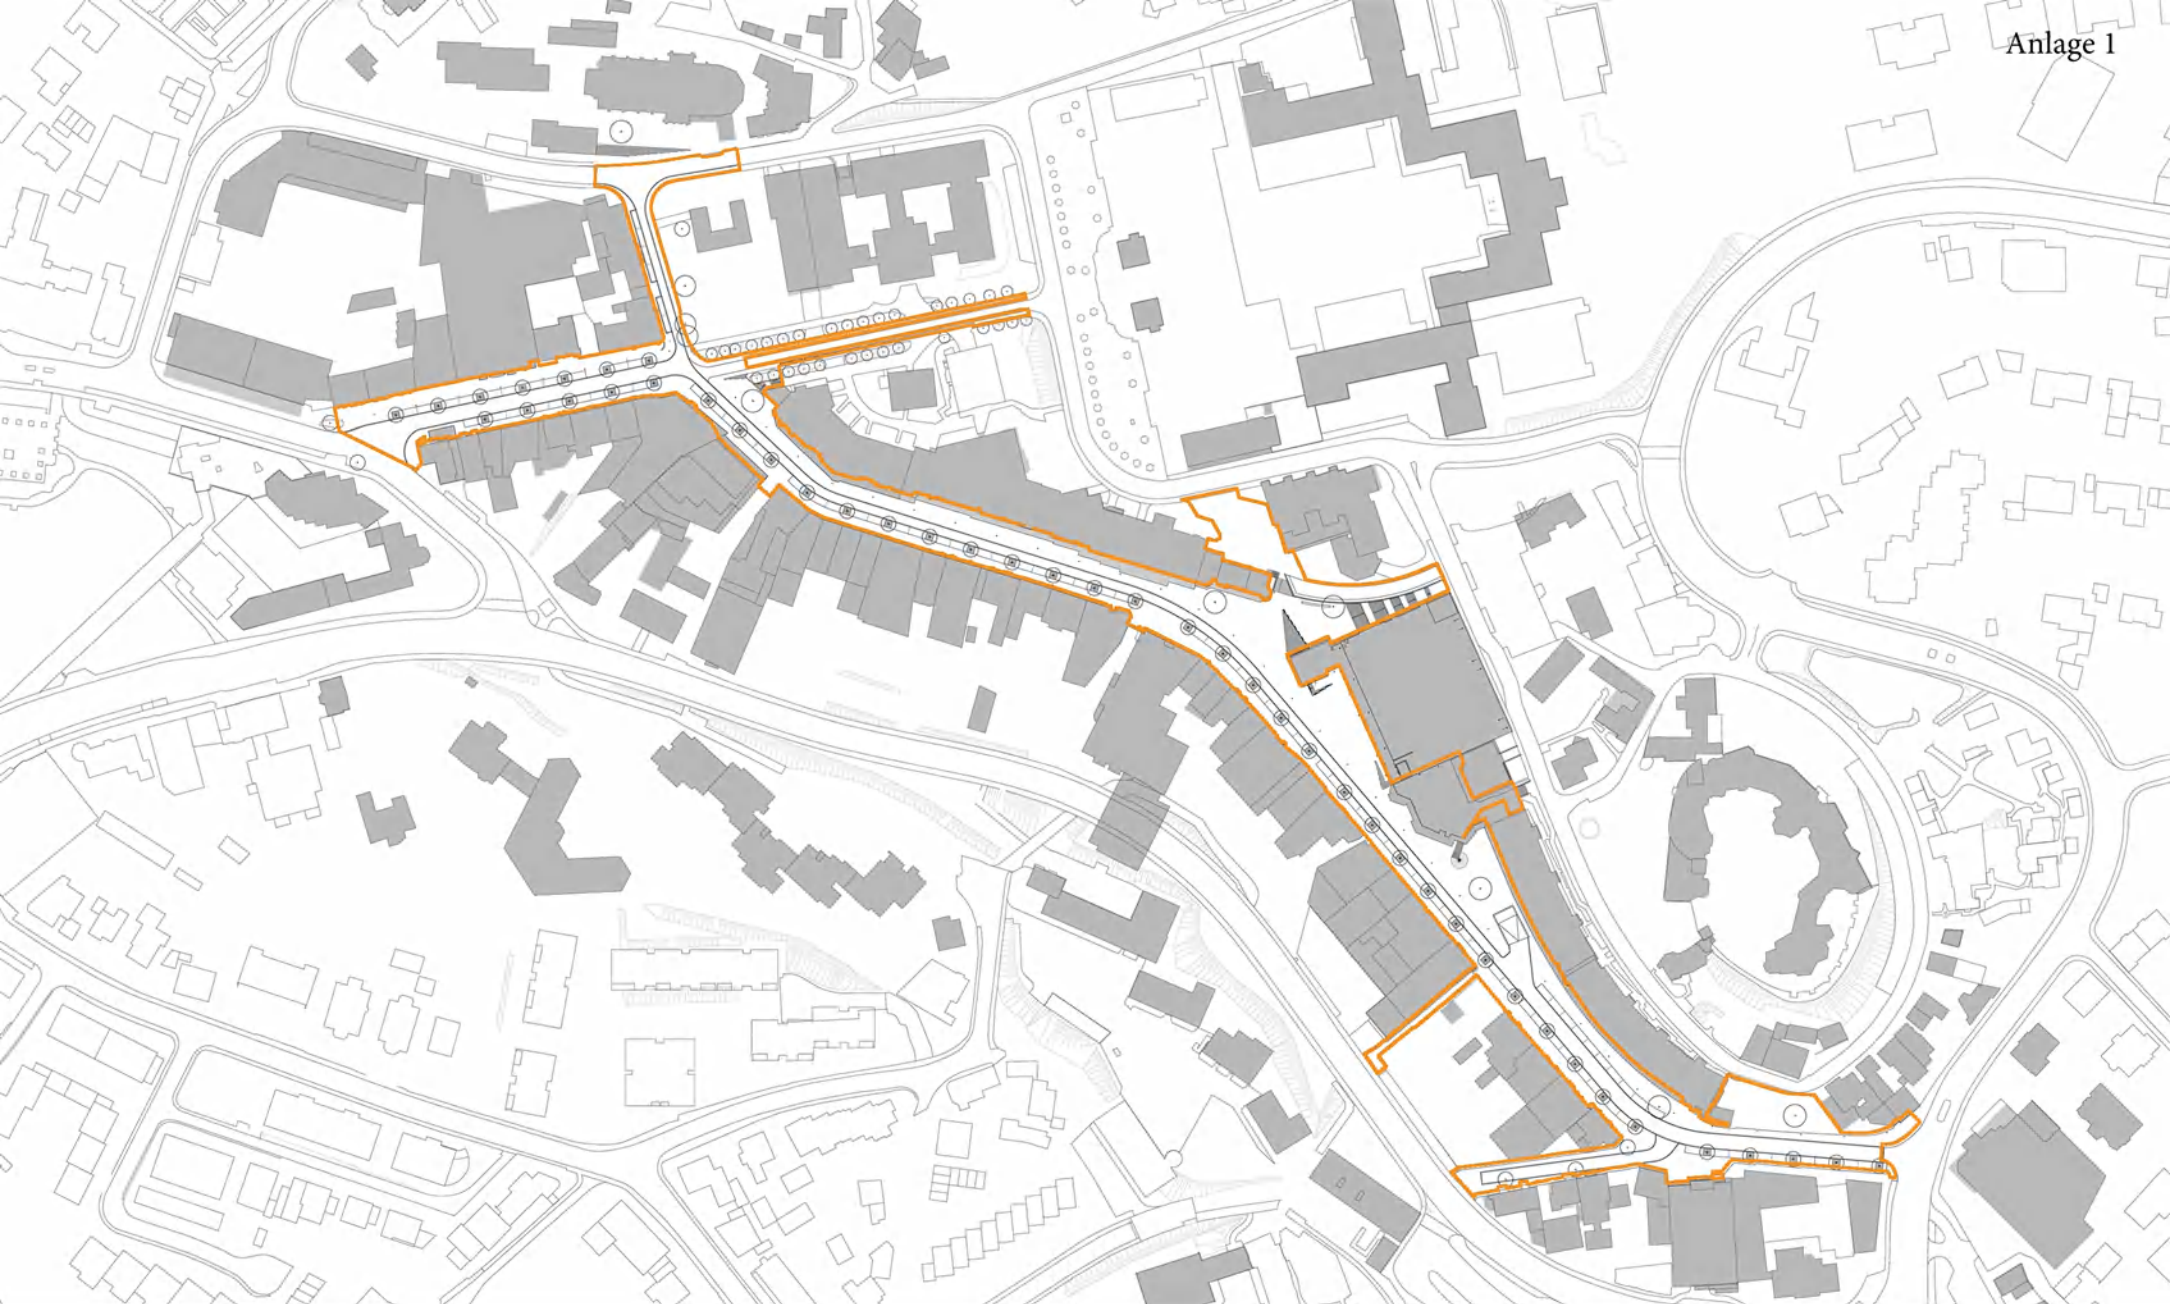

Abgrenzung Gestaltungsleitfaden
Gesamtprojekt Schloßstraße