
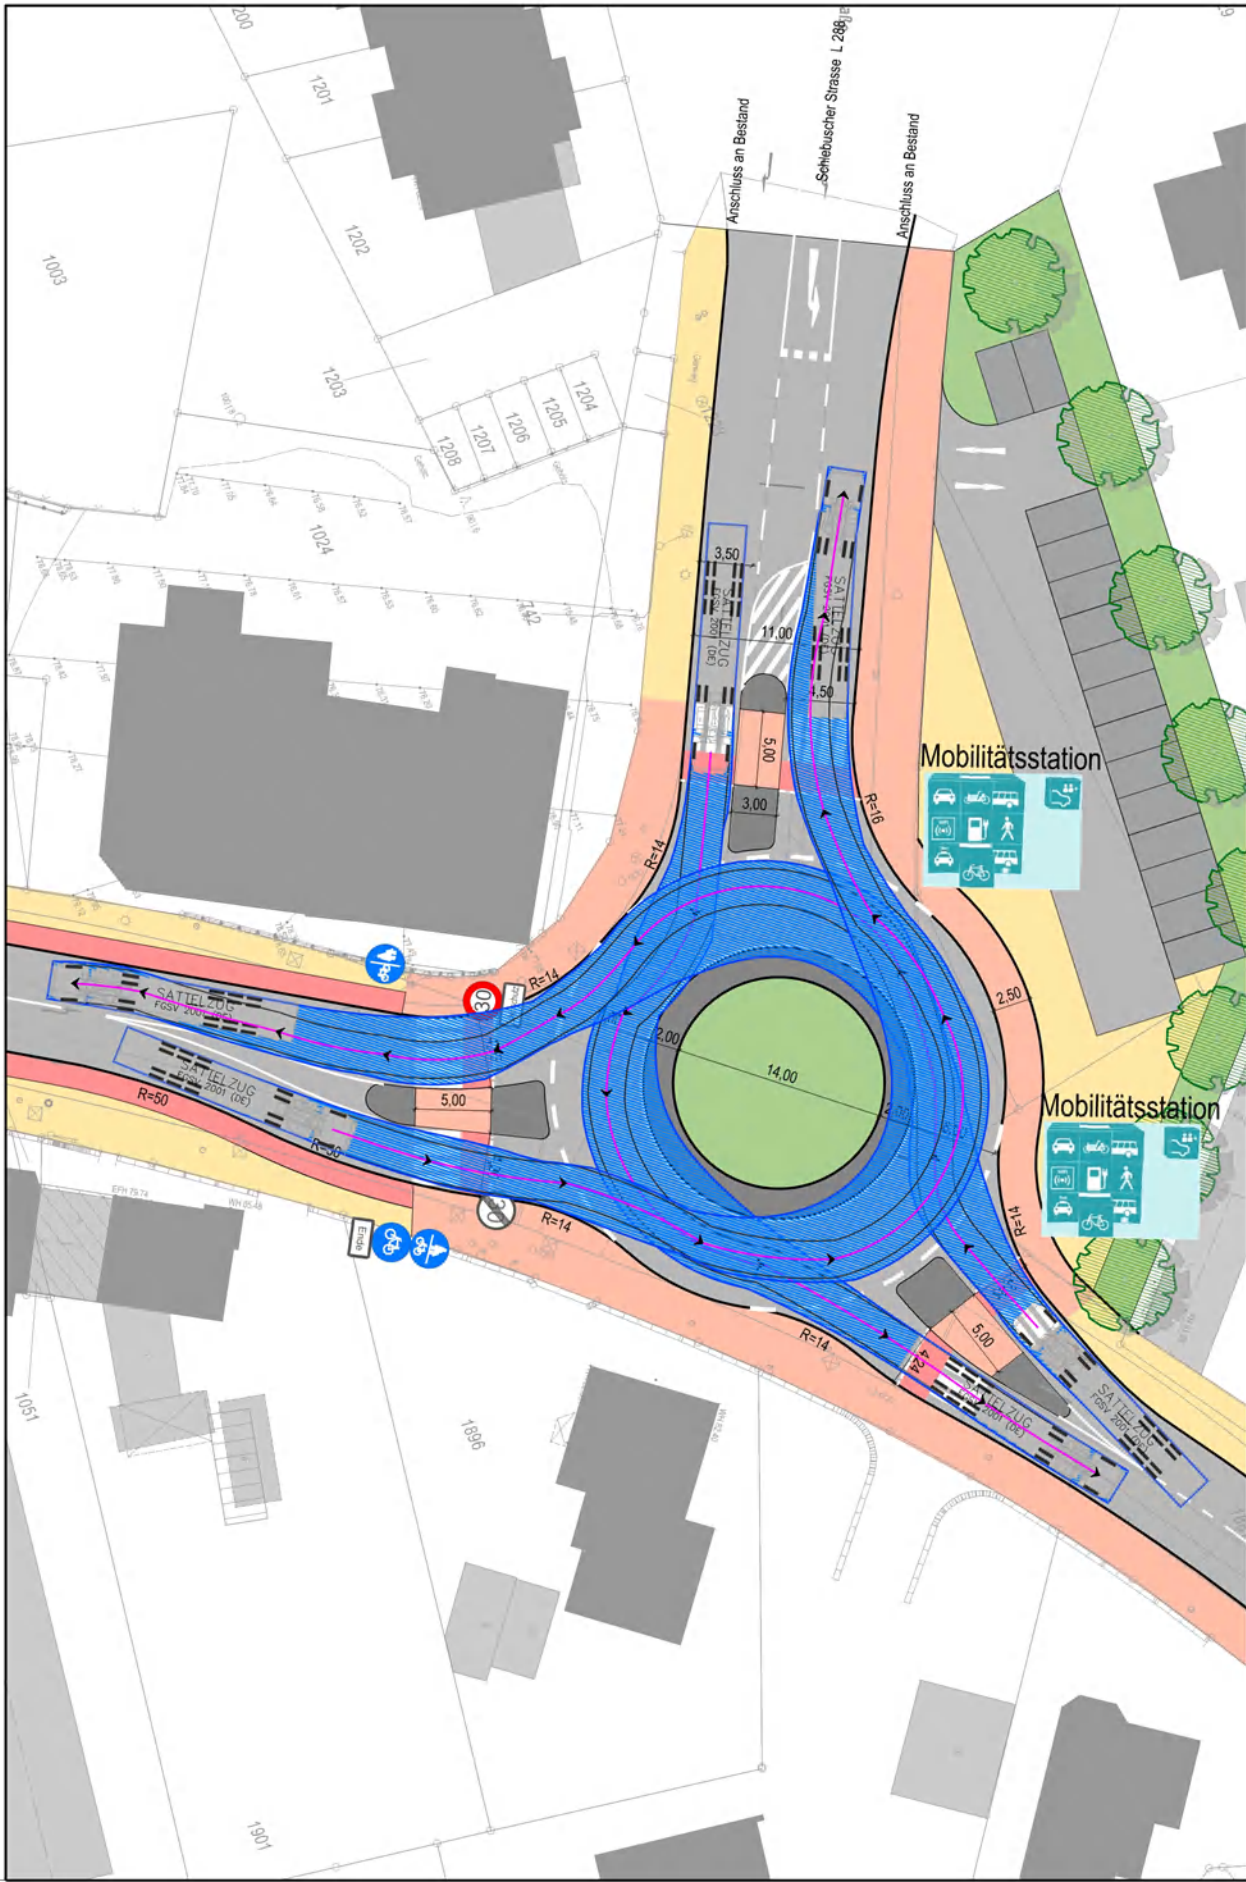


Schleppkurvenprüfung Planung
Sattelzug

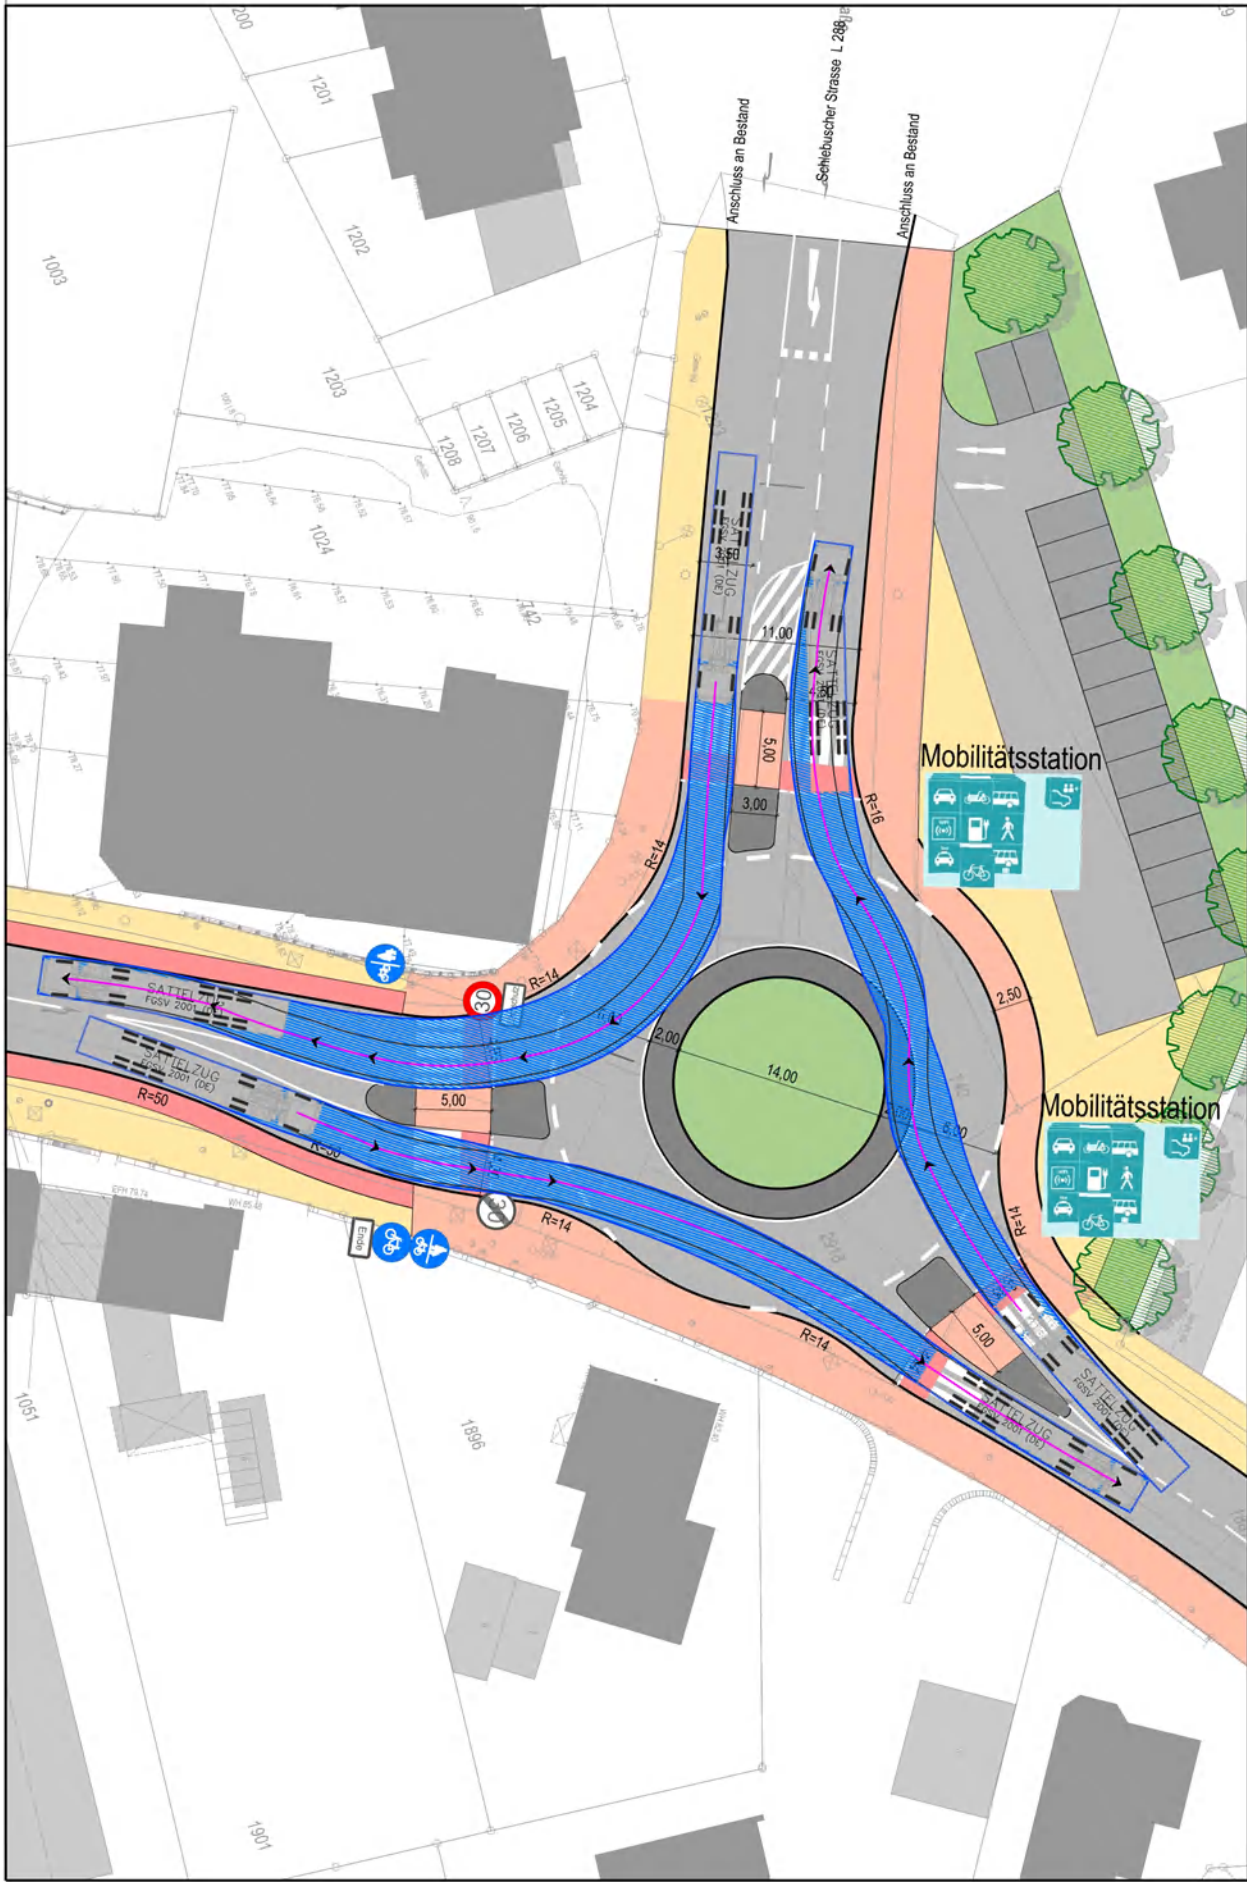

Aktuelles Fahrzeug auswählen

Fahrzeuge zusammenfassen nach:

- ☐ Bibliothek
- ☐ Region
- ☐ Klasse
- ☐ Land
- ☐ Anzahl Teile
- ☐ Keine Gruppe
- ☒ Kürzlich

Alle Fahrzeuge werden angezeigt

Einheiten: Meter

Bibliothek	Name	Klasse	Region	Lenkein...	Anzahl T...	Länge	Radstand	Anhängeri...
FGSV 2001 (DE)	GBUS	Bus	Europa	41.3	2	17.99	5.98	6.57
FGSV 2001 (DE)	GROßER-LKW	Handels...	Europa	40.5	1	10.10	5.30	N/V
FGSV 2001 (DE)	KLEINER-LKW	Handels...	Europa	40.5	1	9.46	5.20	N/V
FGSV 2001 (DE)	MULFZG3	Müllabf...	Europa	34.9	1	9.90	4.77	N/V
FGSV 2001 (DE)	SATTELZUG	Transpor...	Europa	39.0	2	16.50	3.80	13.61

Stadt Bergisch Gladbach
Entwicklung von Lösungsmöglichkeiten zur
Verkehrsverbesserung des Verkehrsflusses
in Schildgen

Entwurfskonzeption

Schleppkurvenprüfung Blatt 2

Maßstab: 1:500 Plan-Nr.: 02 / 02

Projekt: BG06/ES Datei-Code: BG06_ent02a.dwg

MWM STÄDTEBAU VERKEHR
GIETEMANN ENTWÄSSERUNG
AUF DER HÜLS 128 52068 AACHEN
+49 241 938660 INFO@PLMWM.DE
WWW.PLANUNGSGRUPPE-MWM.DE

blanke
ambrosius
verkehr . infrastruktur

Planverfasser: Dipl.-Ing.(FH) J.Siebenmorgen Datum: 05.03.2020 Unterschrift: