


Übersichtsplan

Ansicht West (ohne Maßstab)

Stand: Aufstellung und frühzeitige Beteiligung

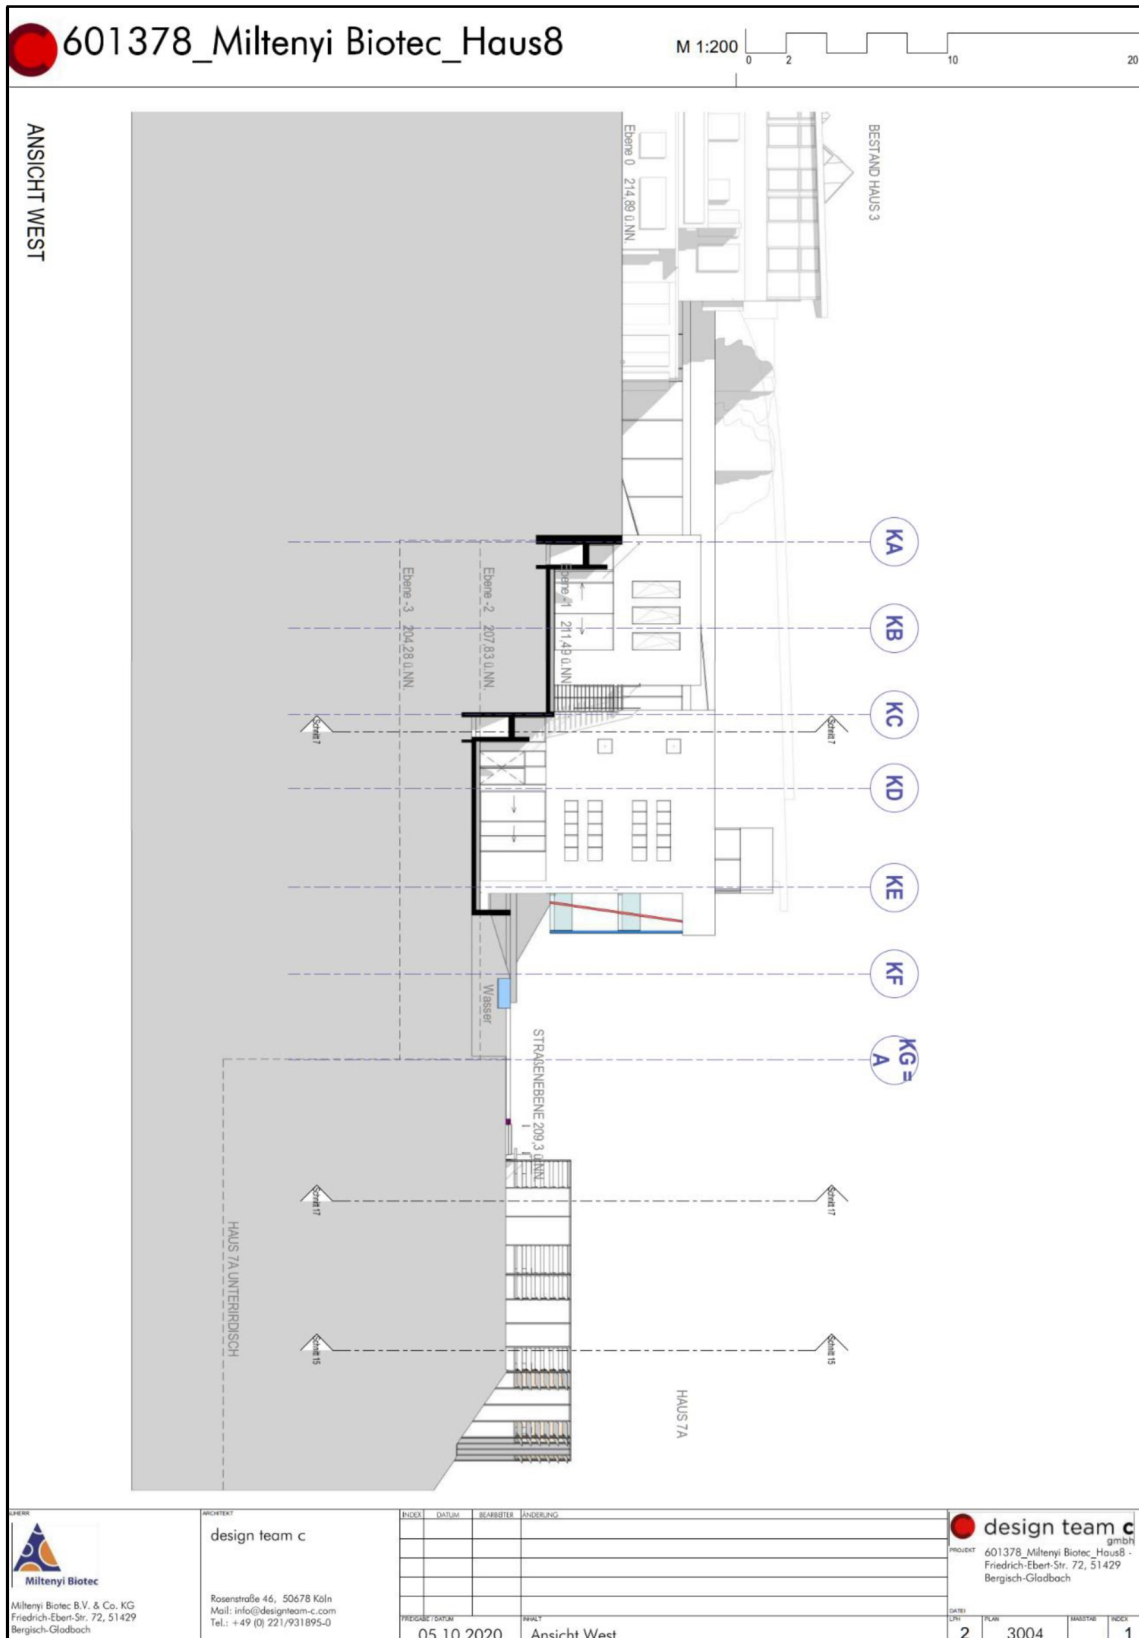

Miltenyi Biotec
Miltenyi Biotec B.V. & Co. KG
Friedrich-Ebert-Str. 72, 51429
Bergisch-Gladbach

design team c
Rosenstraße 45, 50678 Köln
Mail: info@designteam-c.com
Tel.: +49 (0) 221/931895-0

INDEX	DATUM	BEREITER	ÄNDERUNG

PROJEKT DATUM: 05.10.2020
INHALT: Ansicht West

design team c
gmbH
PROJEKT: 601378_Miltenyi Biotec_Haus8 -
Friedrich-Ebert-Str. 72, 51429
Bergisch-Gladbach

DATEI	PLAN	BLATTSTÄBE	INDEX
2	3004		1