

Am Rütbezhwald



49

Anlage 1

Legende:

- Asphalt
- Betonsteinpflaster grau
- Eingänge
- Einfahrten
- Mauern
- Entwässerungsrinne
- Straßenablauf
- Quergefälle
- neuer Leuchtenstandort, LPH 5 m Mast in Randeinfassung bzw. direkt an Hinterkante / Grenze
- vorhandene Leuchten

Straßenquerschnitt

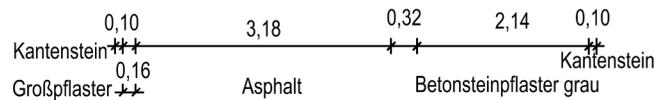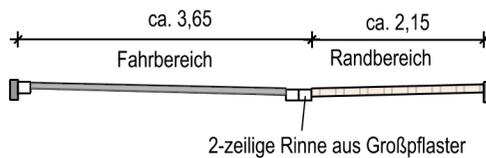

Maßstab 1 : 500

Unverbindliche Planung

Stadt Bergisch Gladbach
 Fachbereich Umwelt und Technik - Verkehrsflächen



Maßnahme: Straßenausbau Elfenpfad
 Entwurfsplanung Variante 1

Bearbeitet: Gabi Frank
 Datum: Januar 2021