


Legende

-  Betonsteinpflaster anthrazit
-  Betonsteinpflaster grau
-  Eingänge
-  Einfahrten
-  Mauern
-  Entwässerungsrinne
-  Straßenablauf
-  Quergefälle
-  neuer Leuchtenstandort, LPH 5 m Mast in Randeinfassung bzw. direkt an Hinterkante / Grenze
-  vorhandene Leuchten

Straßenquerschnitt

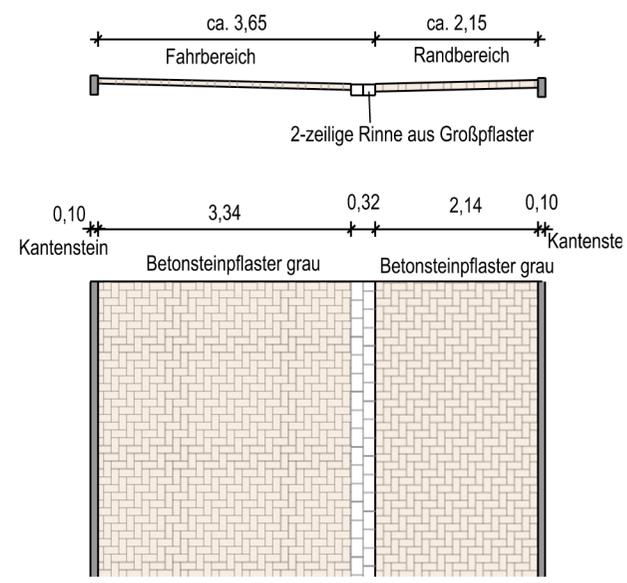

Maßstab 1 : 500

Unverbindliche Planung

Anlage 2

Stadt Bergisch Gladbach
 Fachbereich Umwelt und Technik - Verkehrsflächen

Maßnahme: Straßenausbau Elfenpfad
 Entwurfsplanung Variante 2

Bearbeitet: Gabi Frank
 Datum: Januar 2021

