
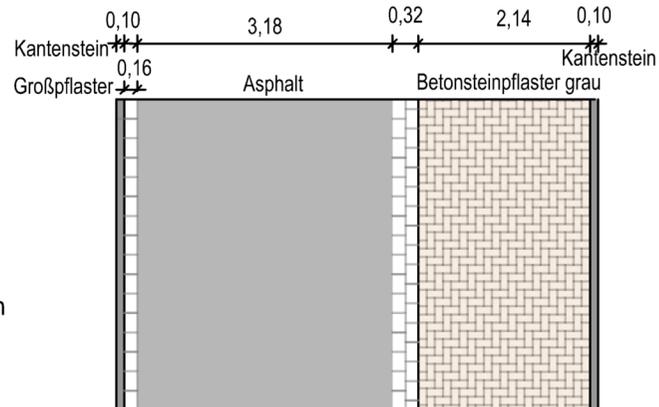


Legende:

-  Asphalt
-  Betonsteinpflaster grau
-  Eingänge
-  Einfahrten
-  Mauern
-  Entwässerungsrinne
-  Straßenablauf
-  Quergefälle
-  neuer Leuchtenstandort, LPH 5 m
Mast in Randeinfassung bzw. direkt an
Hinterkante / Grenze
-  vorhandene Leuchten

Straßenquerschnitt

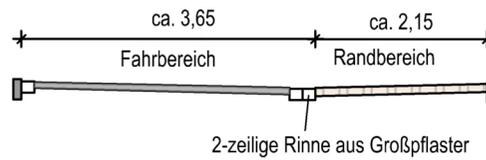

Anlage 3

Stadt Bergisch Gladbach

Fachbereich Umwelt und Technik - Verkehrsflächen



Maßnahme: Straßenausbau Elfenpfad

Entwurfsplanung Variante 3

Bearbeitet: Gabi Frank
Maßstab 1 : 500

Datum: Februar 2021