


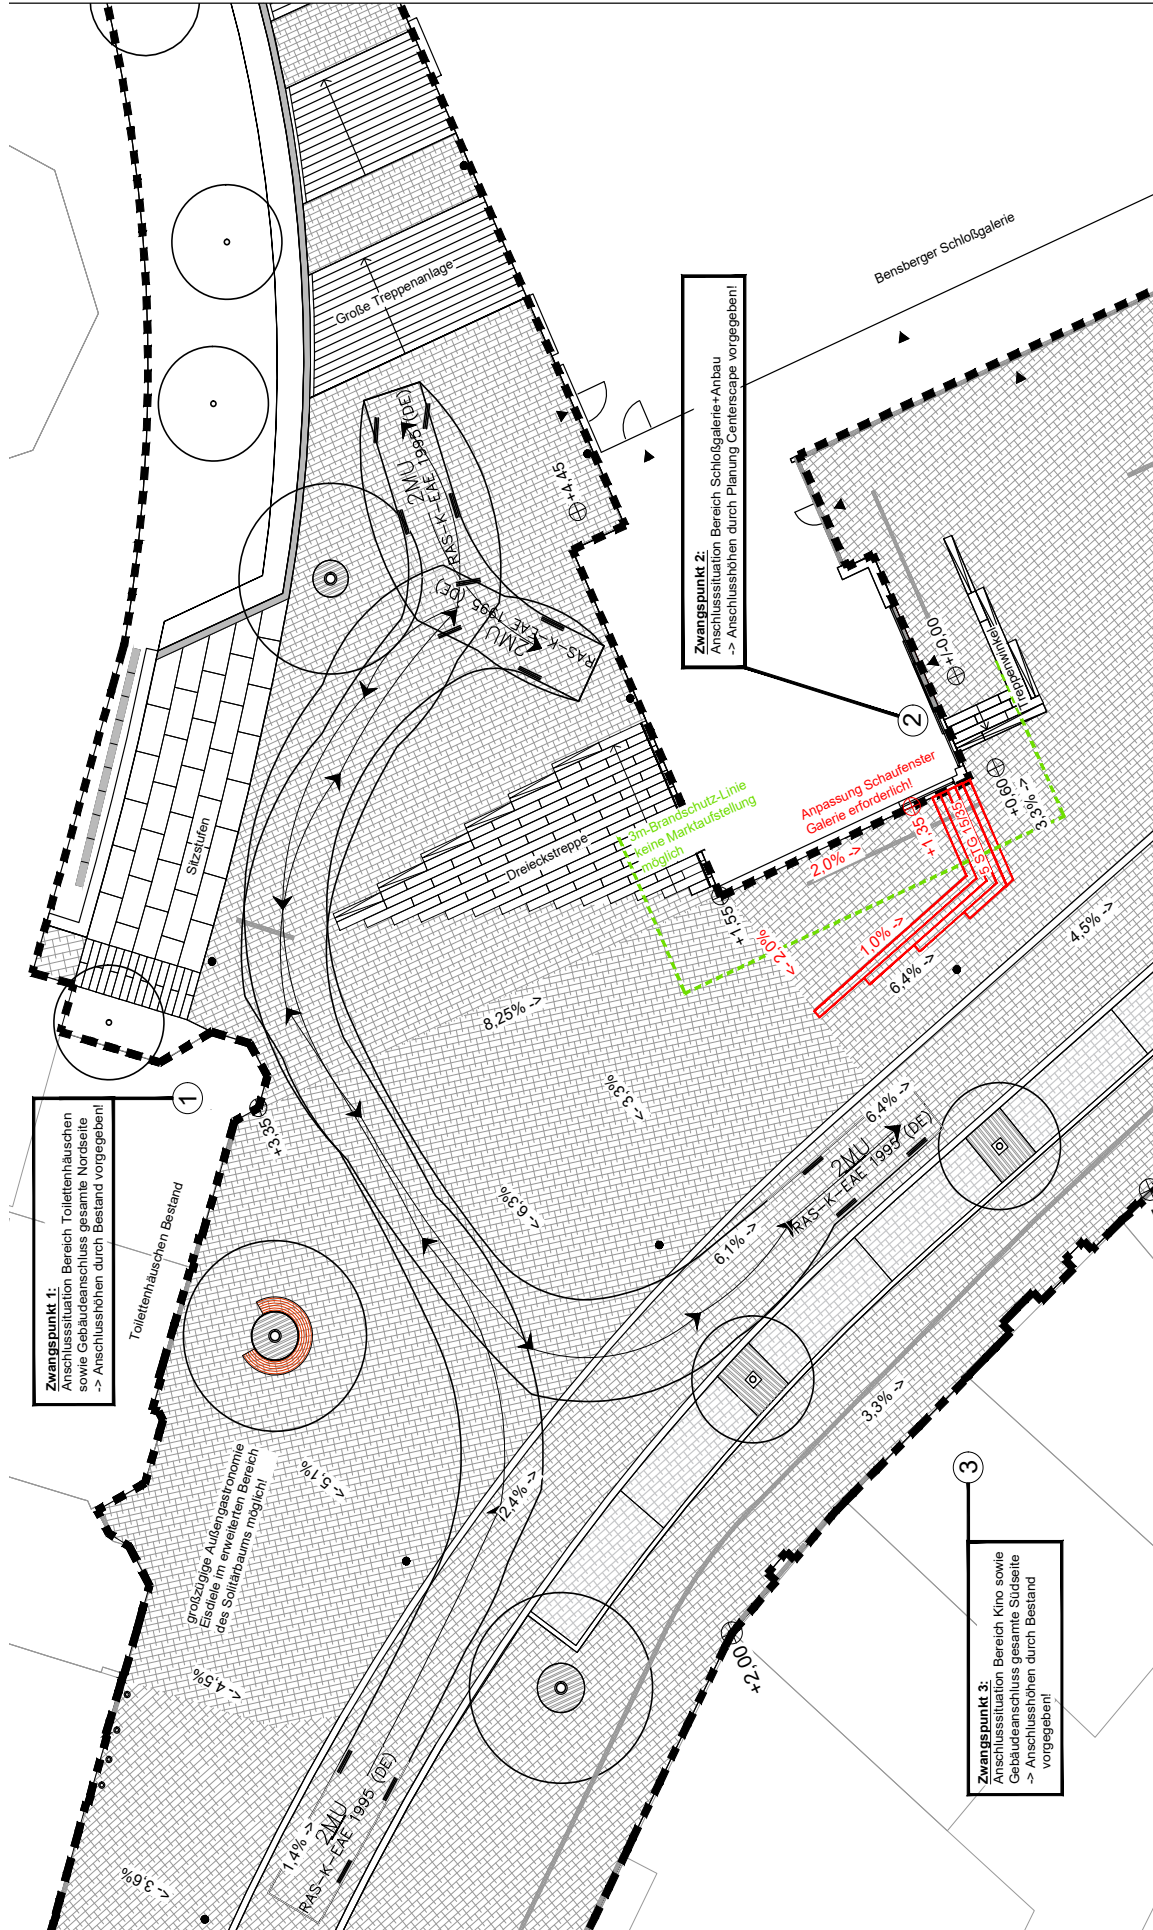


Lageplanausschnitt Marktaufstellfläche - Variante I 1:200

club 194
Länderschauspielplan GmbH
Königsplatz 301-303
50826 Bensberg
T +49 221 789 95 02 0
F +49 221 789 95 02 11
info@club194.de
club194.de

club
L 94

Schloßstraße Bensberg - Überprüfung Bauliche Varianten Marktaufstellfläche

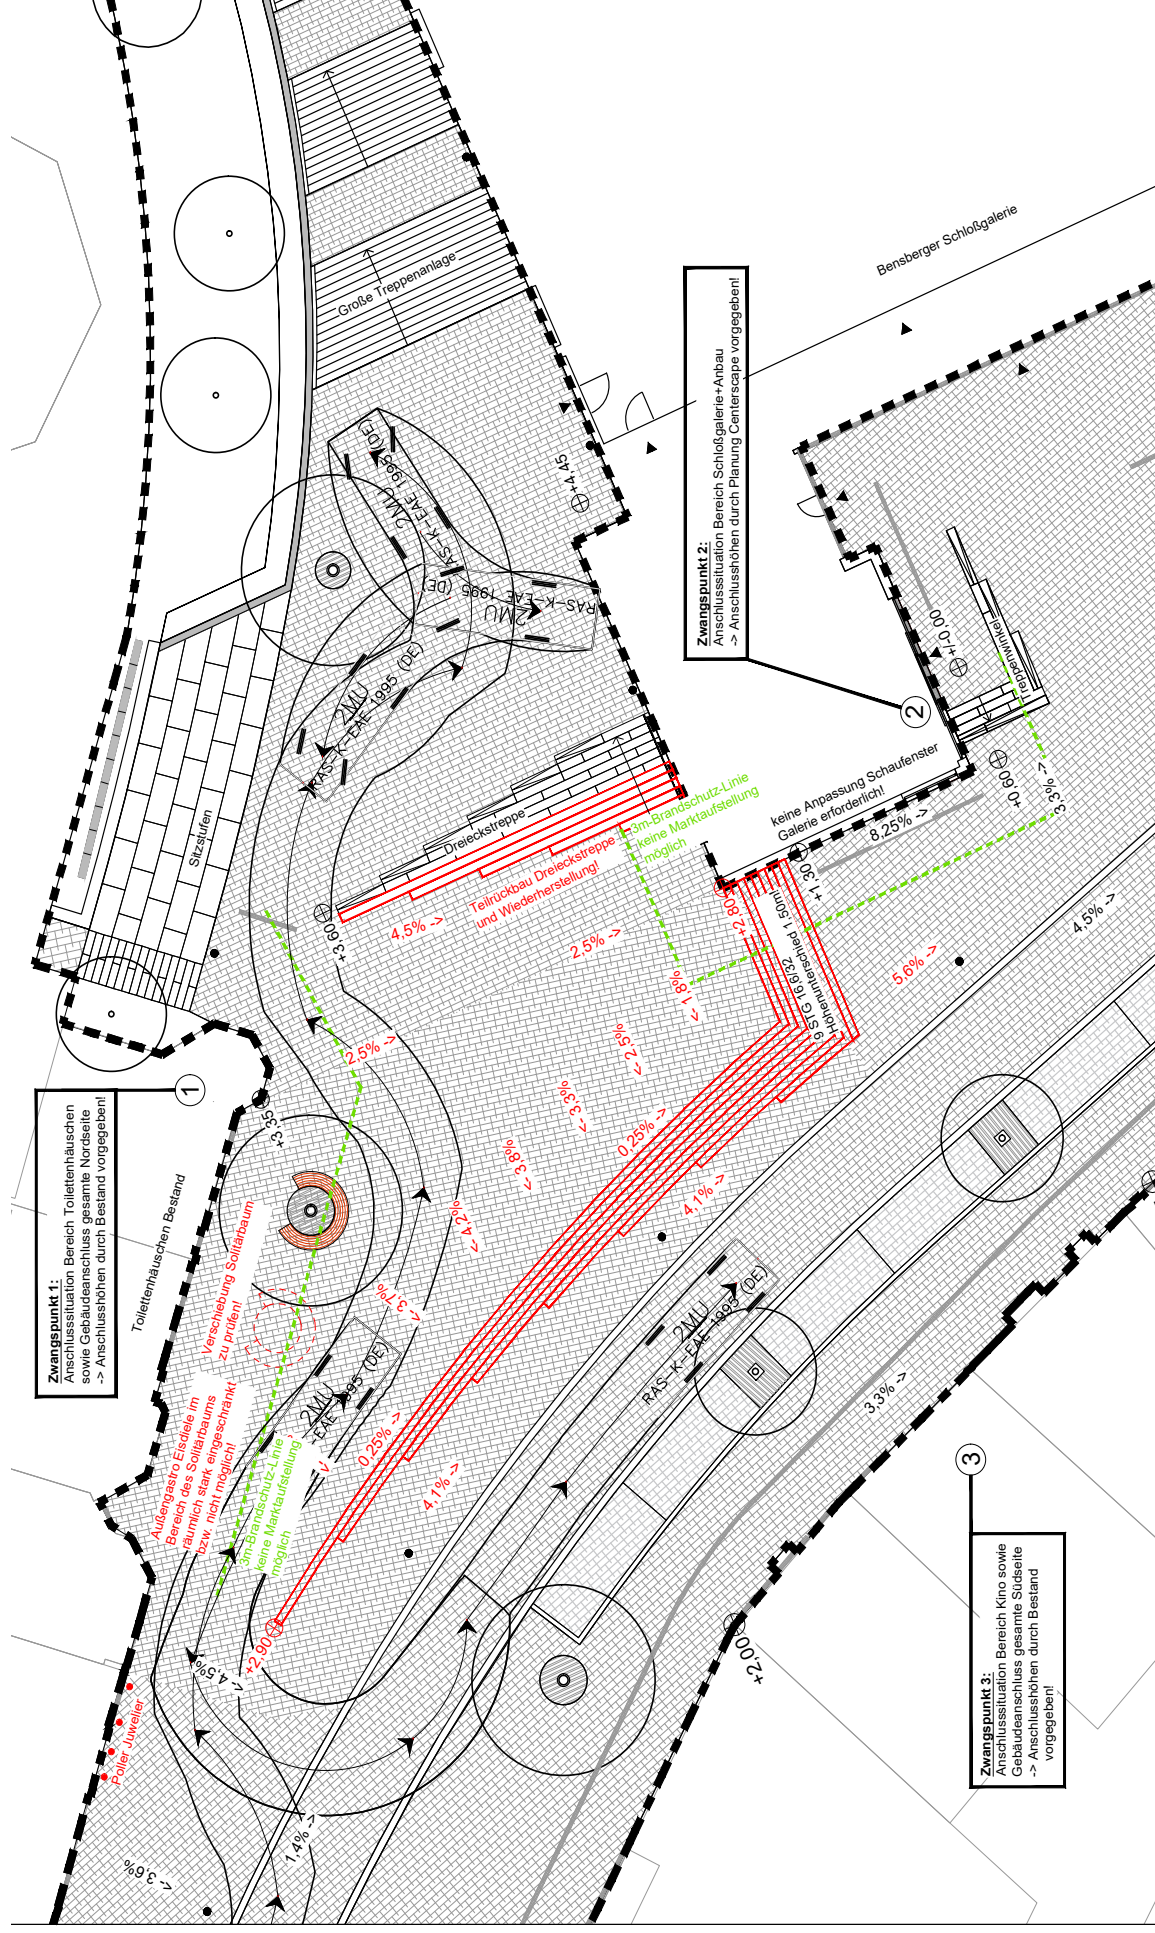


Lageplanausschnitt	Marktaufstellfläche - Variante II	1:200

club 194
Landschaftsarchitekten GmbH
Venloer Straße 301-303
50823 Köln
T +49 221 789 95 02 0
F +49 221 789 95 02 11
info@club194.de
club194.de

767 club

Schloßstraße Bensberg - Überprüfung Bauliche Varianten Marktaufstellfläche

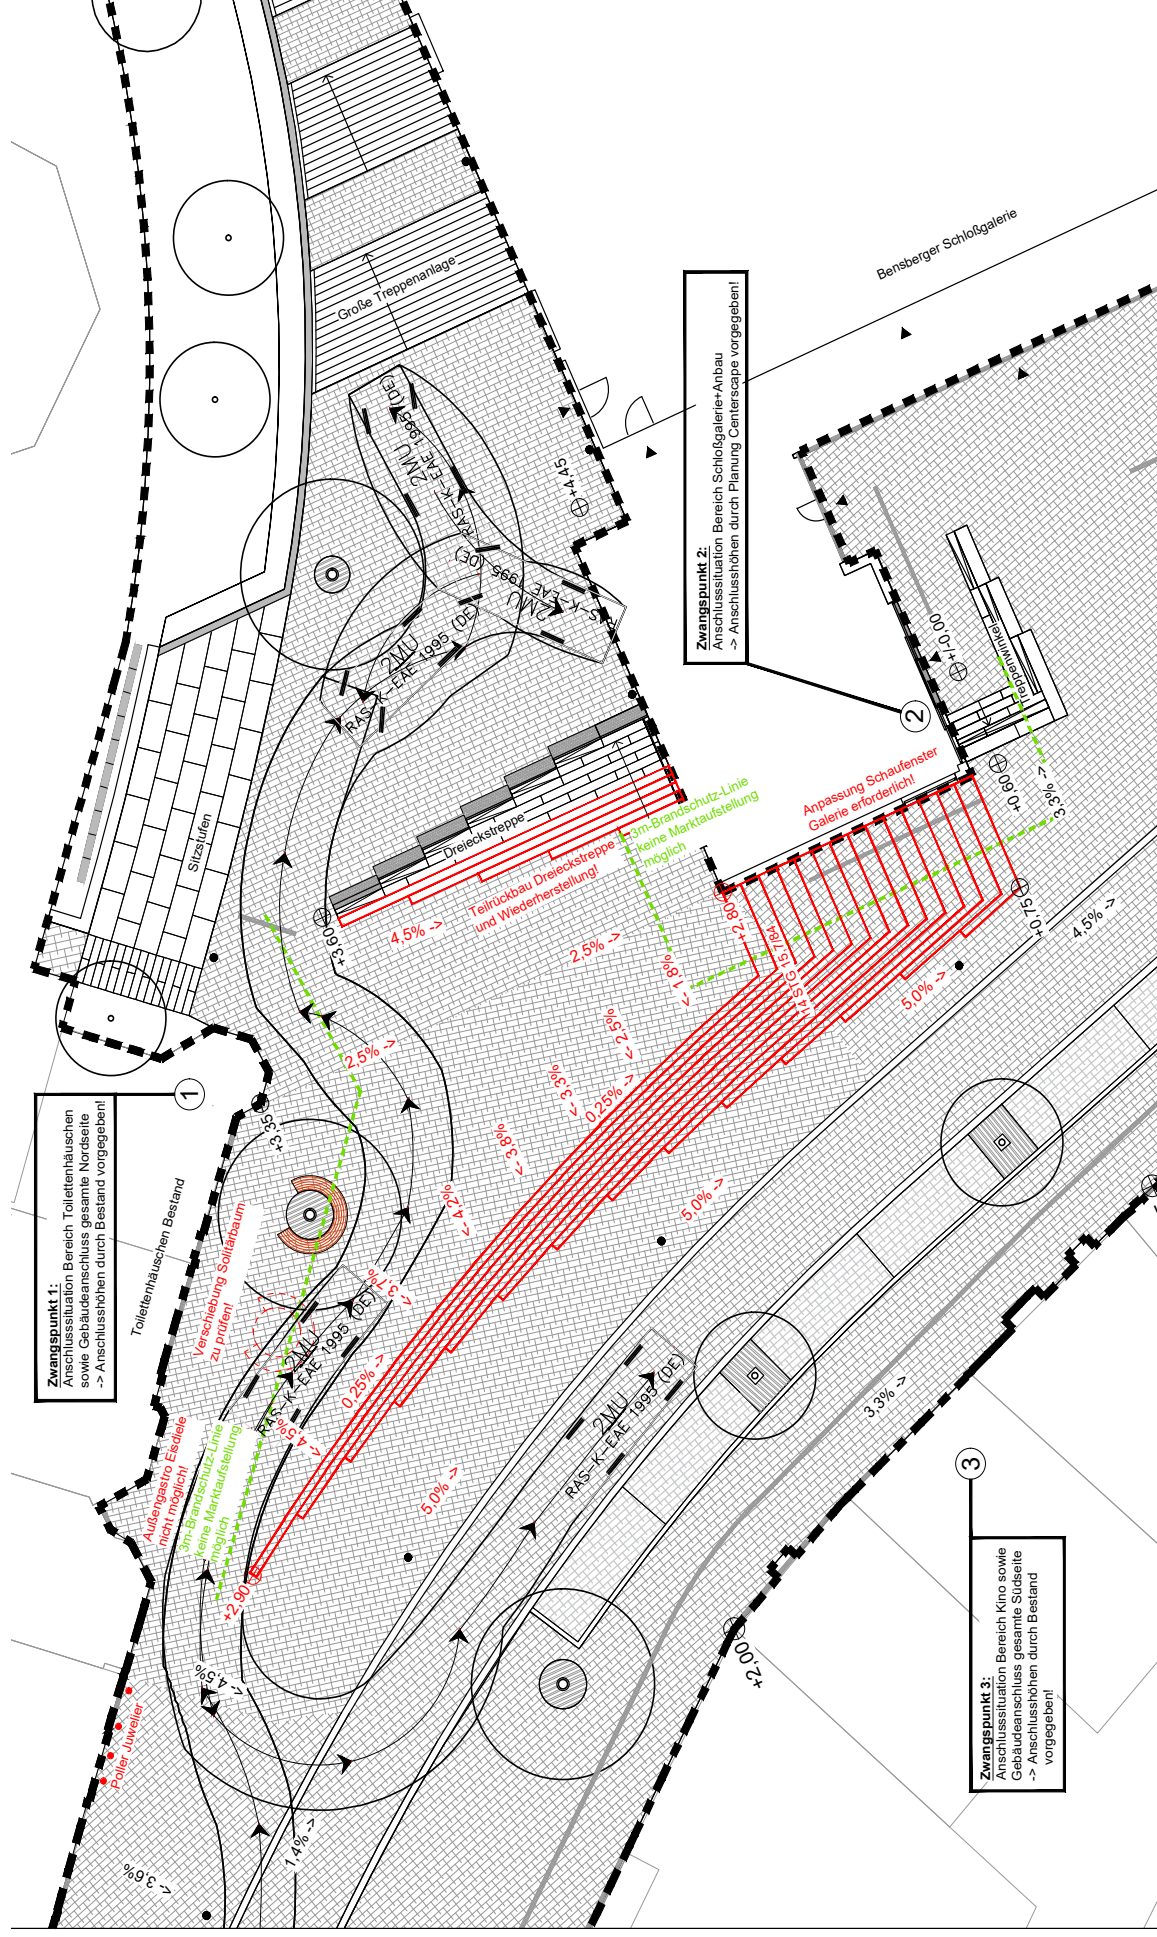


Lageplanausschnitt Marktaufstellfläche - Variante III	1:200
---	-------

club 194
Landschaftsarchitekten GmbH
Venloer Straße 301-303
50823 Köln
T +49 221 789 95 02 0
F +49 221 789 95 02 11
info@club194.de
club194.de

76 1
qnlc

Schloßstraße Bensberg - Überprüfung Bauliche Varianten Marktaufstellfläche

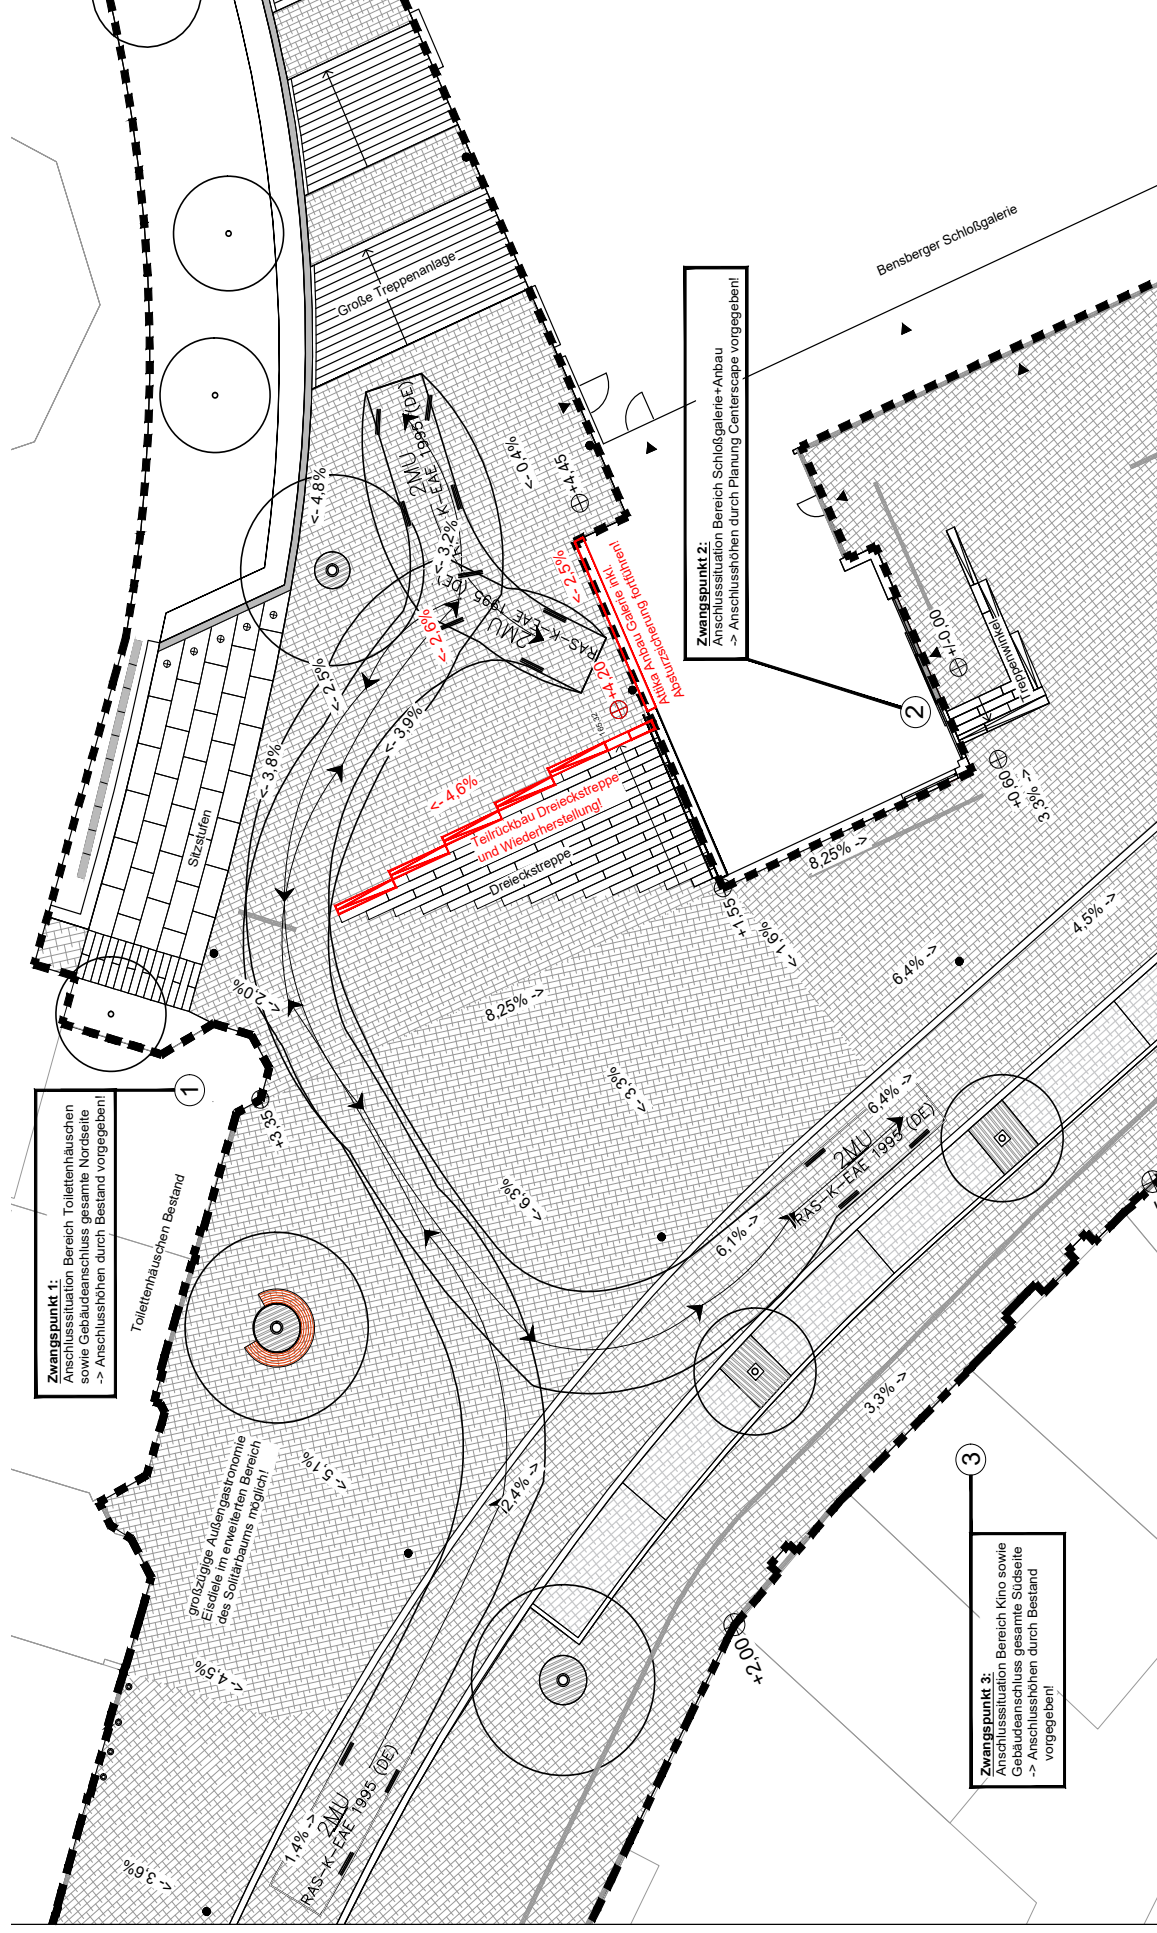


Lageplanausschnitt Marktaufstellfläche - Variante IV 1:200

club 194
Landschaftsarchitekten GmbH
Venloer Straße 301-303
50823 Köln
T +49 221 789 95 02 0
F +49 221 789 95 02 11
info@club194.de
club194.de

76 1 club

Schloßstraße Bensberg - Überprüfung Bauliche Varianten Marktaufstellfläche

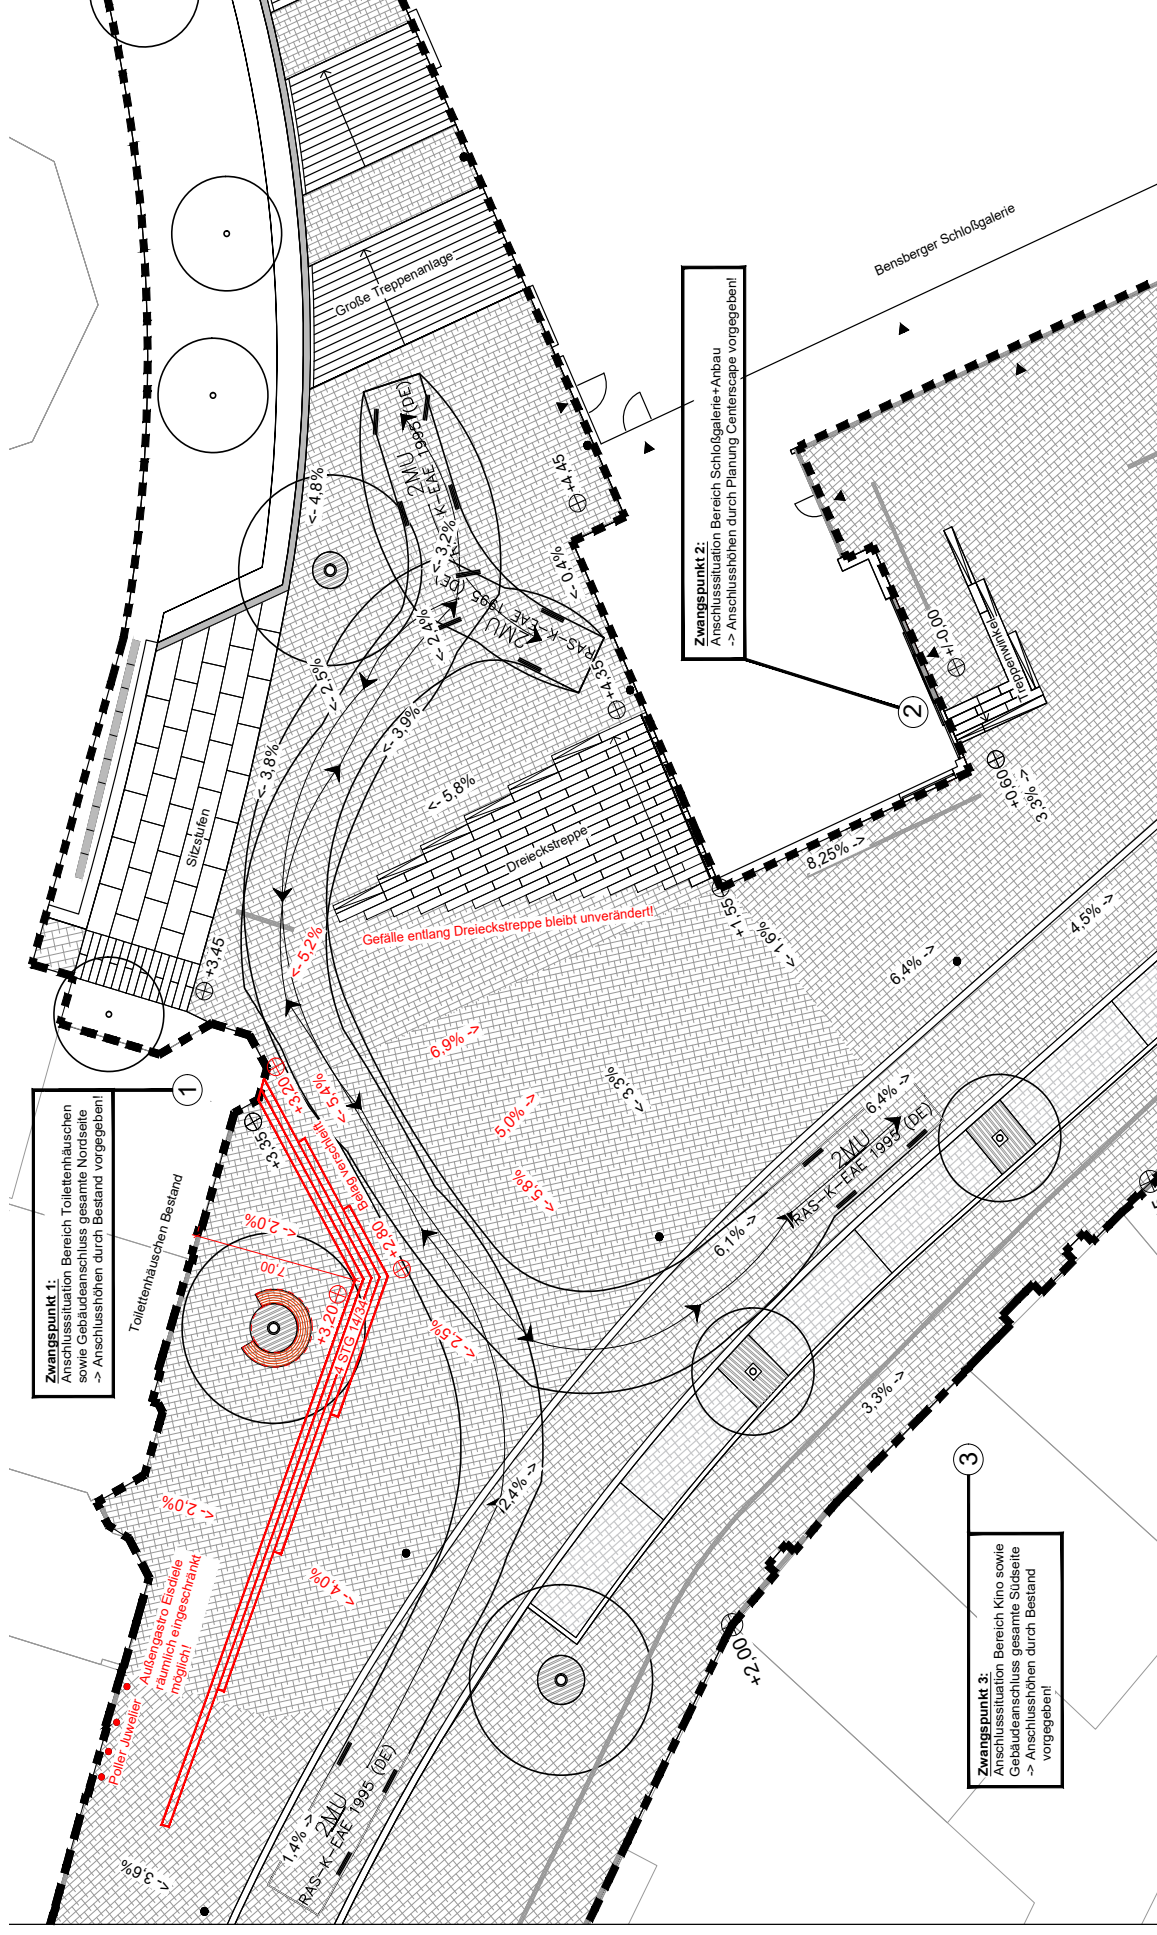

Lageplanausschnitt Macktaufstellfläche - Variante V Podestbreite 7m 1:200

club 194
Landschaftsarchitekten GmbH
Venloer Straße 301-303
50823 Köln
T +49 221 789 95 02 0
F +49 221 789 95 02 11
info@club194.de
club194.de

club 767

Schloßstraße Bensberg - Überprüfung Bauliche Varianten Marktaufstellfläche