


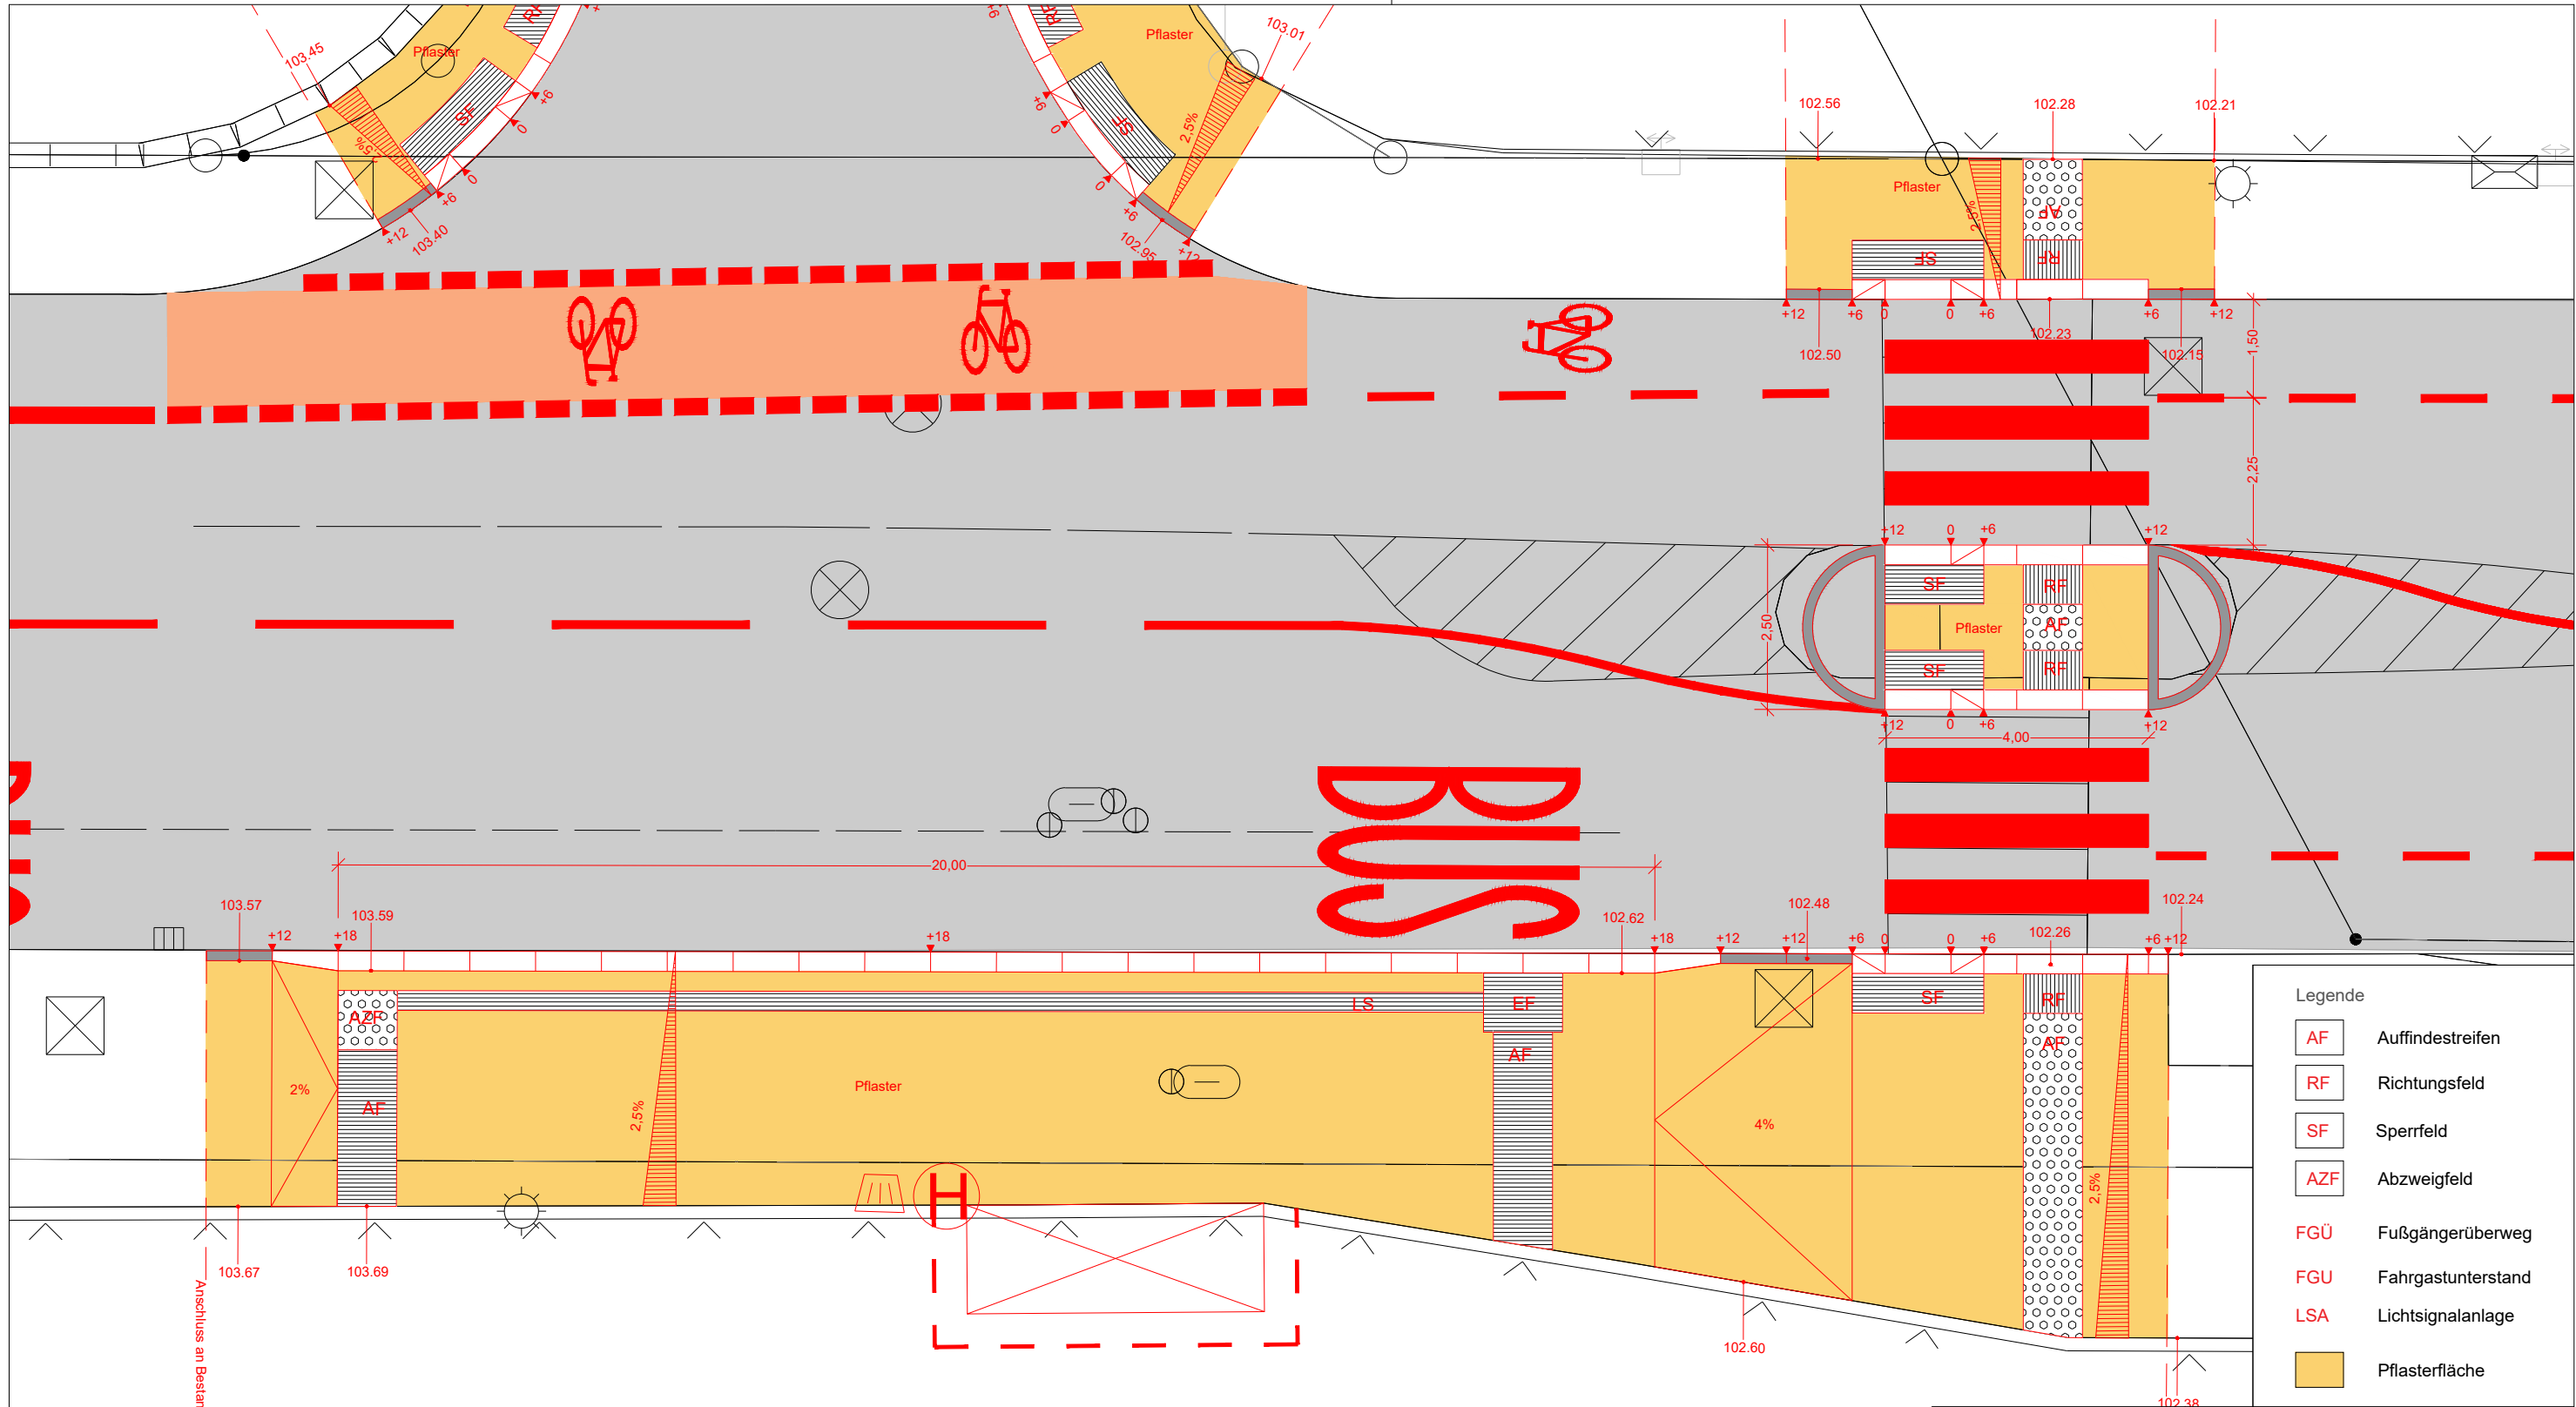

Index

Datum

Änderung

Name

Genehmigt

Stadt Bergisch Gladbach

6-60 Mobilität und Stadtentwicklung

Rathaus Bensberg, Wilhelm-Wagener-Platz 51429 Bergisch Gladbach

Barrierefreier Ausbau

Haltestelle Langemarckweg Süd

Paffrather Straße

Detailplan

der Bürgermeister

Maßstab

1 : 100

Name

Datum

bearbeitet

Gampp

15.08.2022

gezeichnet

Gampp

15.08.2022

geprüft

genehmigt

Az: XX

Bl. - Nr. : 05