

Gehweg




BUS

170 | 12 Beet

250 | 14 Beet

Geh- und Radweg

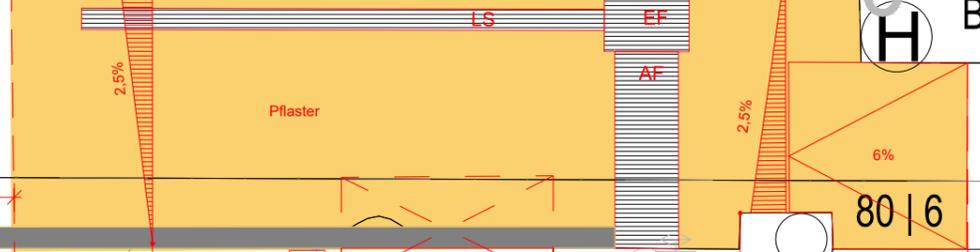

Legende

- AF Auffindestreifen
- RF Richtungsfeld
- SF Sperrfeld
- AZF Abzweigfeld
- FGÜ Fußgängerüberweg
- FGU Fahrgastunterstand
- LSA Lichtsignalanlage
- Pflasterfläche

240 | 8
2-st.

| Index | Datum | Anderung | Name | Genehmigt |
|-------|-------|----------|------|-----------|
| | | | | |

Stadt Bergisch Gladbach
6-60 Mobilität und Stadtentwicklung
Rathaus Bensberg, Wilhelm-Wagener-Platz 51429 Bergisch Gladbach

Barrierefreier Ausbau
Haltestelle Belkaw-Arena Süd
Paffrather Straße
Detailplan
der Bürgermeister

Maßstab 1 : 100

| | Name | Datum |
|------------|-------|------------|
| bearbeitet | Gampp | 15.08.2022 |
| gezeichnet | Gampp | 15.08.2022 |
| geprüft | | |
| genehmigt | | |

Az.: XX
Bl.-Nr.: 07