


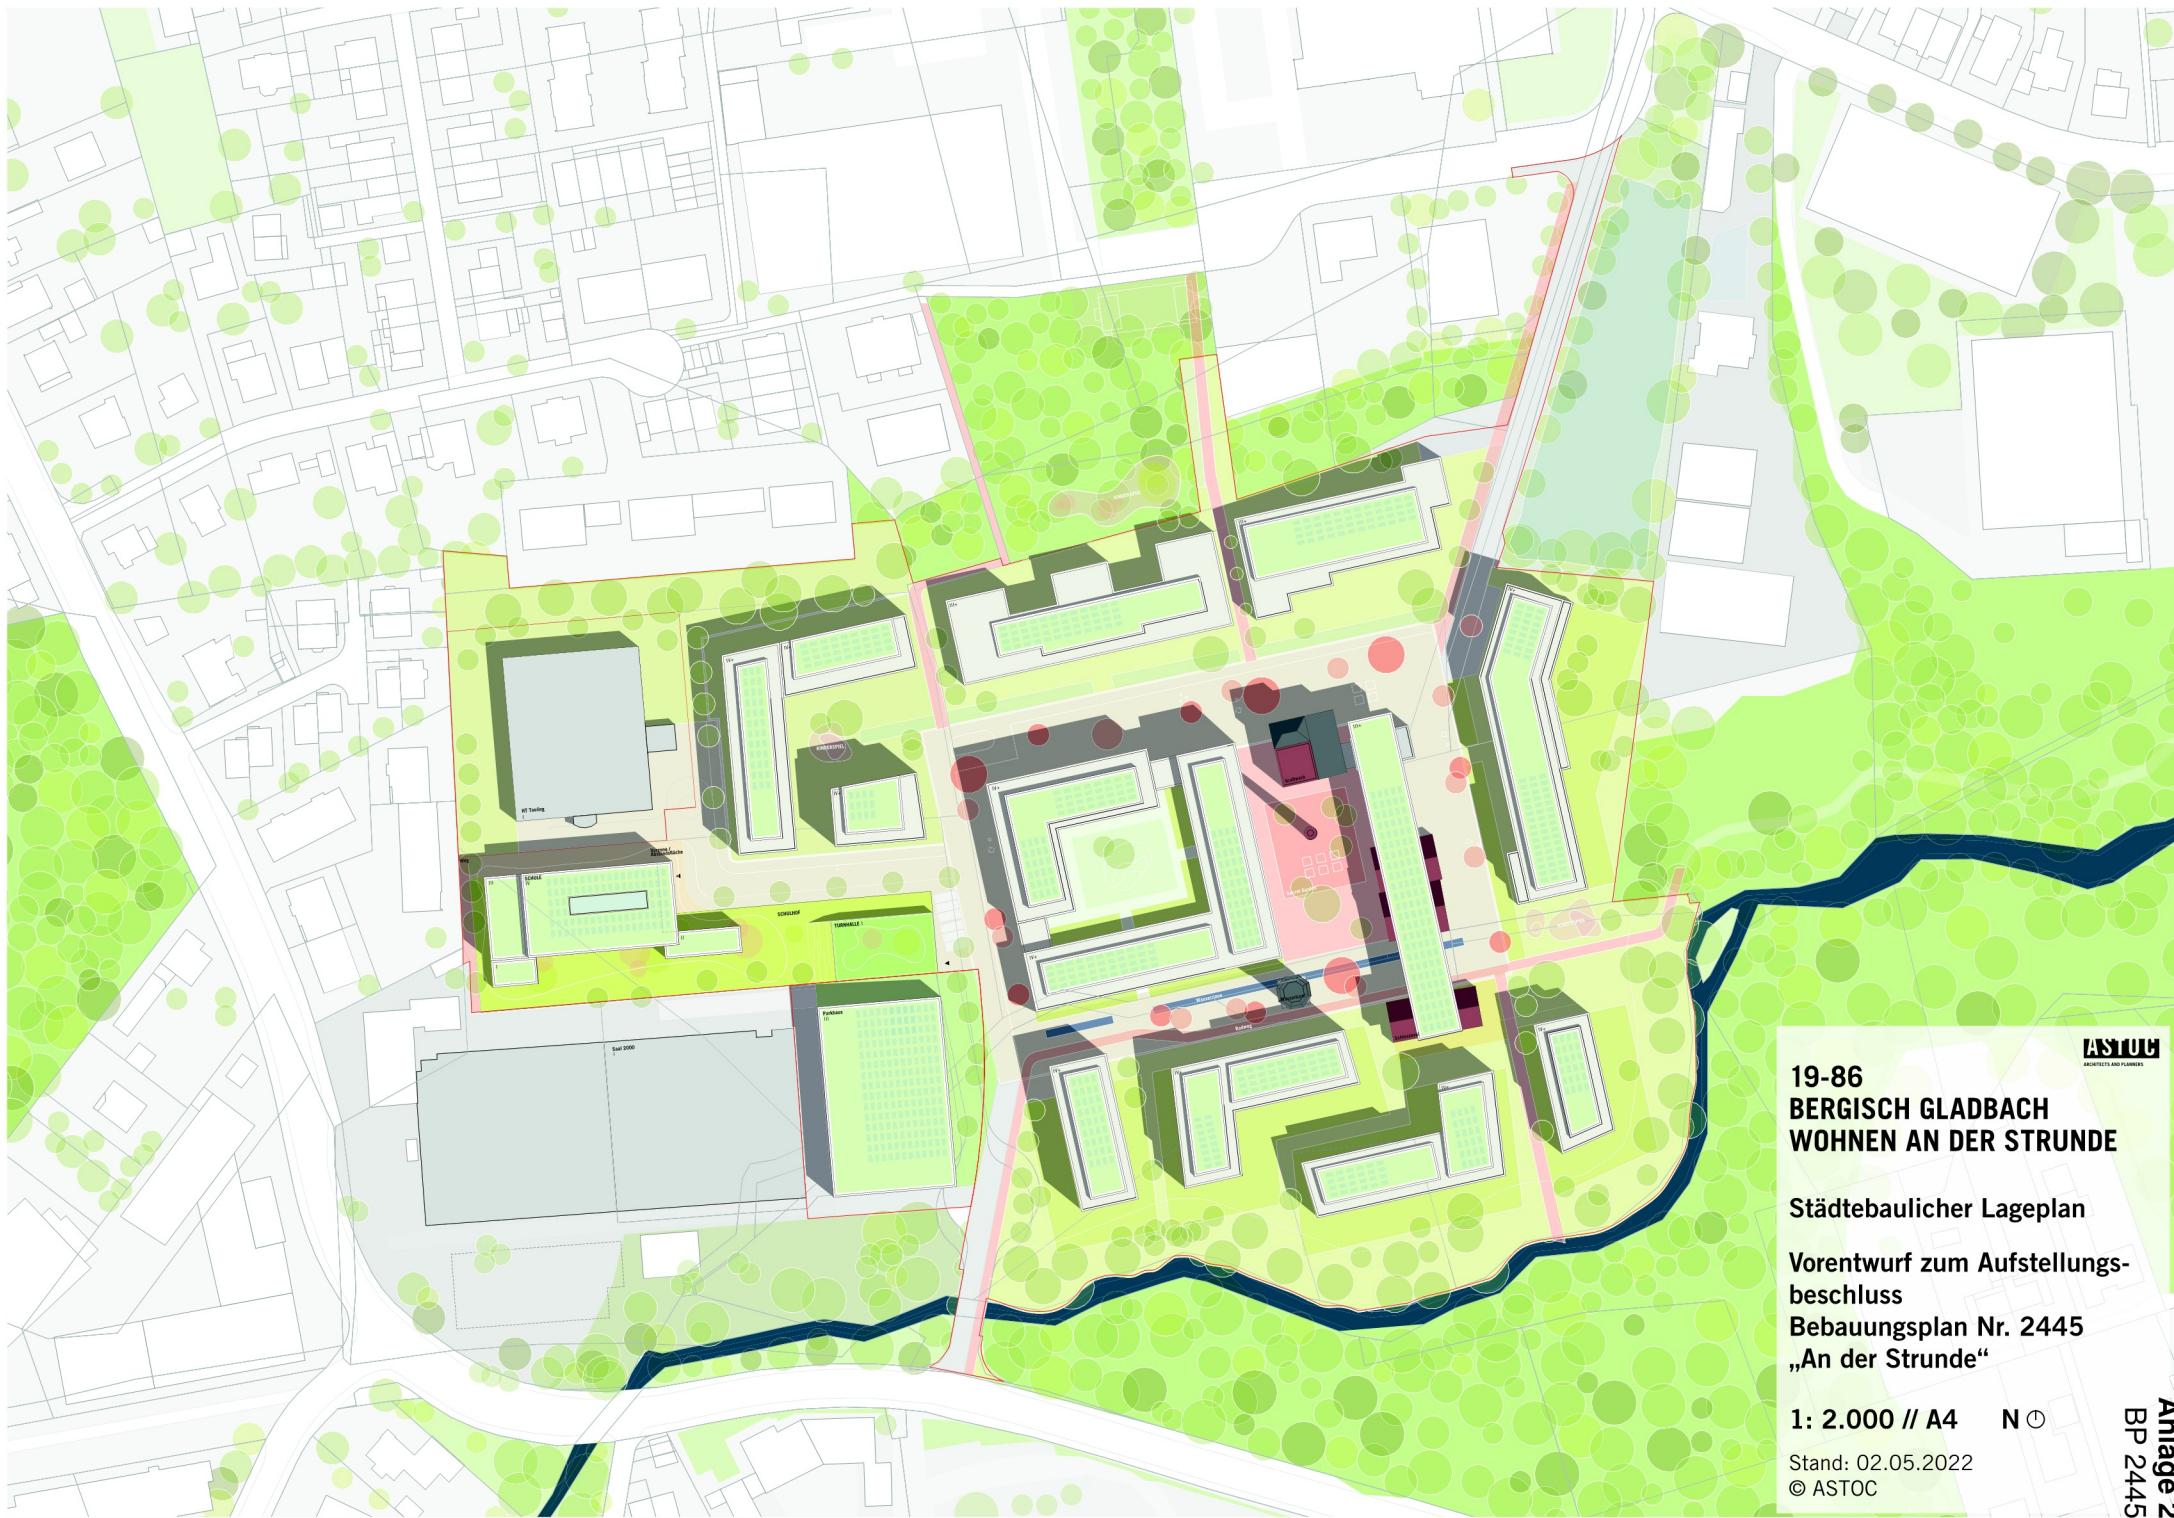

ASTOC
ARCHITECTS AND PLANNERS

**19-86
BERGISCH GLADBACH
WOHNEN AN DER STRUNDE**

Städtebaulicher Lageplan

**Vorentwurf zum Aufstellungs-
beschluss
Bebauungsplan Nr. 2445
„An der Strunde“**

1: 2.000 // A4 N

Stand: 02.05.2022
© ASTOC