


Straßenausbau Om Rodde

Regelquerschnitt

Maßstab 1 : 100

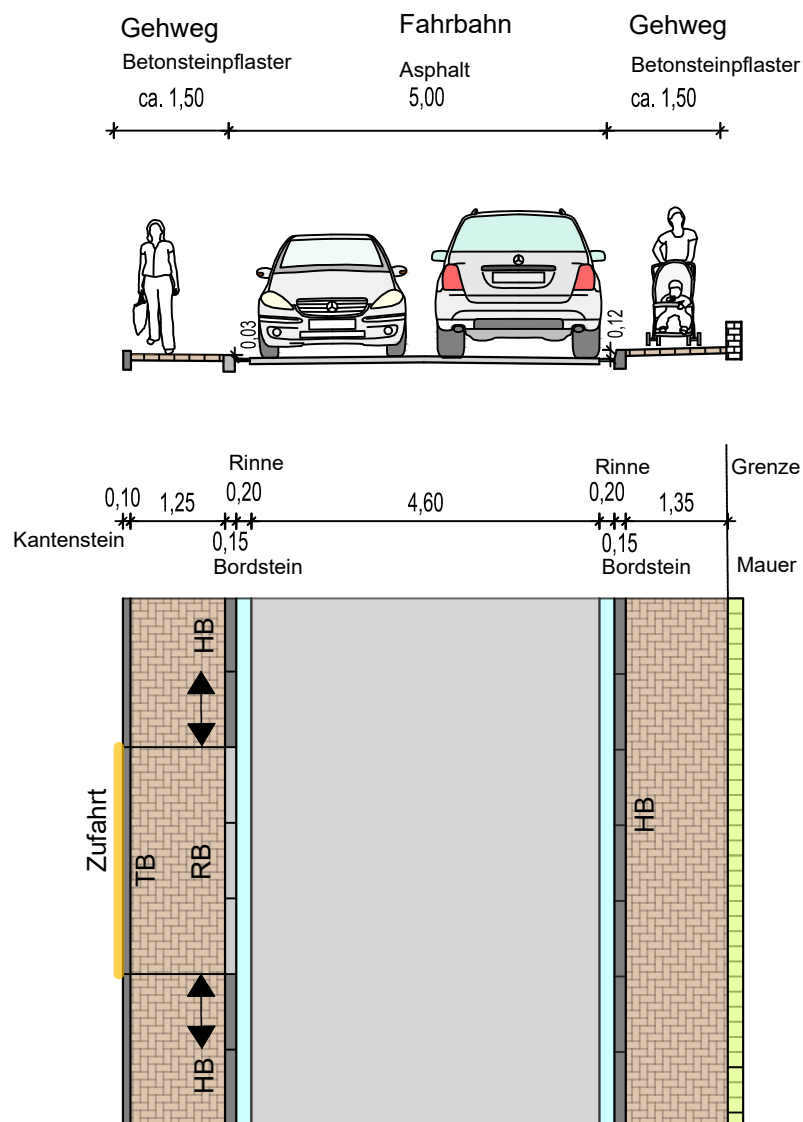

RB Rundbordstein 15/22, Auftritt 3 cm

HB Hochbordstein 12/15/25, Auftritt 12 cm

TB Tiefbordstein 10/25, Auftritt 3 cm