


Laurentiusstraße
 Querschnitt A-A
 Station 0+020,000

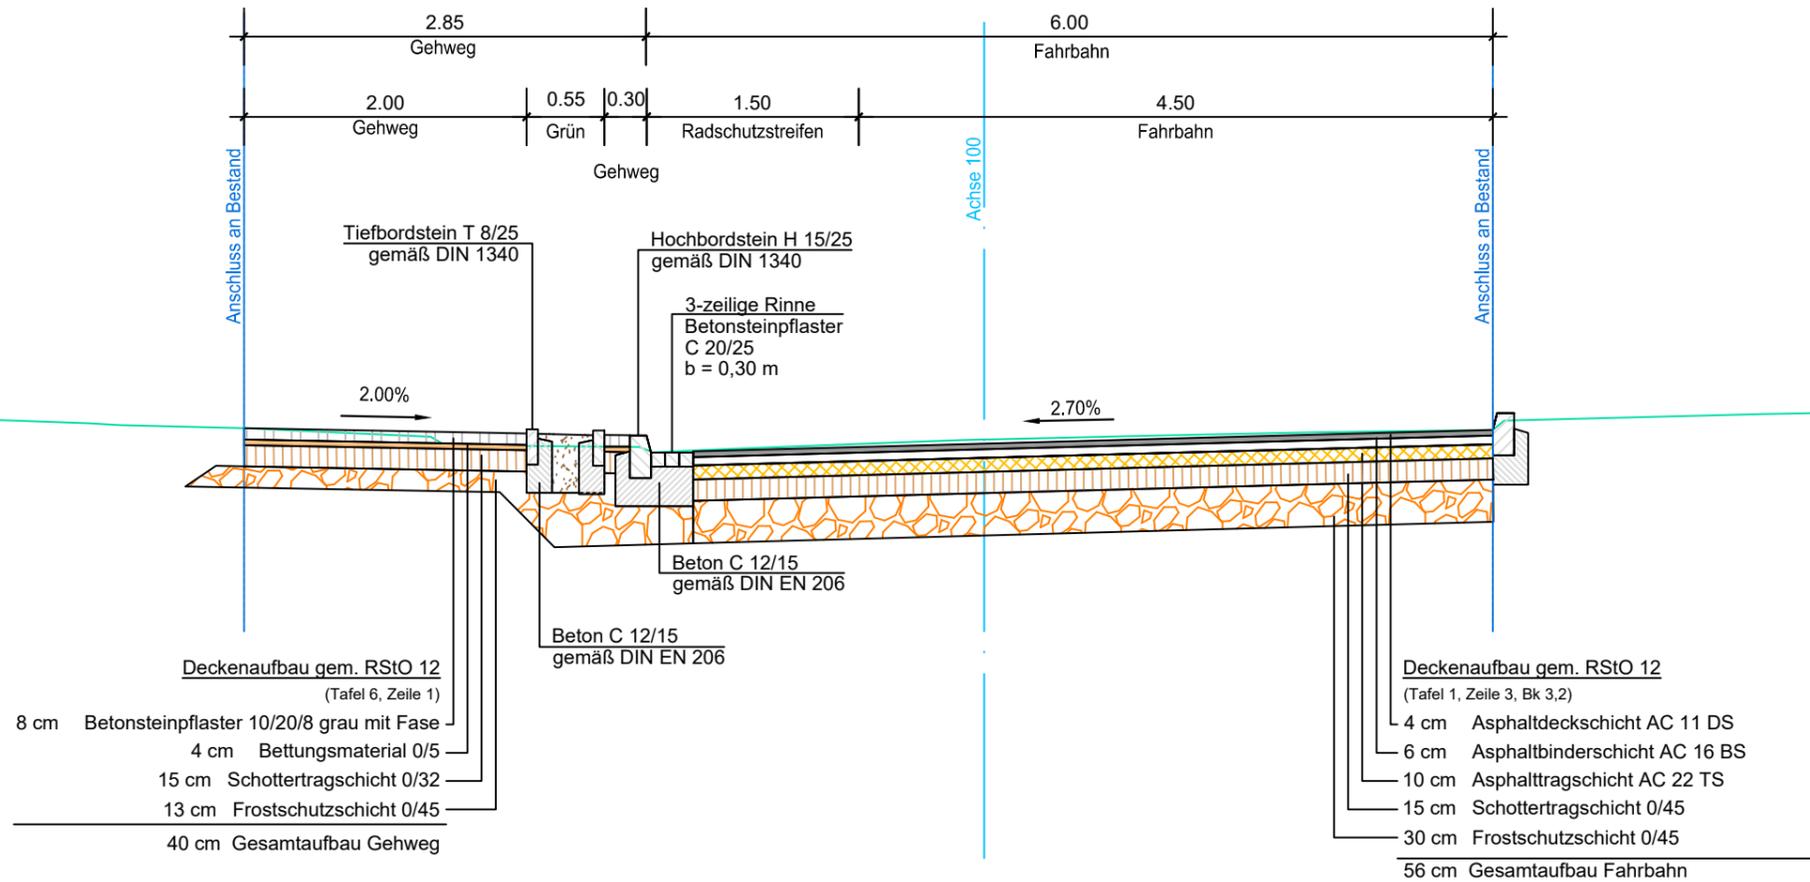

 **Stadt Bergisch Gladbach**
 6-60 Mobilität und Stadtentwicklung
 Rathaus Bensberg Wilhelm-Wagener-Platz 51429 Bergisch Gladbach

Entwurfsplanung Querschnitt Laurentiusstraße Station 0+020,000	Maßstab 1:50	
	Name	Datum
	bearbeitet	MH 01.08.2023
	gezeichnet	MH 17.05.2023
	geprüft	
der Bürgermeister		genehmigt
U. _____ Bl. - Nr. : QS_AA		