


Laurentiusstraße
Querschnitt C-C
Station 0+194,000

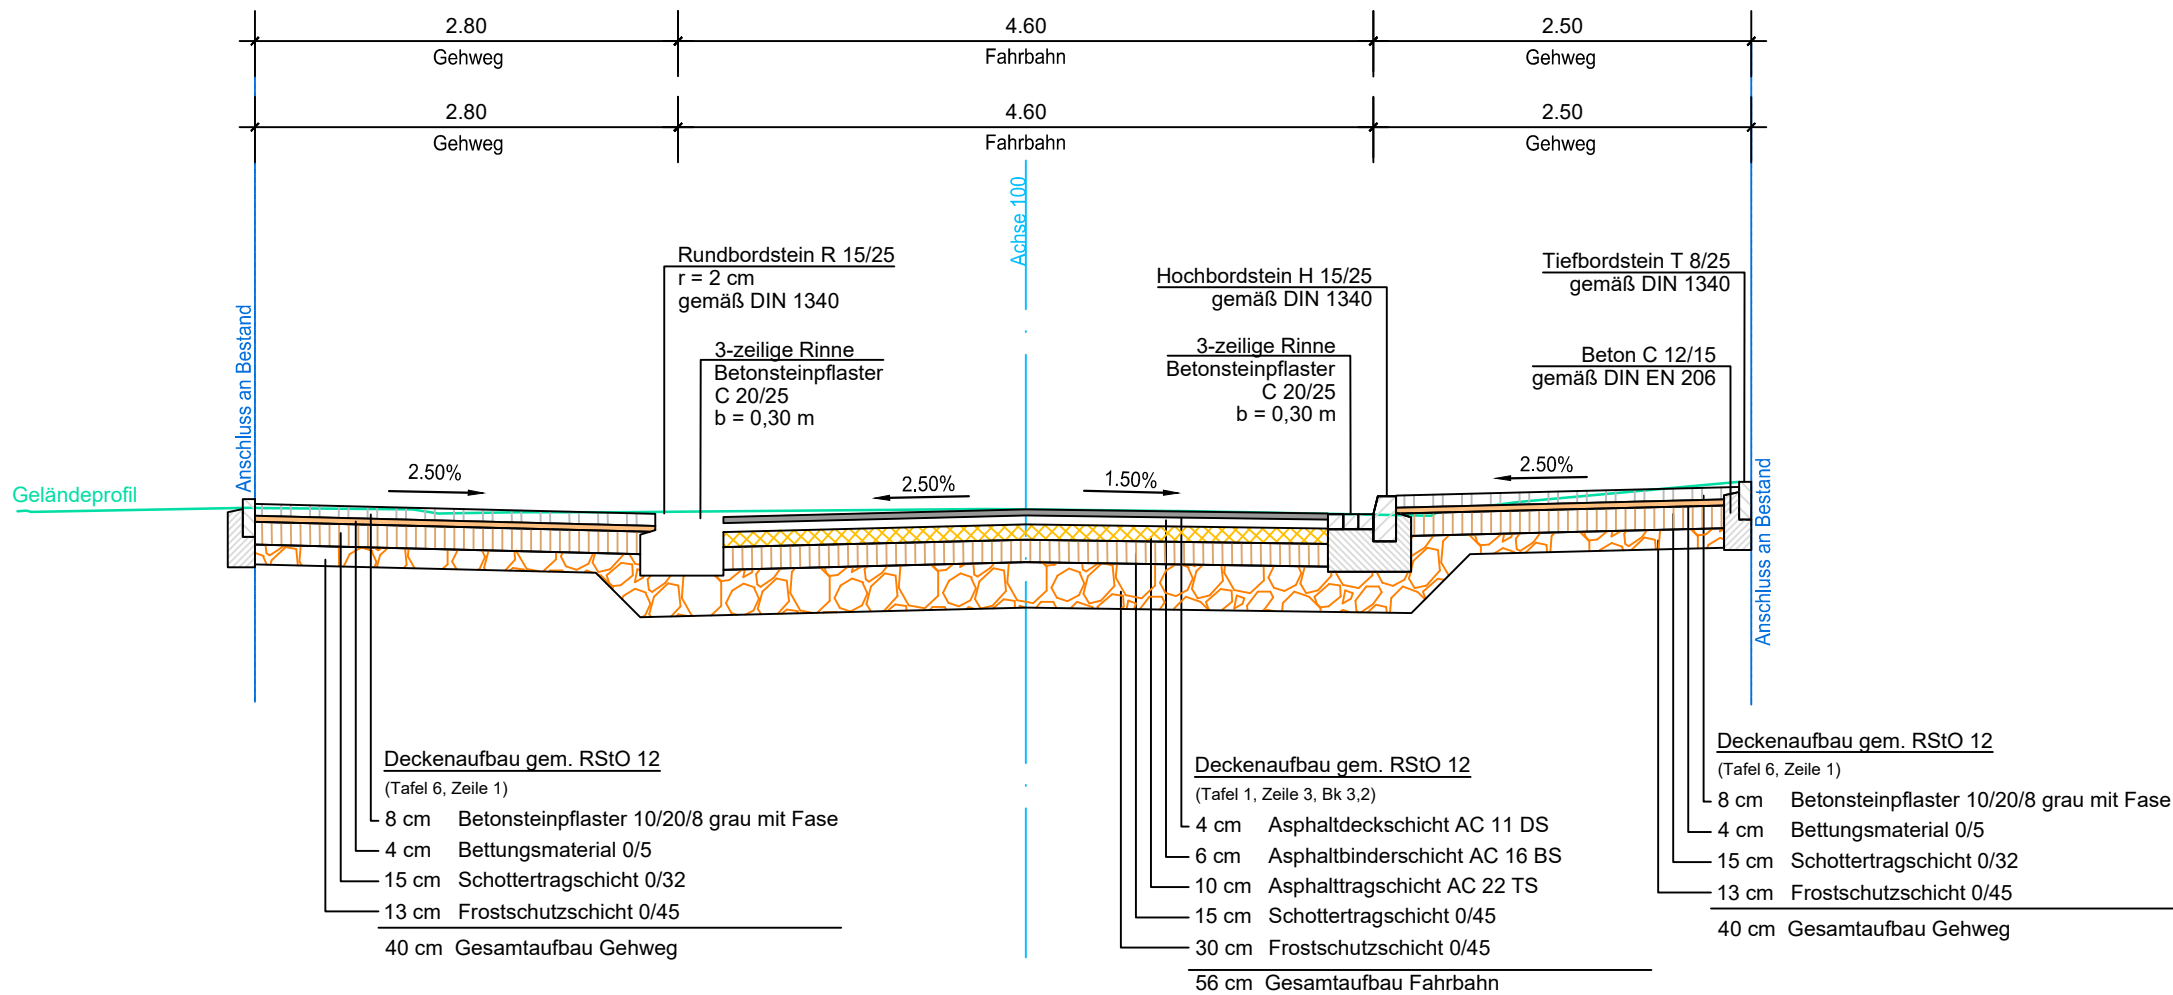



Stadt Bergisch Gladbach

6-60 Mobilität und Stadtentwicklung
Rathaus Bensberg Wilhelm-Wagener-Platz 51429 Bergisch Gladbach

Entwurfsplanung Querschnitt Laurentiusstraße Station 0+194,000	Maßstab 1:100	
	Name	Datum
	bearbeitet	MH 01.08.2023
	gezeichnet	MH 17.05.2023
	geprüft	
der Bürgermeister		
Bl. - Nr. : QS_CC		