


Laurentiusstraße  
 Querschnitt F-F  
 Station 0+495,000

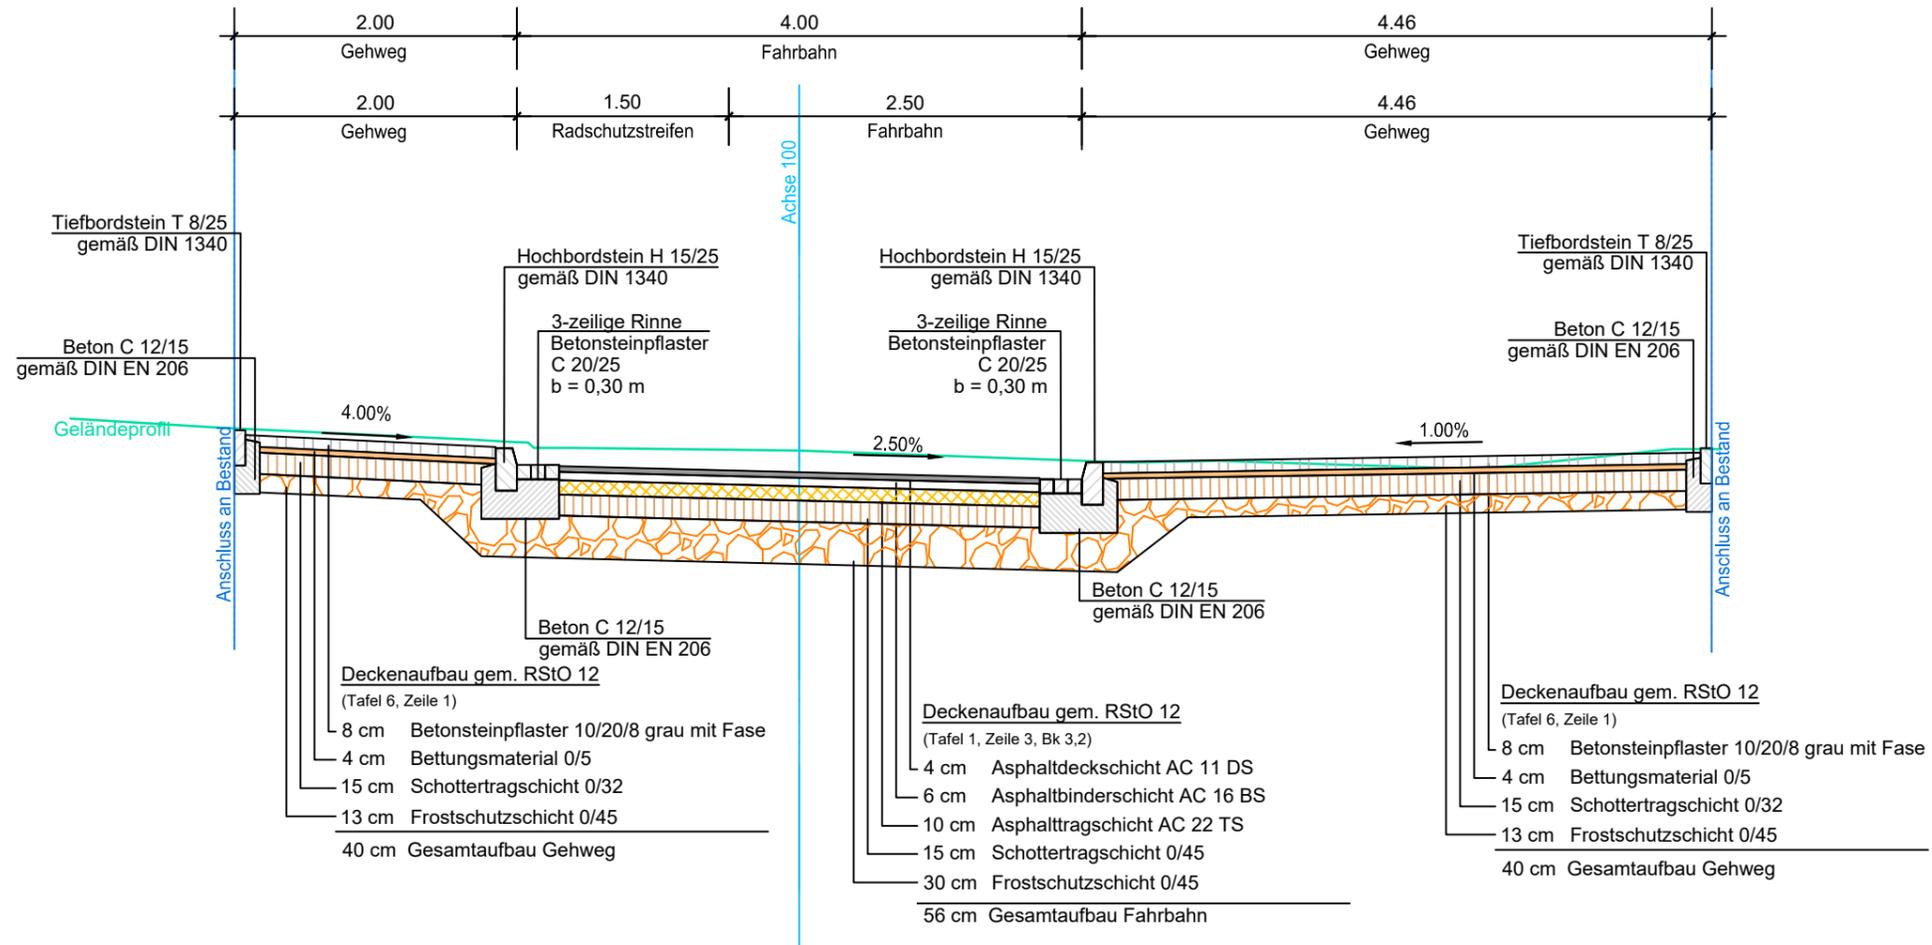



**Stadt Bergisch Gladbach**  
 6-60 Mobilität und Stadtentwicklung  
Rathaus Bensberg Wilhelm-Wagener-Platz 51429 Bergisch Gladbach

<p>Entwurfsplanung          Querschnitt  <b>Laurentiusstraße</b>          Station 0+495,000</p>	Maßstab 1:100	
	Name	Datum
	bearbeitet	MH 01.08.2023
	gezeichnet	MH 17.05.2023
geprüft		
genehmigt		
der Bürgermeister		
iA	Bl. - Nr. : QS_FF	