




WESTANSICHT

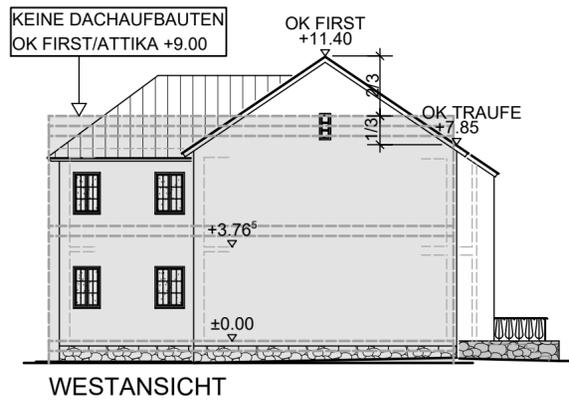

WESTANSICHT

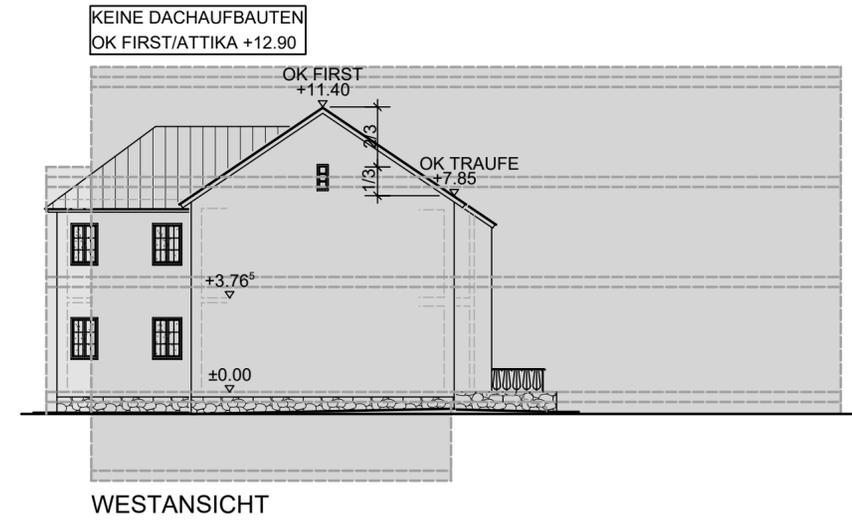


WESTANSICHT

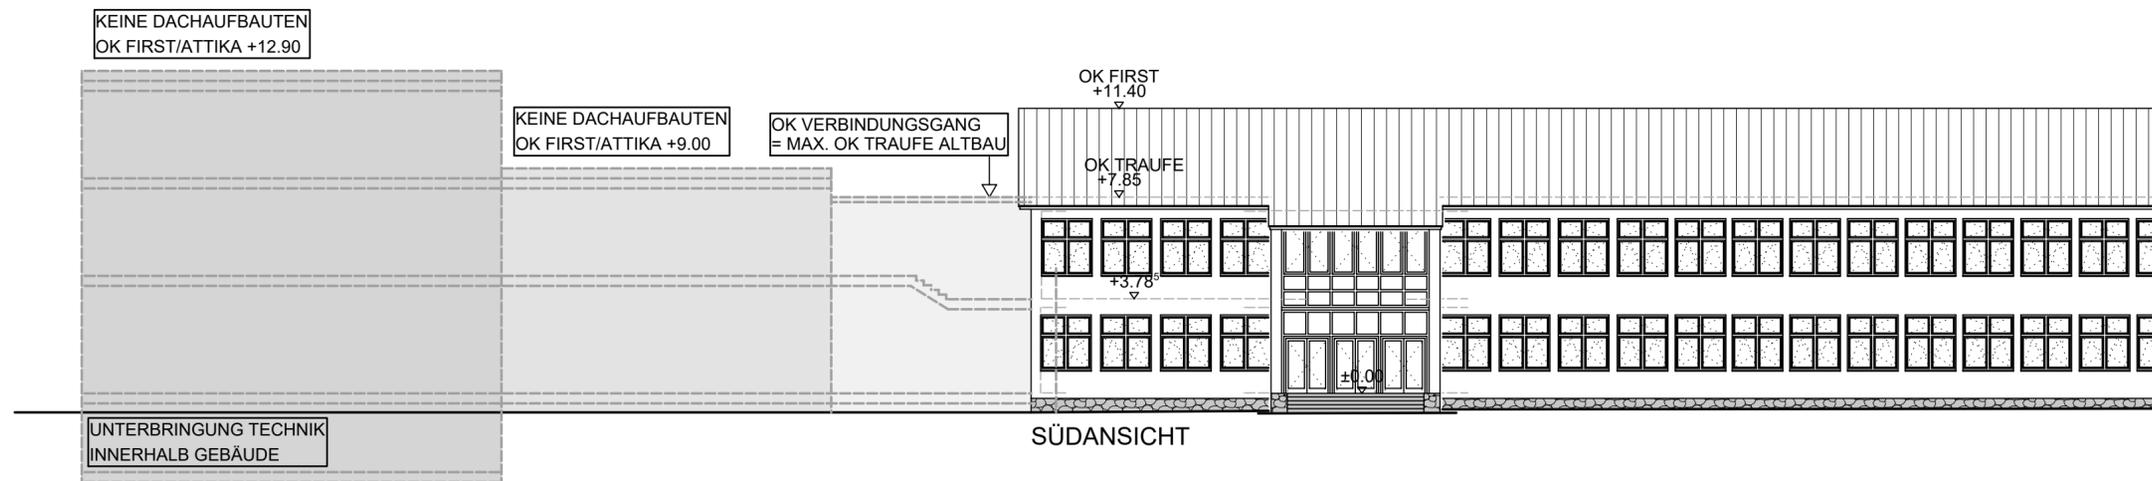


SÜDANSICHT

M: 1:200

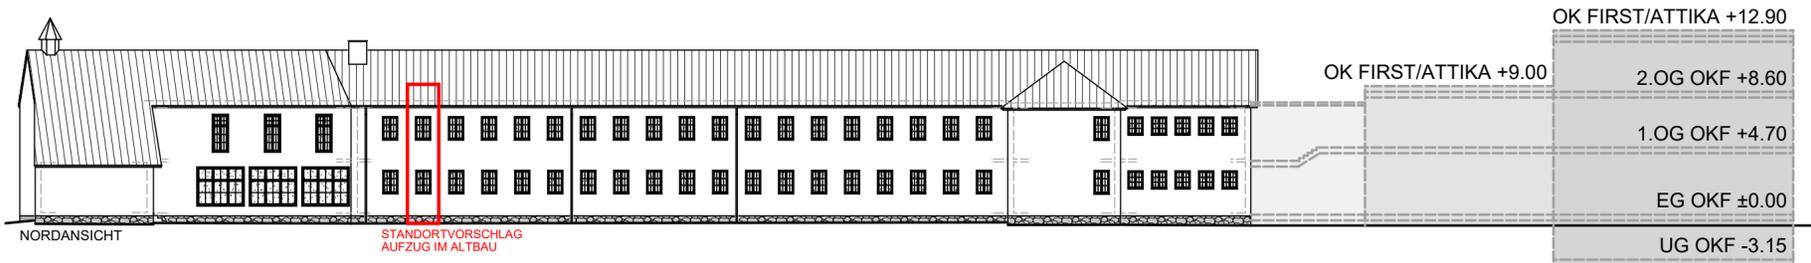

NORDANSICHT

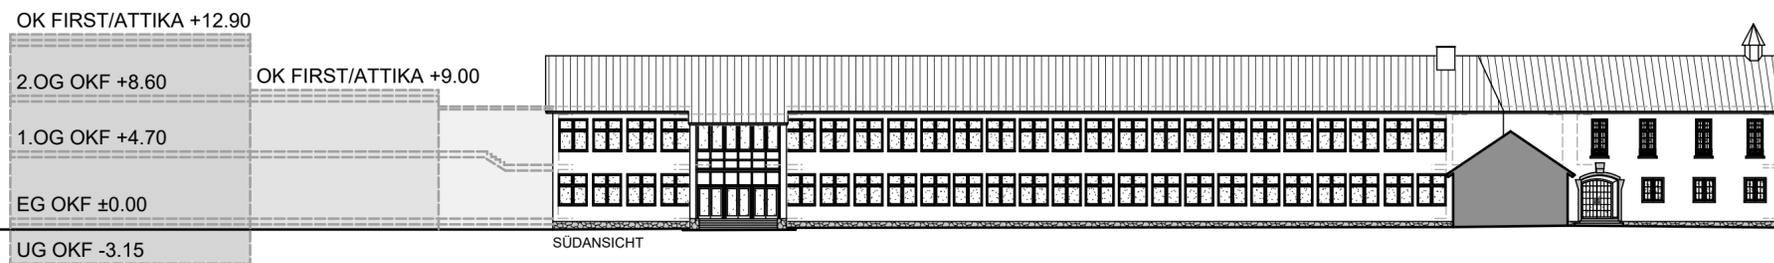

SÜDANSICHT

M: 1:350

STADT BERGISCH GLADBACH FB8-650 HOCHBAU

KATH. GRUNDSCHULE FRANKENFORST ANSICHTEN ALTBAU + NEUBAU
TAUBENSTRASSE 11, 51427 BERGISCH GLADBACH
PROJEKTENTWICKLUNGSPLANUNG PLANANLAGE z. STELLUNGNAHME U. DENKMALBEHÖRDE

MASZSTAB M1:200/350 DATUM 25.01.2022
BEARB. / GEZ. SM / MEU OBJEKT-NR. 2102 INT. PLAN-NR. 119 BLATT / INDEX 119/

2024.01.31_PE119_2102_AB_AN_EG-DG_Ansichten_M200-350_A2_119
DATUM_PHASE/BLATT/INDEX_OBJEKT-NR./BAUTEIL_PLANART_EBENE_INHALT_MASSTAB_BLA TTGRÖÖE_INT.PLANNR.
H/B = 420 / 594 (0.25m²)