


-  Bestandsbaum
-  Neupflanzung
-  Kletterbaum (Neupflanzung)
-  Naschobst
-  Asphalt
-  Klinker
-  Klinker mit Rasenfuge
-  Rasen
-  Schotterrasen
-  Hecke
-  Sand- und Kiesfläche
-  Schotterrasen
-  Gemeinschaftsbeet
-  Rennbahn
-  Spielgerät
-  Sitz- und Wegesteine
-  Zaun

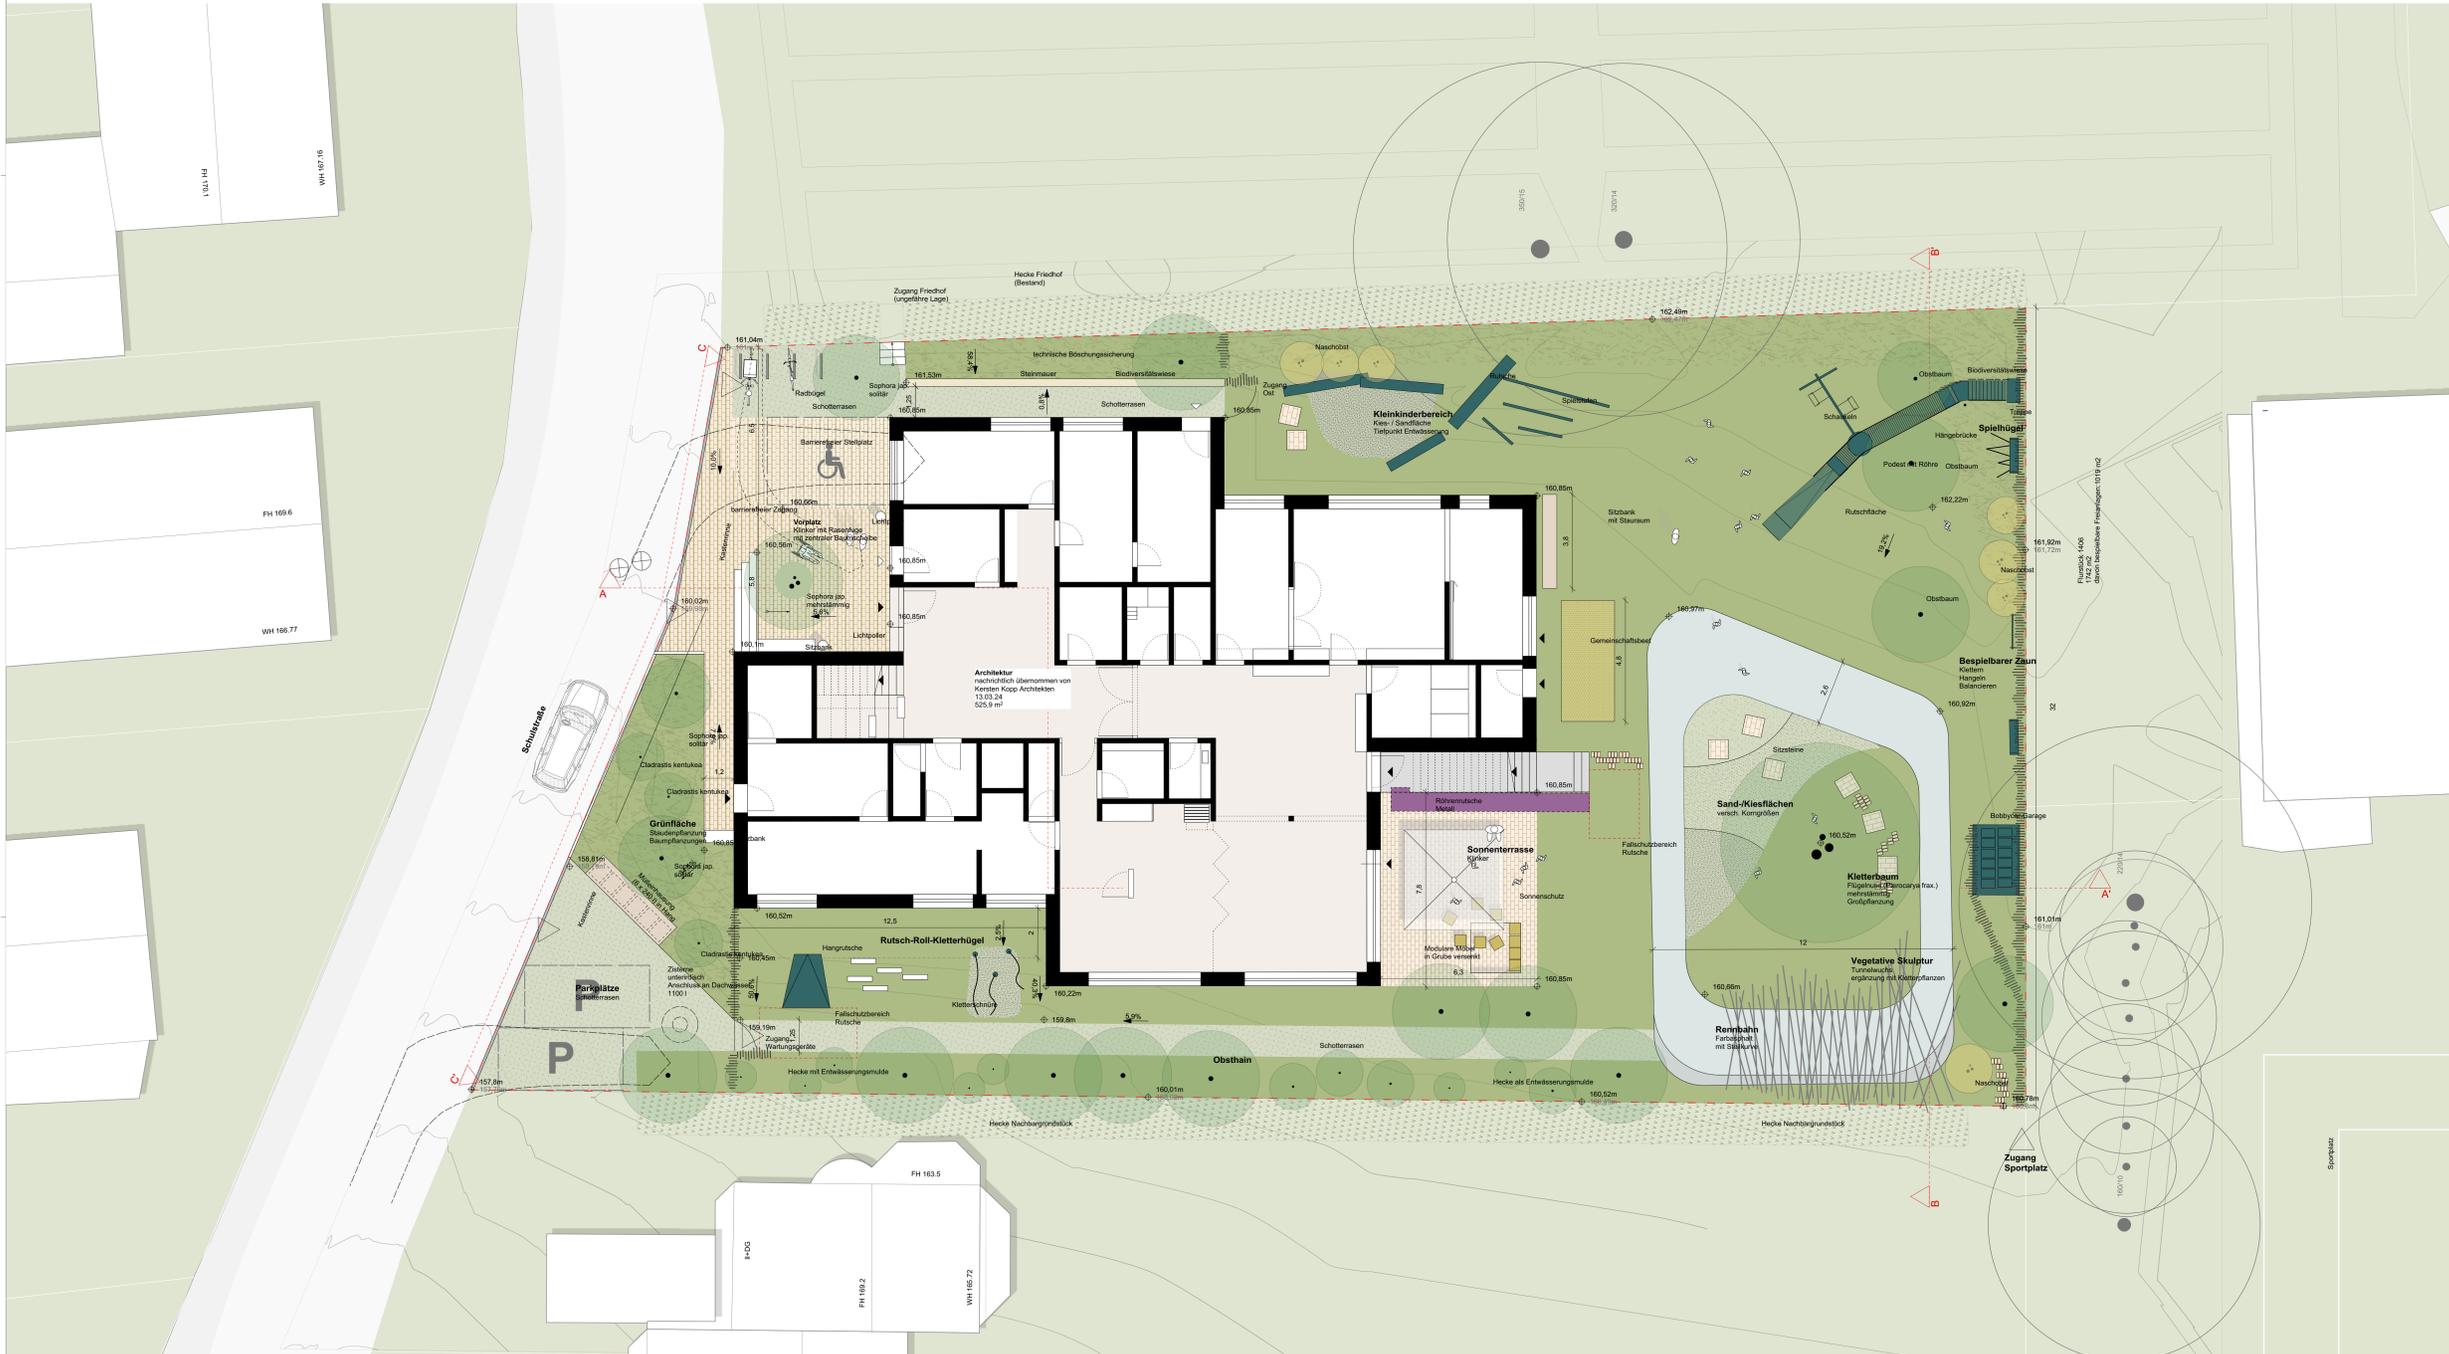

INDEX	ÄNDERUNG	BEARB.	DATUM



PROJEKT	LPH	PLAN-N°	ART	TITEL	INDEX
23berg 3	101	L	Lageplan		
BESCHREIBUNG					
Schulstraße					
MASSSTAB	1:100	FORMAT	ISO A0	GEZ	db.md
DATEI	Z3berg-3-L-schulstr-38.vwx	HDA	LPH 3 - entwurfplanung	GEPR	db
				AUSGABEDATUM	04.04.2024
				FREIGABE AG	

PROJEKT
KITa Bergisch Gladbach

ADRESSE BAUHERRIN
 Schulbau GmbH Bergisch Gladbach
 Konrad-Adenauer-Platz 1
 51465 Bergisch Gladbach

ADRESSE PROJEKT
 51465 Bergisch Gladbach

VORABZUG

HINWEIS
 sämtliche Maß- und Höhenangaben sind vom Auftragnehmer sorgfältig vor Ort zu überprüfen und eigenverantwortlich zu übernehmen. Irrtümliche Abweichungen und Unklarheiten sind rechtzeitig mit der Bauleitung zu klären. Leitungsbearbeitungen (z.B. Wasser, Kanal, Strom, Gas, etc.) oder entsprechende Einbauten, -schächte, etc.) sind schematisch - auskünfte sind vorab selbstständig bei Leitungsträgern einzuholen, beizugeben, abzustimmen, und als Prinzipalzeichen zu versehen. Plan nur gültig in Verbindung mit gesamtem Ausführungsplan/Platzplan gültig mit maschineller oder handschriftlicher Unterschrift.

bauchplan |
 amersinstraße 5 · d · 81541 München · +49 89 28607874
 endresstrasse 18 · a · 1230 Wien · +43 1 9291333 · www.bauchplan.net
 xantener strasse 15 · d · 50733 Köln · bergischgladbach@bauchplan.de

f in x t g