



ÜBERSICHT 1 : 250
Planstand: Vorentwurf 1E

SCHNITT A - A'

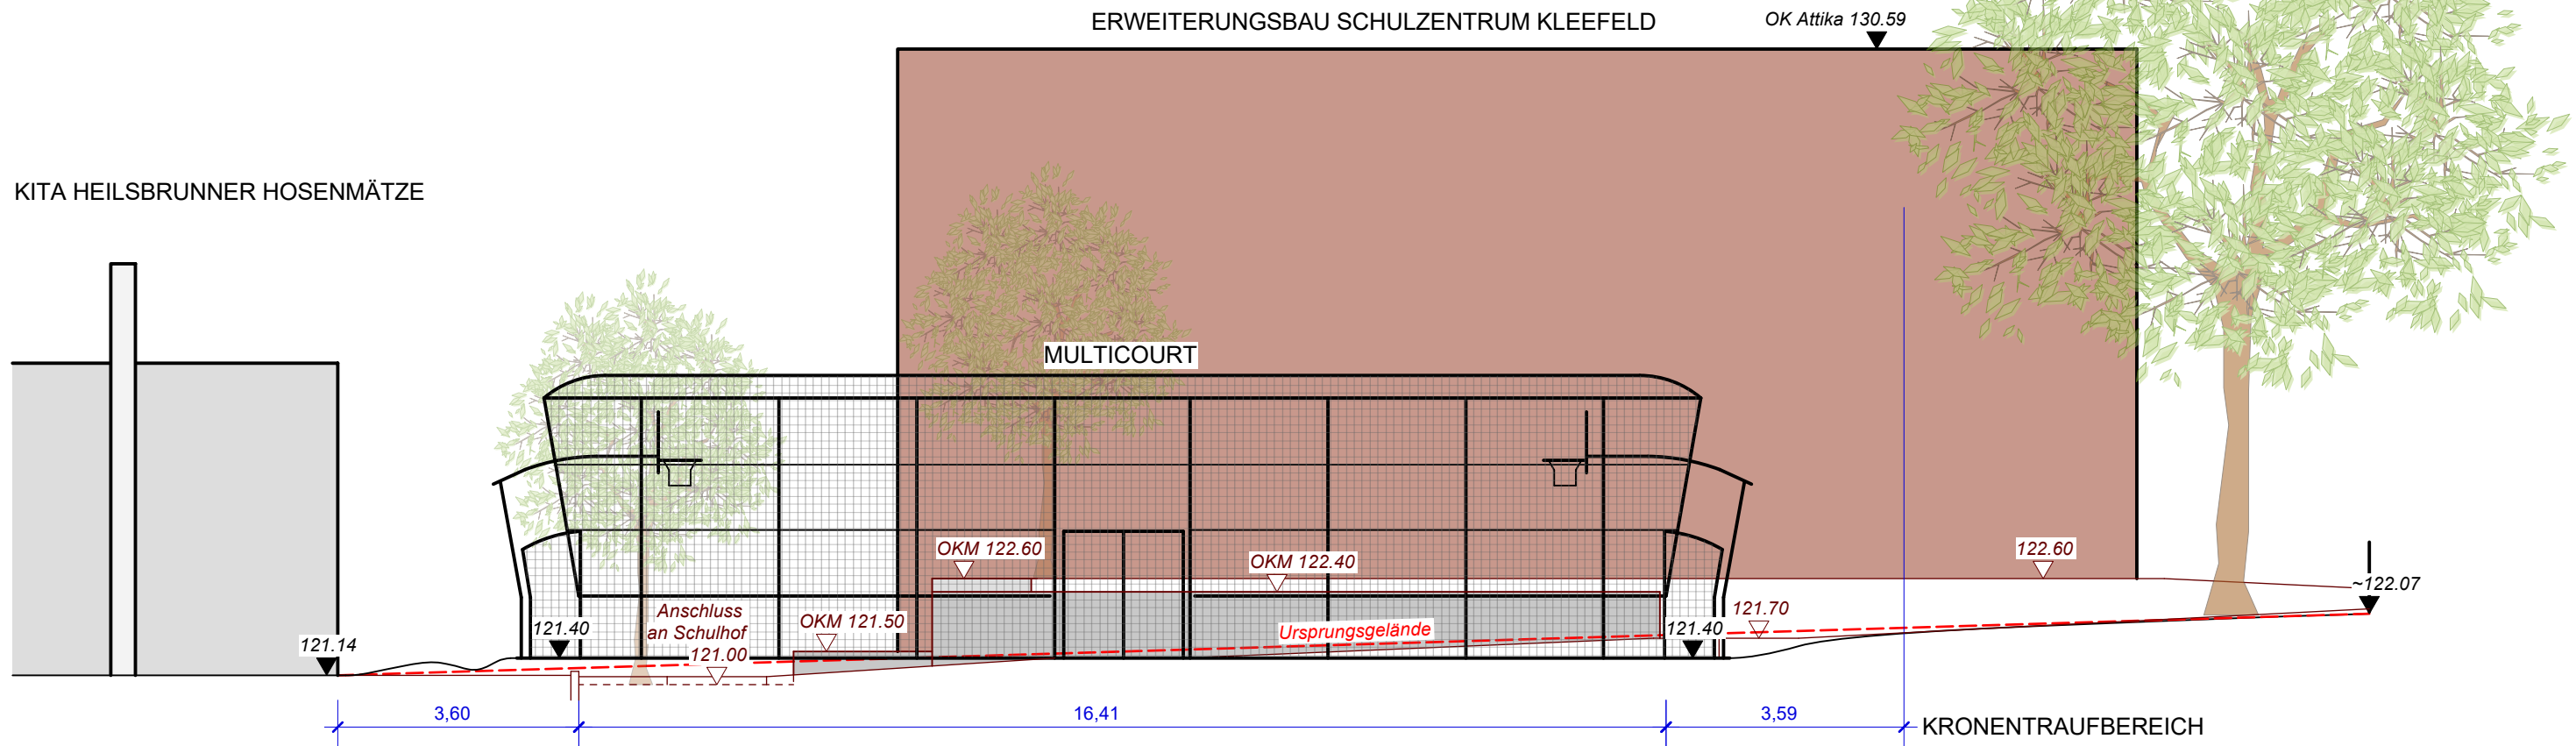

PLANVERFASSER  GRÜNQUADRAT Landschaftsarchitektur Petra Houstekova Landschaftsarchitektin BDLA AKNW la@gruenimquadrat.de	BAUHERR Schulbau GmbH Bergisch Gladbach Konrad - Adenauer - Platz 1 51465 Bergisch Gladbach	PROJEKT / PLANINHALT Außenanlagen Schulneubau - MULTICOURT Schulzentrum Kleefeld, Bergisch Gladbach Systemskizze SCHNITT A-A'	DATUM / LETZTE ÄNDERUNG	MASSTAB
			20.11.2025 / -	1 : 100
			BEARBEITER	ZEICHNUNGSNR. / INDEX
			PH / DS	S1 / -
			BLATTGRÖSSE	
			DIN A3	