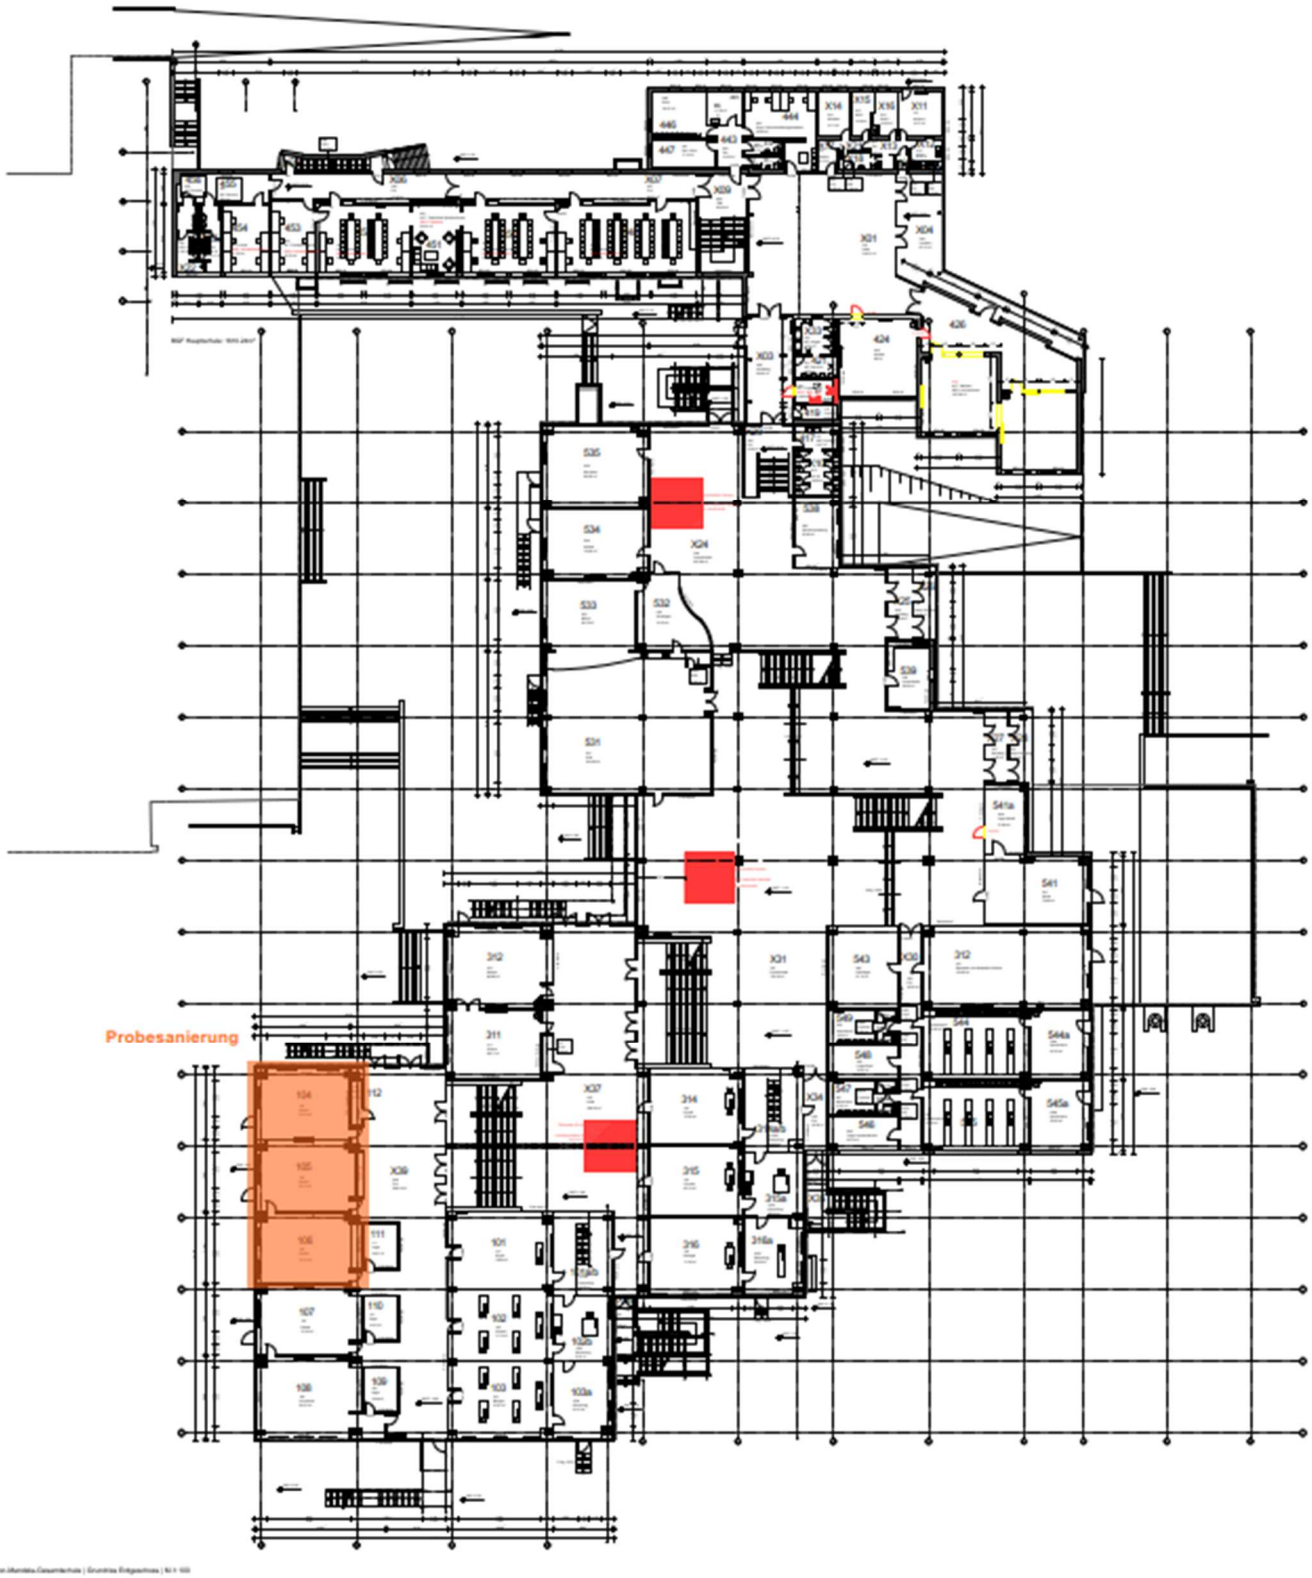Anlage 1
Grundriss-Ausschnitt