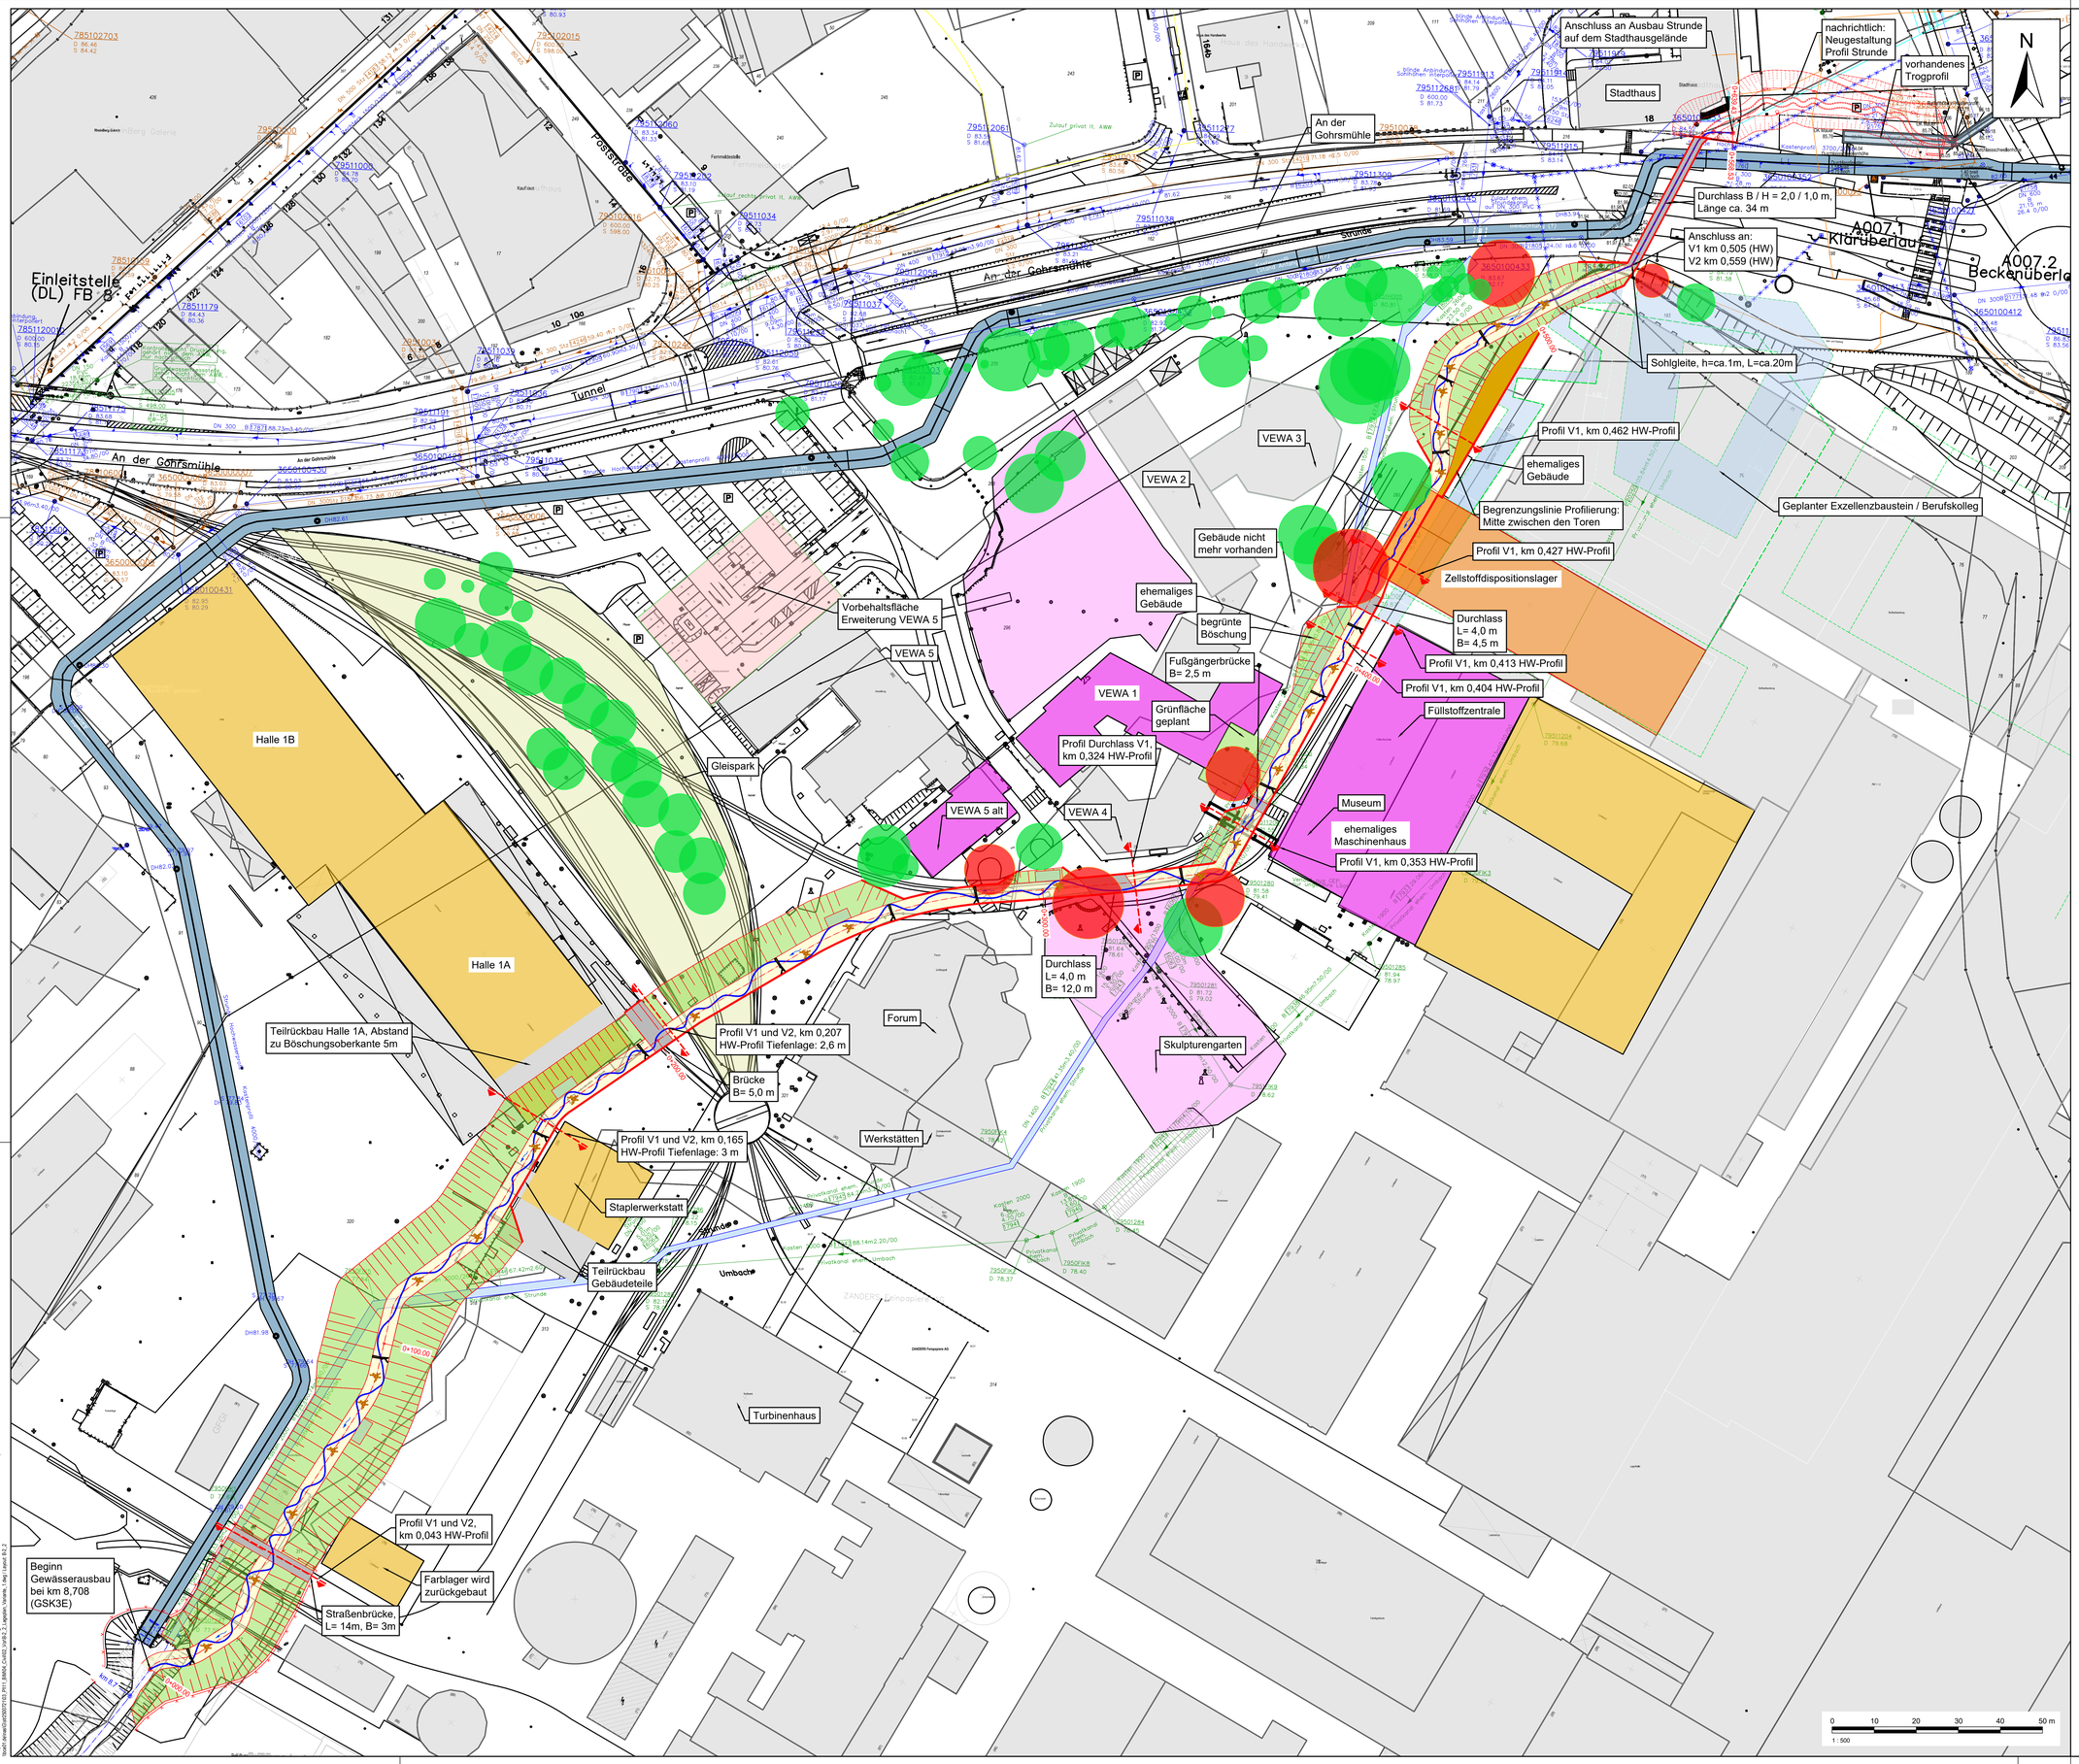

Zeichenerklärung

Bestand

Versorgungsleitungen außerhalb Werksgelände

- Strom
- Telekommunikation
- Wasser
- Regenwasserkanal außerhalb Werksgelände
- Schmutzwasserkanal außerhalb Werksgelände
- Hochwasserkanal Strunde
- ehemaliger Bachkanal
- Bestandsachse Strunde mit Stationierung
- denkmalgeschützte Gebäude
- denkmalgeschützte Flächen
- erhaltenswerte Gebäude

Planung

- Achse Hochwasserprofil
- Mittelwasserbett
- Kilometrierung
- Gewässerfließrichtung
- Böschung
- Durchmesser Baumkrone, Baum bleibt erhalten
- Durchmesser Baumkrone, Baum entfällt
- Trockenmauer
- Stützmauer Beton
- Bepflanzung Gewässerrandstreifen
- Querprofil
- Durchlass
- Zaun
- Totholz verankert
- Strömungslenker bspw. Wurzelstubbe
- Fischunterstand
- Planung Dritter

Lagebezug: GK2
Höhenbezug DHHN2016

Geobasisdaten: Stadt Bergisch Gladbach, Land NRW
Geobasisdaten: Rheinisch-Bergischer Kreis, Amt für Liegenschaftskataster und Geoinformation

Hinweis:

Die Lage der Versorgungsleitungen wurde von den Betreibern übernommen. Das Planungsbüro übernimmt keine Garantie für die Genauigkeit der Angaben. Vor Baubeginn hat sich die ausführende Firma über die genaue Lage der Leitungen zu informieren.

Auftraggeber

Stadt Bergisch Gladbach
Projektgruppe Zanders
An der Gohrsmühle 25
51465 Bergisch Gladbach

Projekt

Strunde Offenlegung Zanders-Gelände
Vorplanung

Planbezeichnung

Lageplan - Variante 1

BÖRNSEN BERATENDE INGENIEURE

Börnsen Beratende Ingenieure GmbH
Maria Trost 3, 56070 Koblenz
Telefon +49 261 8851-0, Telefax +49 261 8851-191
info@bjoernsen.de, www.bjoernsen.de
Niederlassung Köln

Projekt-Nr.		sr2500721
Plan-/Anlage-Nr.		B - 2.2
Maßstab		1 : 500
Bearb.	Dez 2025	Koch
Gis/Cad	Dez 2025	F/Fa
Gegr.	Dez 2025	Koch

Blattgröße: 1189 x 841 mm, A 1 / 02 mm
Gezeichnet am: 15.12.2025 Plotdatum: 15.12.25 15:50:20 pbeer
Grafik-dateien/2025/721 (01) PH1 BaBoG, CuBG, VorVG 2 Lageplan, Variante, 1.dwg Layout: B-2.2