


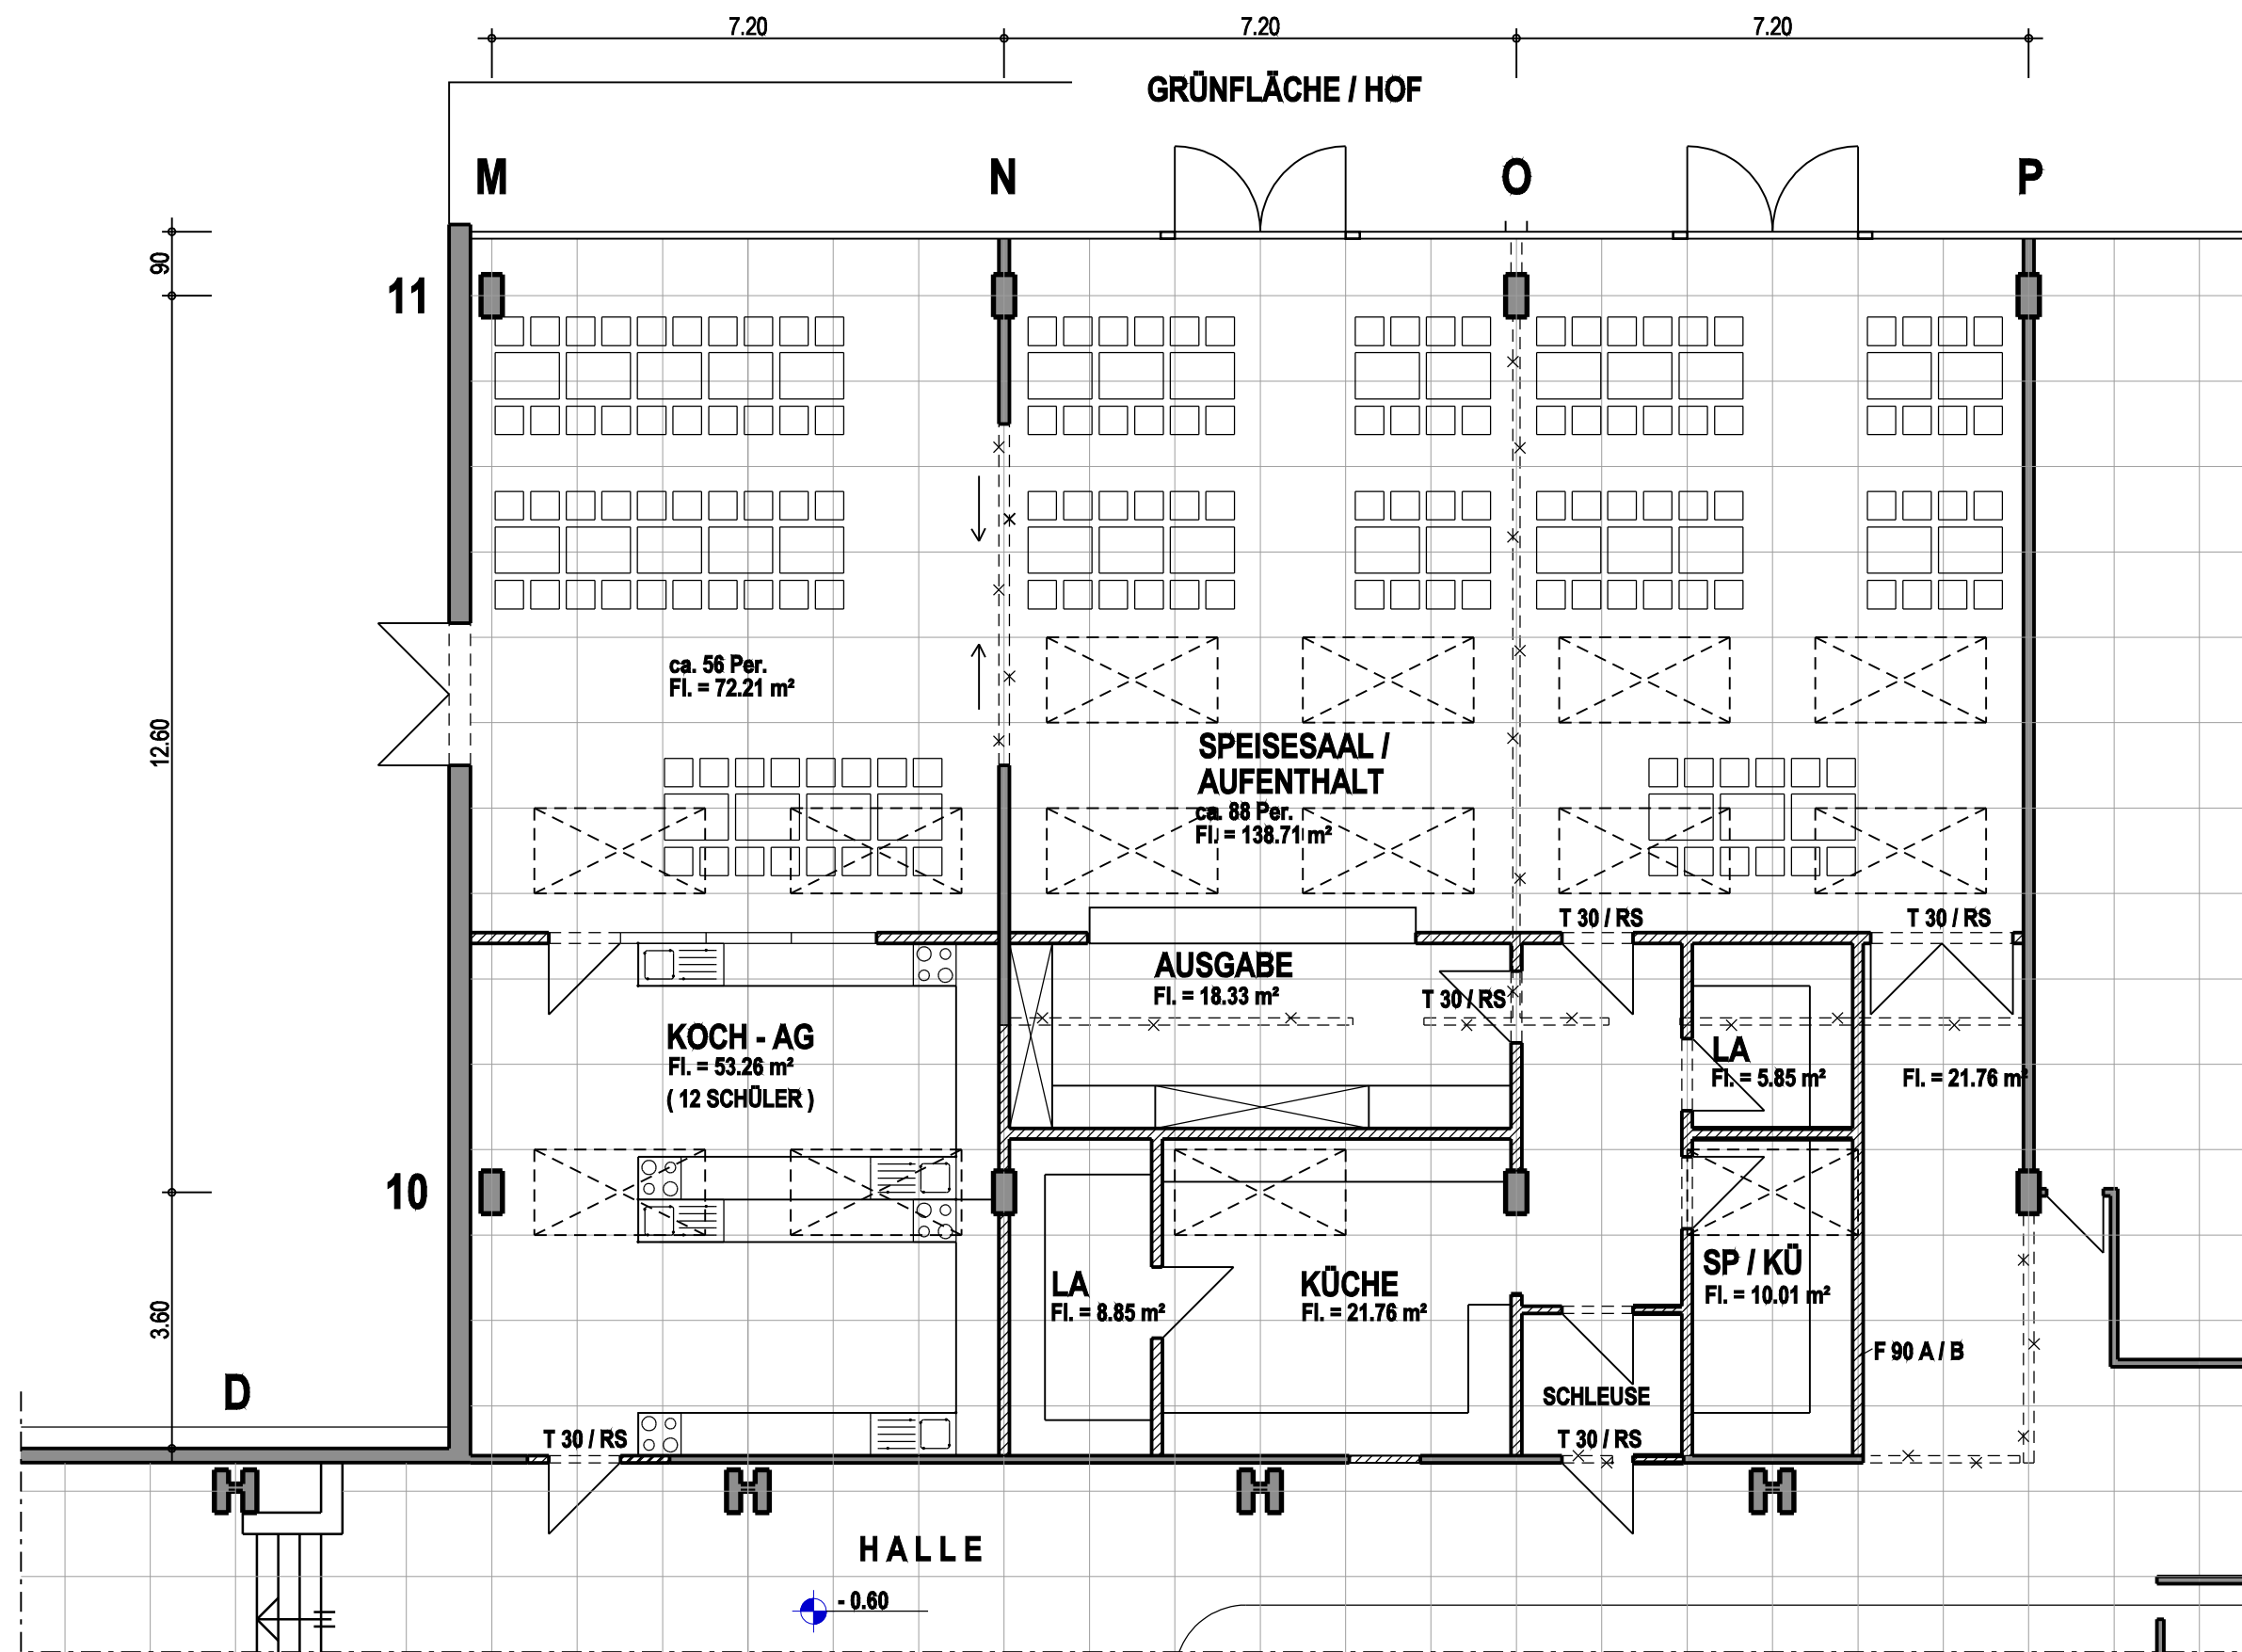

Schutzvermerk nach DIN 34 beachten
Mind protection note according to DIN 34
CAD-Software speedikon

STADT BERGISCH GLADBACH

FACHBEREICH 8 - 650 HOCHBAU

SCHULZENTRUM SAALER MÜHLE
UMBAU DER LEHRKÜCHEN ZU EINER MENSA

ERDGESCHOSS

VORENTWURF 1

DATUM 07.11.08

BEARB. / GEZ.

GI / DEG

PROJ. / MASSN.

2820

BLATT / INDEX

V 1