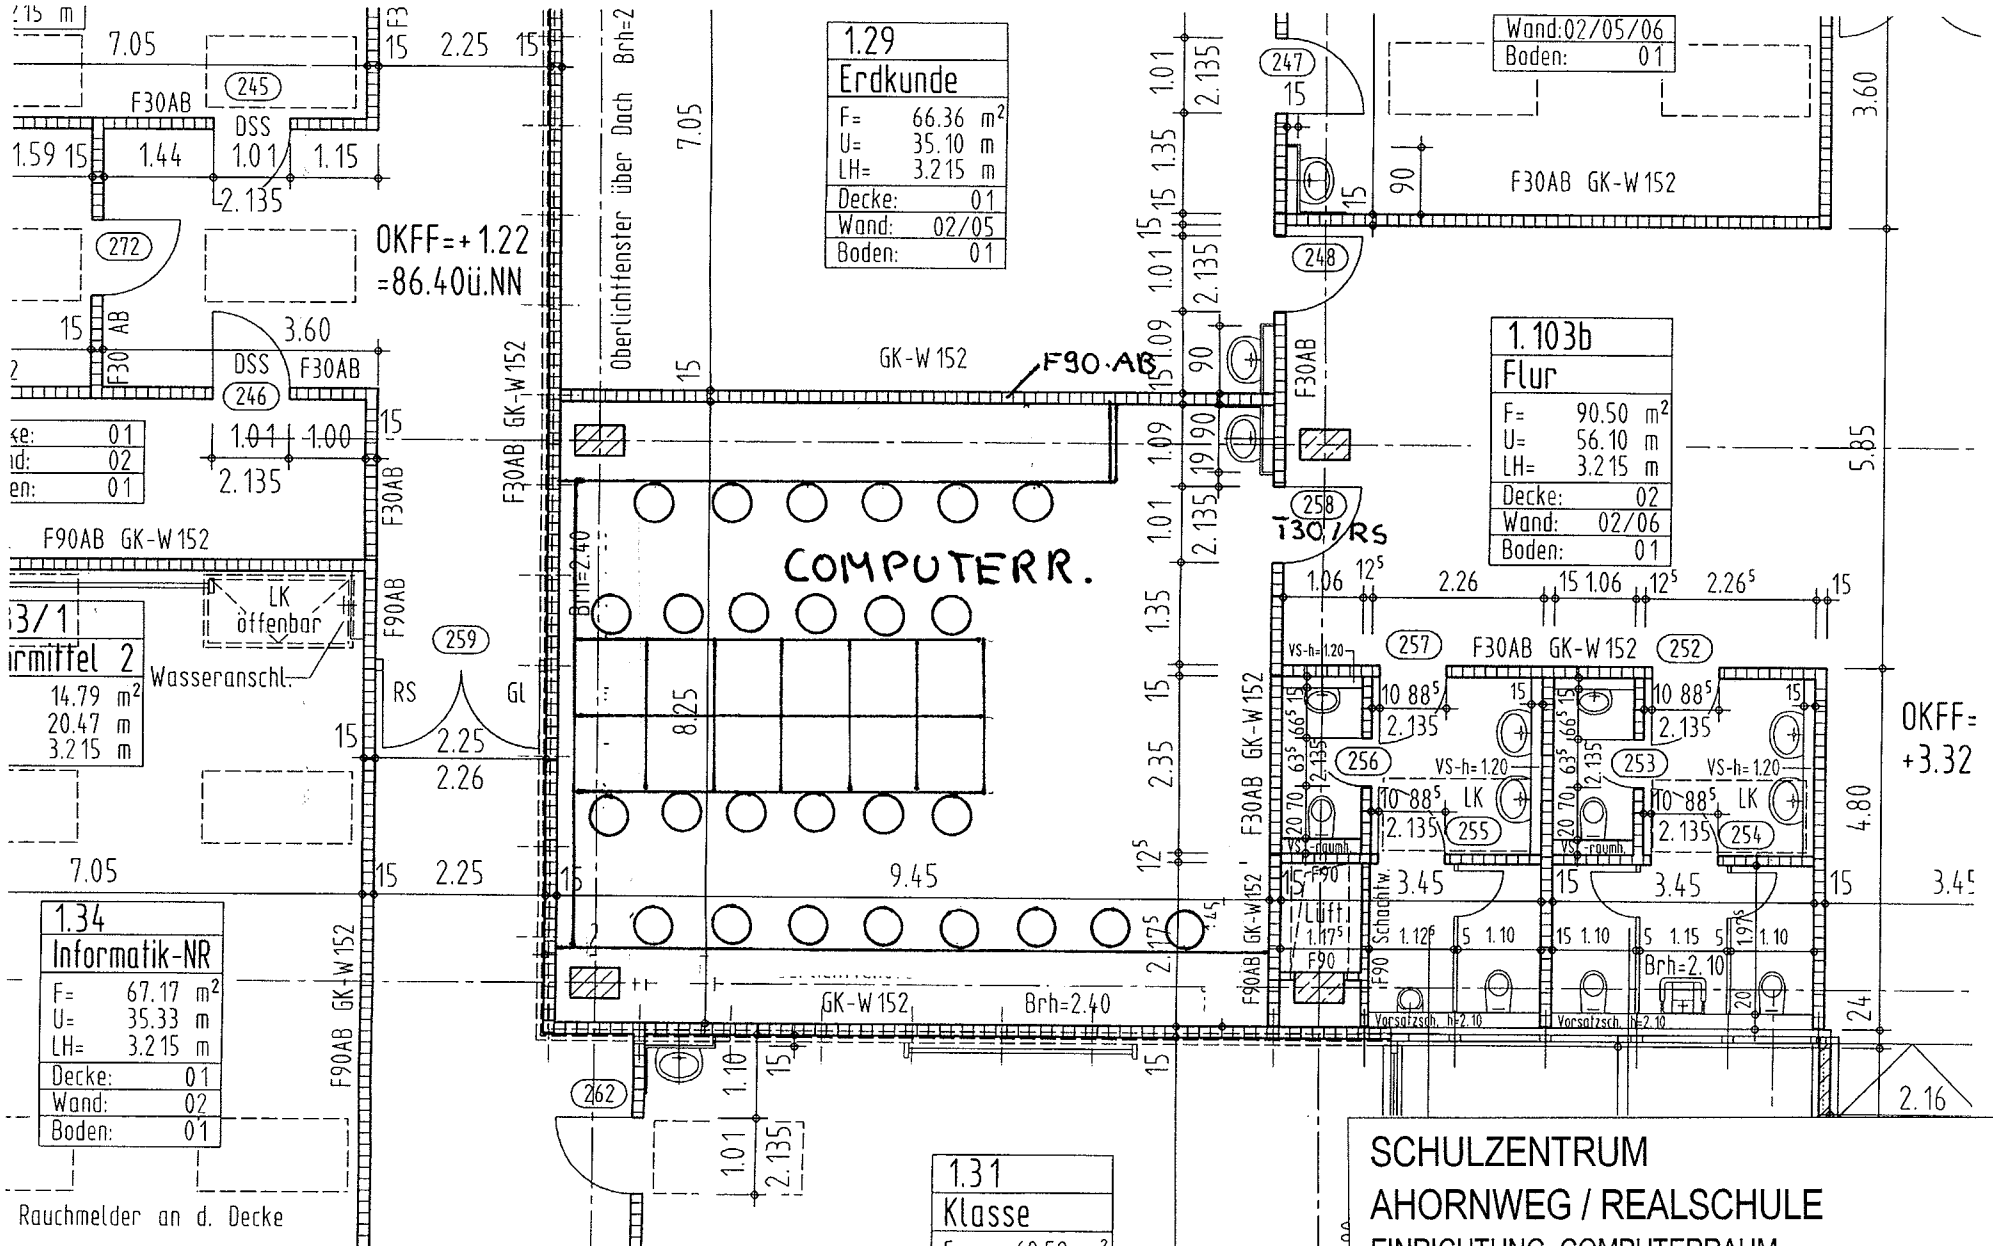

SCHULZENTRUM
AHORNWEG / REALSCHULE
EINRICHTUNG COMPUTERRAUM
M. 1 : 100

STADT BERGISCH GLADBACH
FB 8-650 / Gi./Deg. Nov. 2008