


SCHULHOF

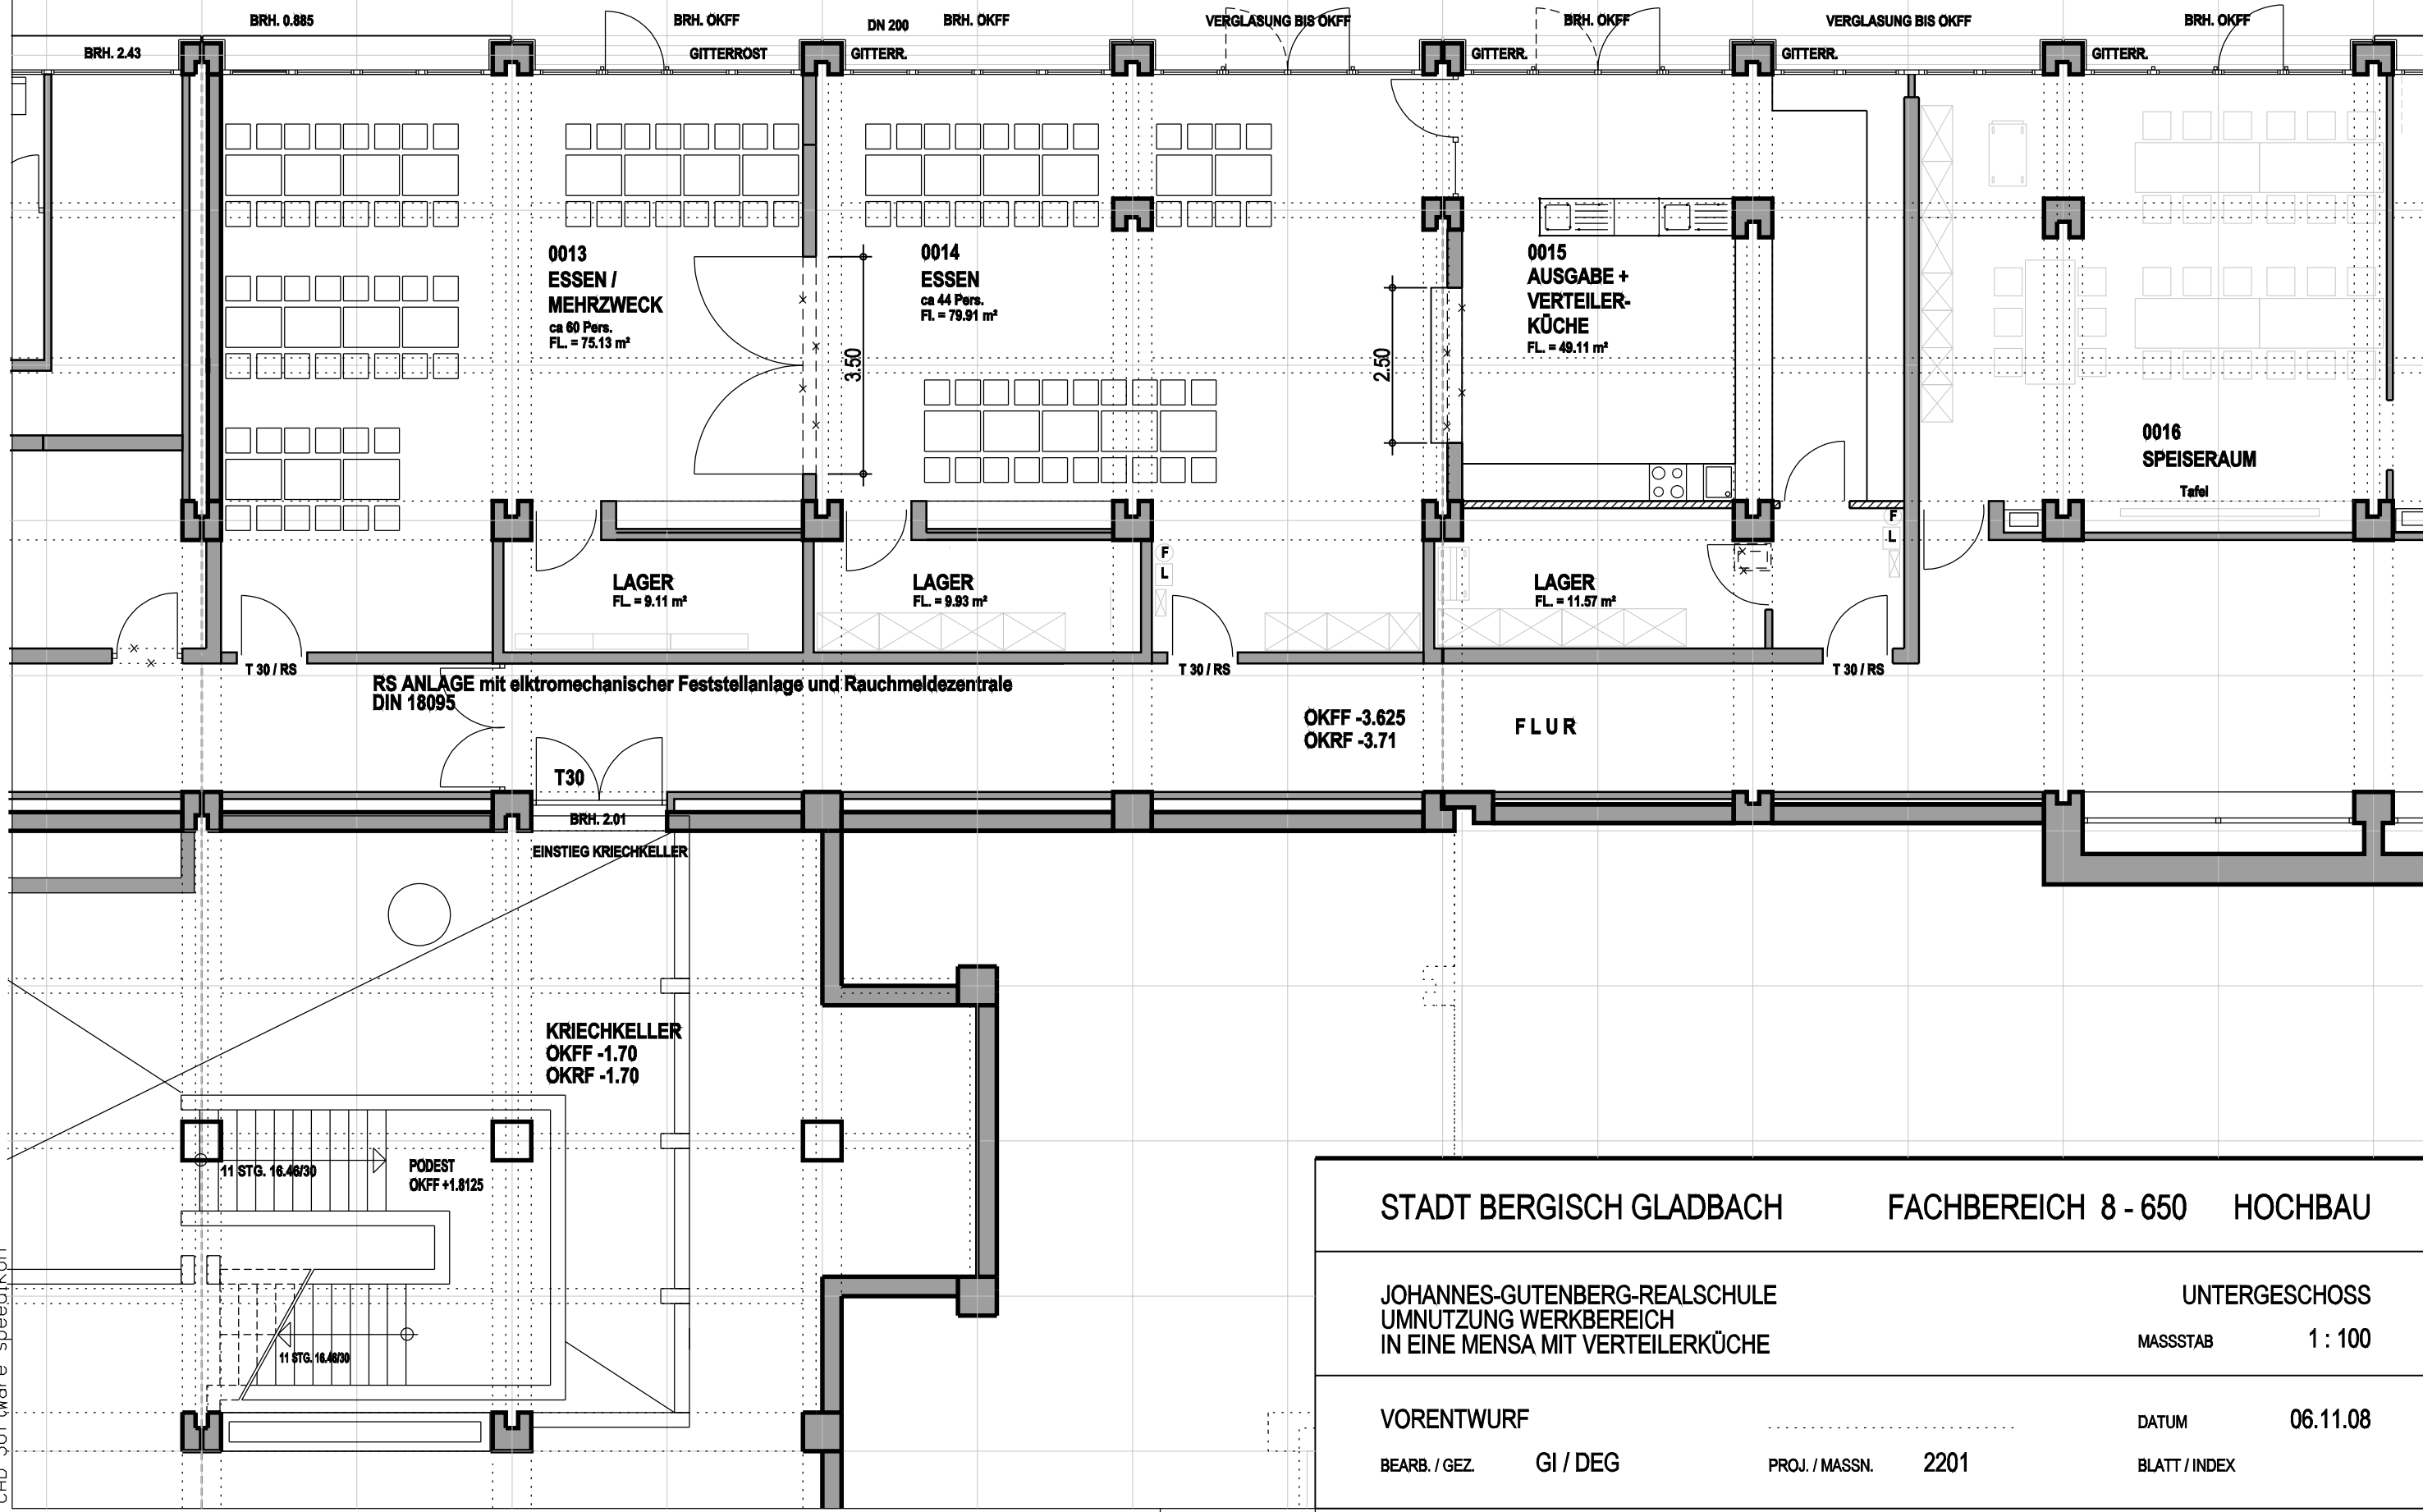

STADT BERGISCHE GLADBACH

FACHBEREICH 8 - 650 HOCHBAU

JOHANNES-GUTENBERG-REALSCHULE
UMNUTZUNG WERKBEREICH
IN EINE MENSA MIT VERTEILERKÜCHE

UNTERGESCHOSS

MASSSTAB 1 : 100

VORENTWURF

DATUM 06.11.08

BEARB. / GEZ. GI / DEG

PROJ. / MASSN. 2201

BLATT / INDEX

Schutzvermerk nach DIN 34 beachten
Mind protection note according to DIN 34
CAD-Software speedikon