


Schutzvermerk nach DIN 34 beachten
Mind protection note according to DIN 34
CAD-Software speedikon

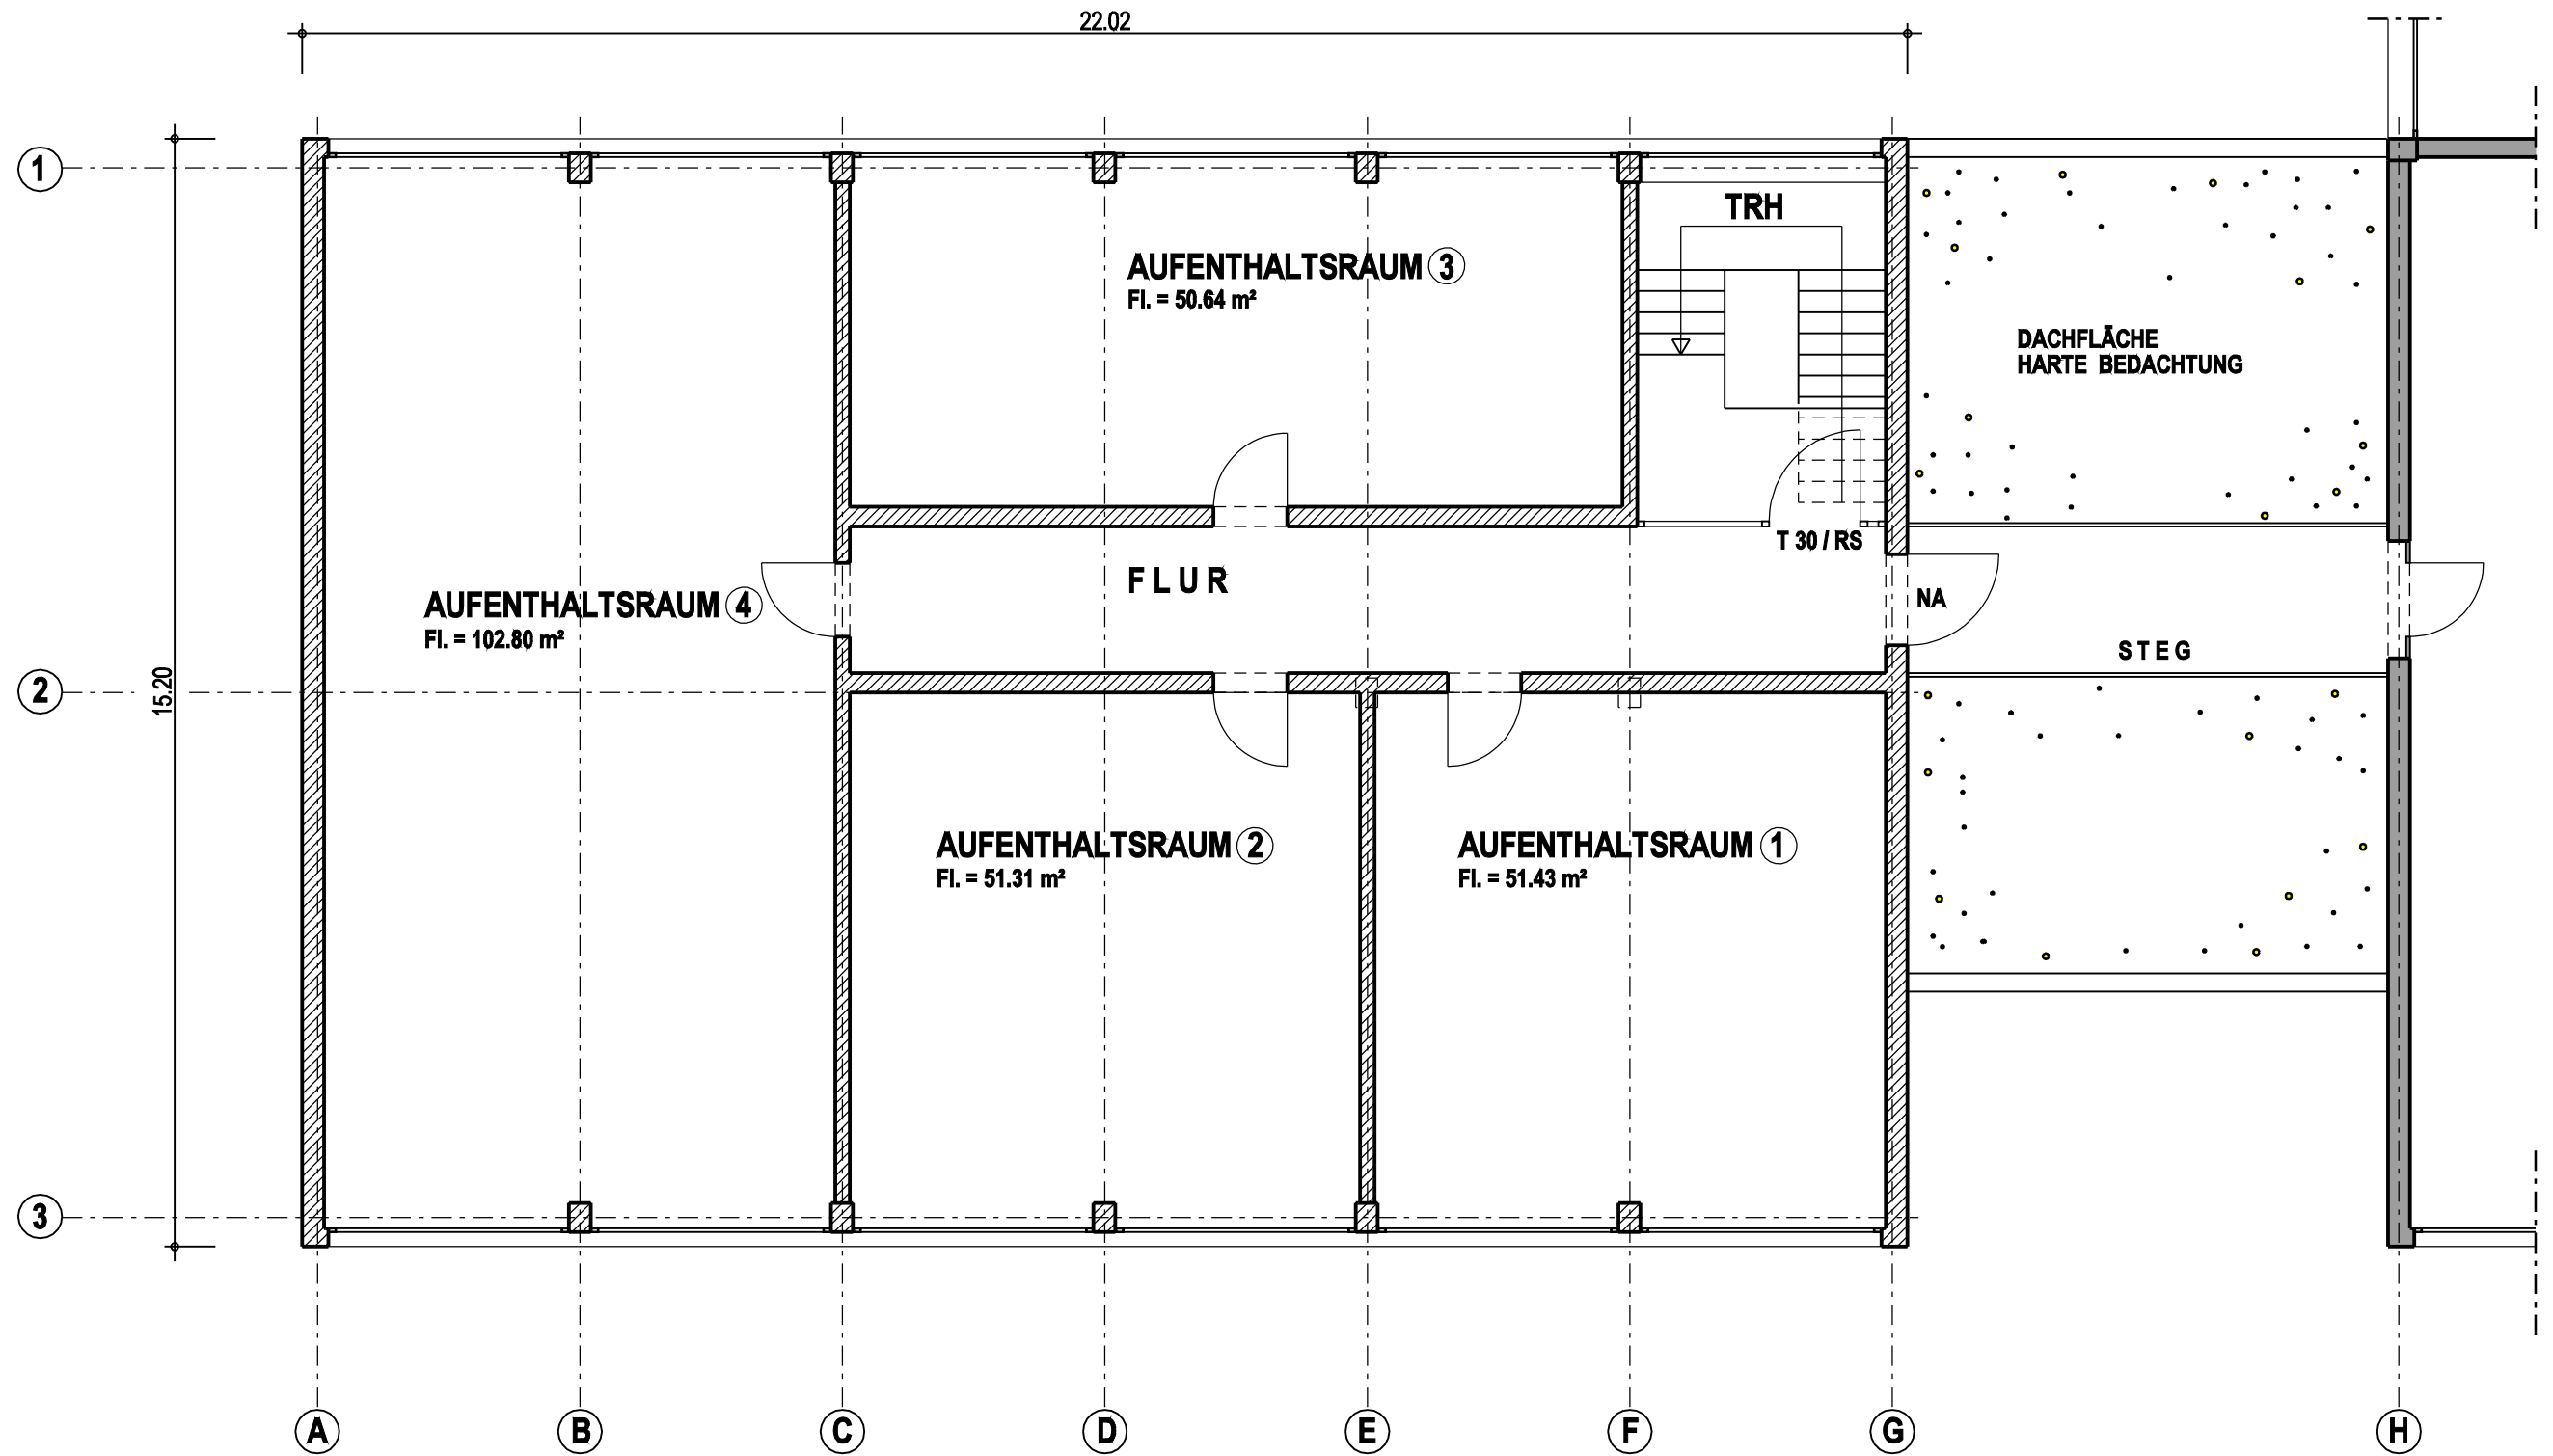

STADT BERGISCH GLADBACH		FACHBEREICH 8 - 650	HOCHBAU
WILHELM-WAGENER SCHULE		GRUNDRISS	
AUFSTOCKUNG AUF 1. OG		MASSSTAB	1 : 100
VORENTWURF		DATUM	14.11.08
BEARB. / GEZ.	GI / DEG	PROJ. / MASSN.	2701
		BLATT / INDEX	