



SCHNITT A-A

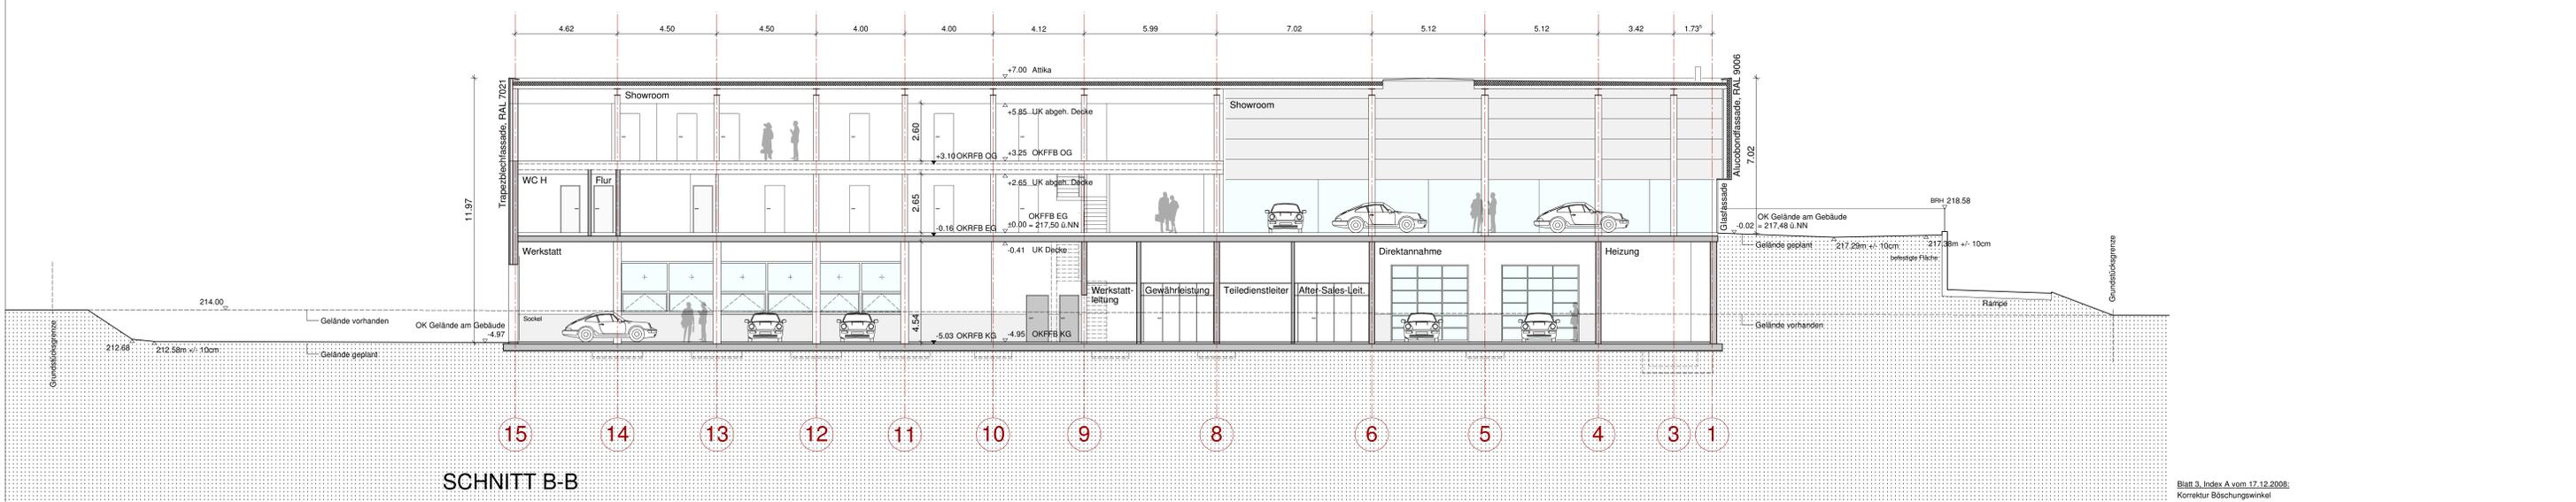

SCHNITT B-B

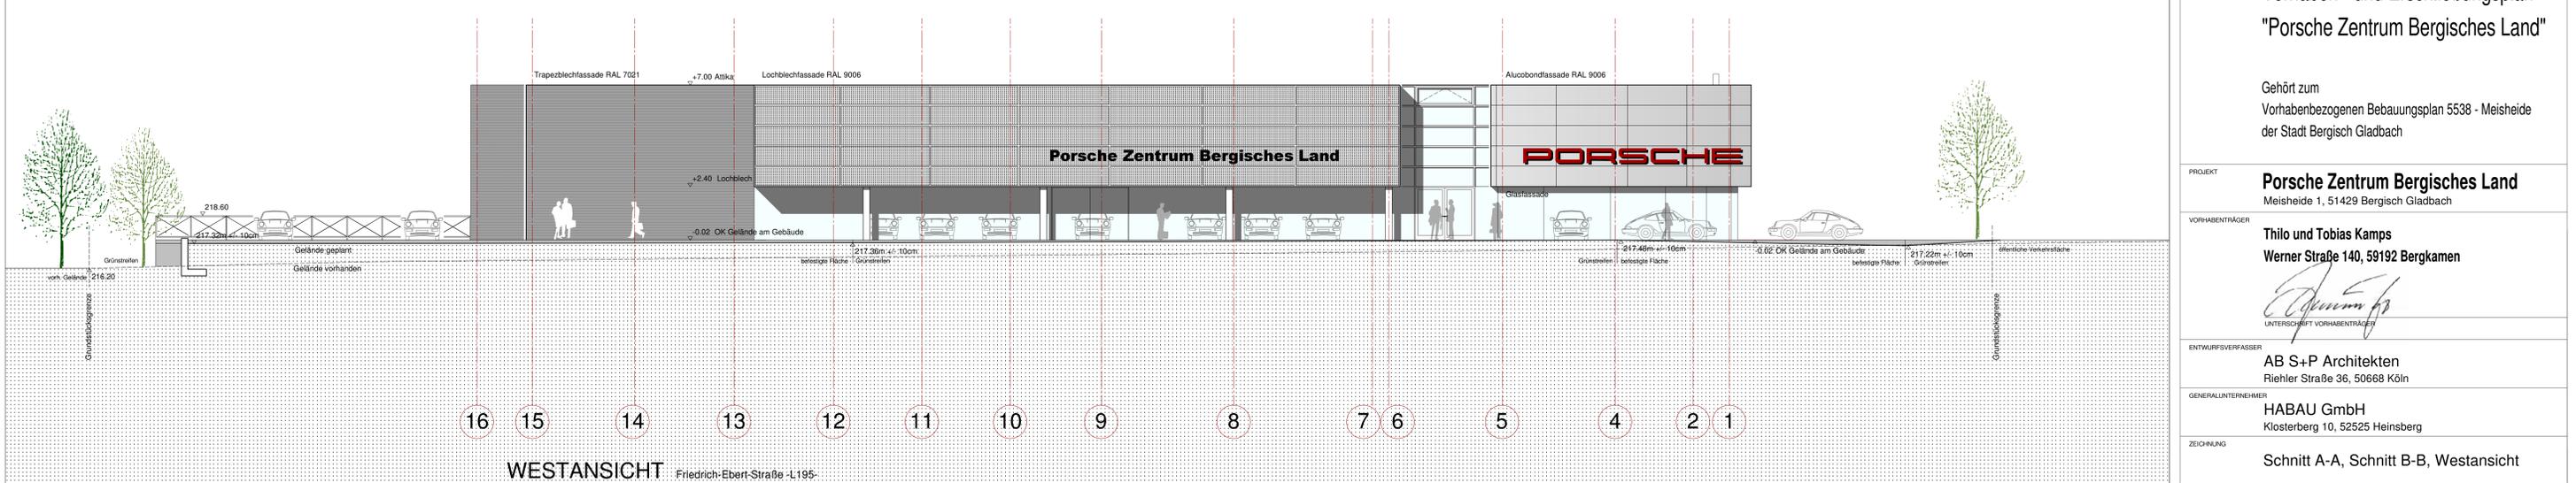

WESTANSICHT Friedrich-Ebert-Straße -L195-

Blatt 3, Index A vom 17.12.2008; Korrektur Böschungswinkel

BLATT 2_A zum
Vorhaben- und Erschließungsplan
"Porsche Zentrum Bergisches Land"

Gehört zum
Vorhabenbezogenen Bebauungsplan 5538 - Meisheid
der Stadt Bergisch Gladbach

PROJEKT
Porsche Zentrum Bergisches Land
Meisheid 1, 51429 Bergisch Gladbach

VORHABENTRÄGER
Thilo und Tobias Kamps
Werner Straße 140, 59192 Bergkamen

ENTWURFSVERFASSER
AB S+P Architekten
Riehler Straße 36, 50668 Köln

GENERALUNTERNEHMER
HABAU GmbH
Klosterberg 10, 52525 Heinsberg

ZEICHNUNG
Schnitt A-A, Schnitt B-B, Westansicht

DATUM	17.12.2008	PROJEKT-NR.	PLAN-NR.	INDEX
MAßSTAB	1 : 100	BLATT 2_A VEP		
BLATTGRÖßE	DIN A0	08798-PB		