


ansicht stationsstrasse m 1: 100



11 RE - 0,45 - + 2 x 40 cm = 22 RE Doppelparker  
10 RE - 0,50 - + 2 x 40 cm = 20 RE Doppelparker

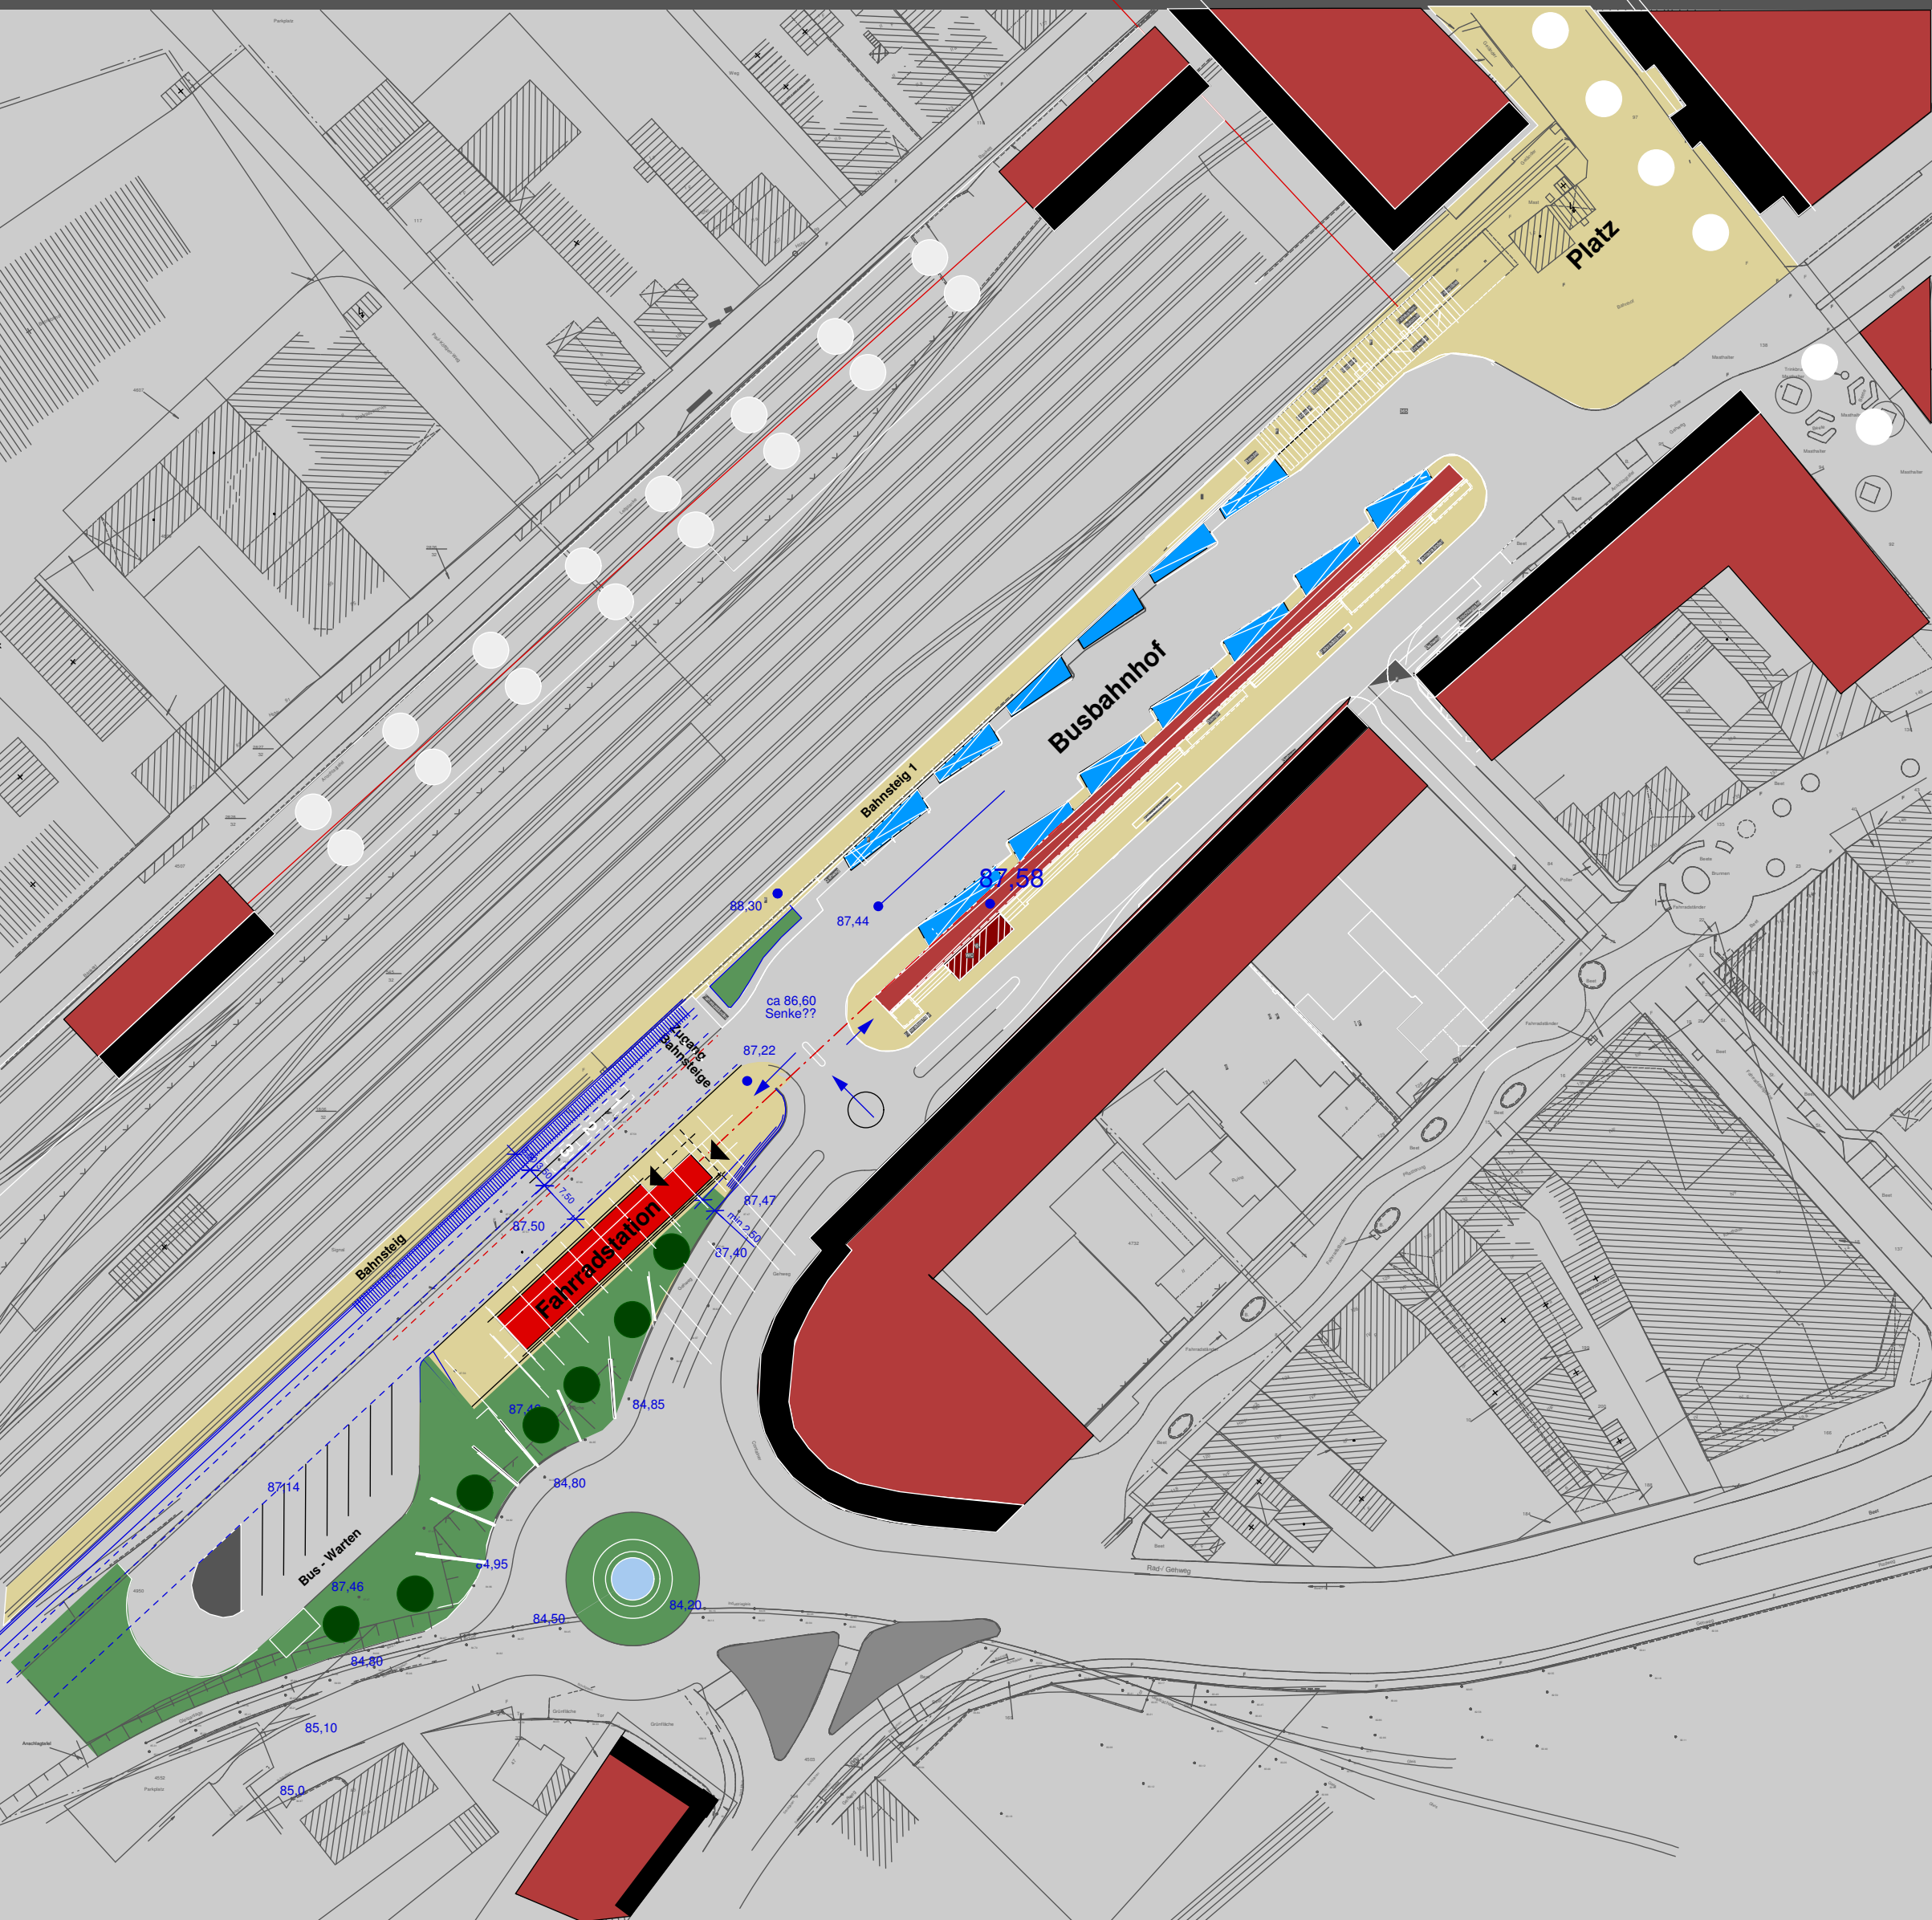

grundriss radstation m 1 : 100

