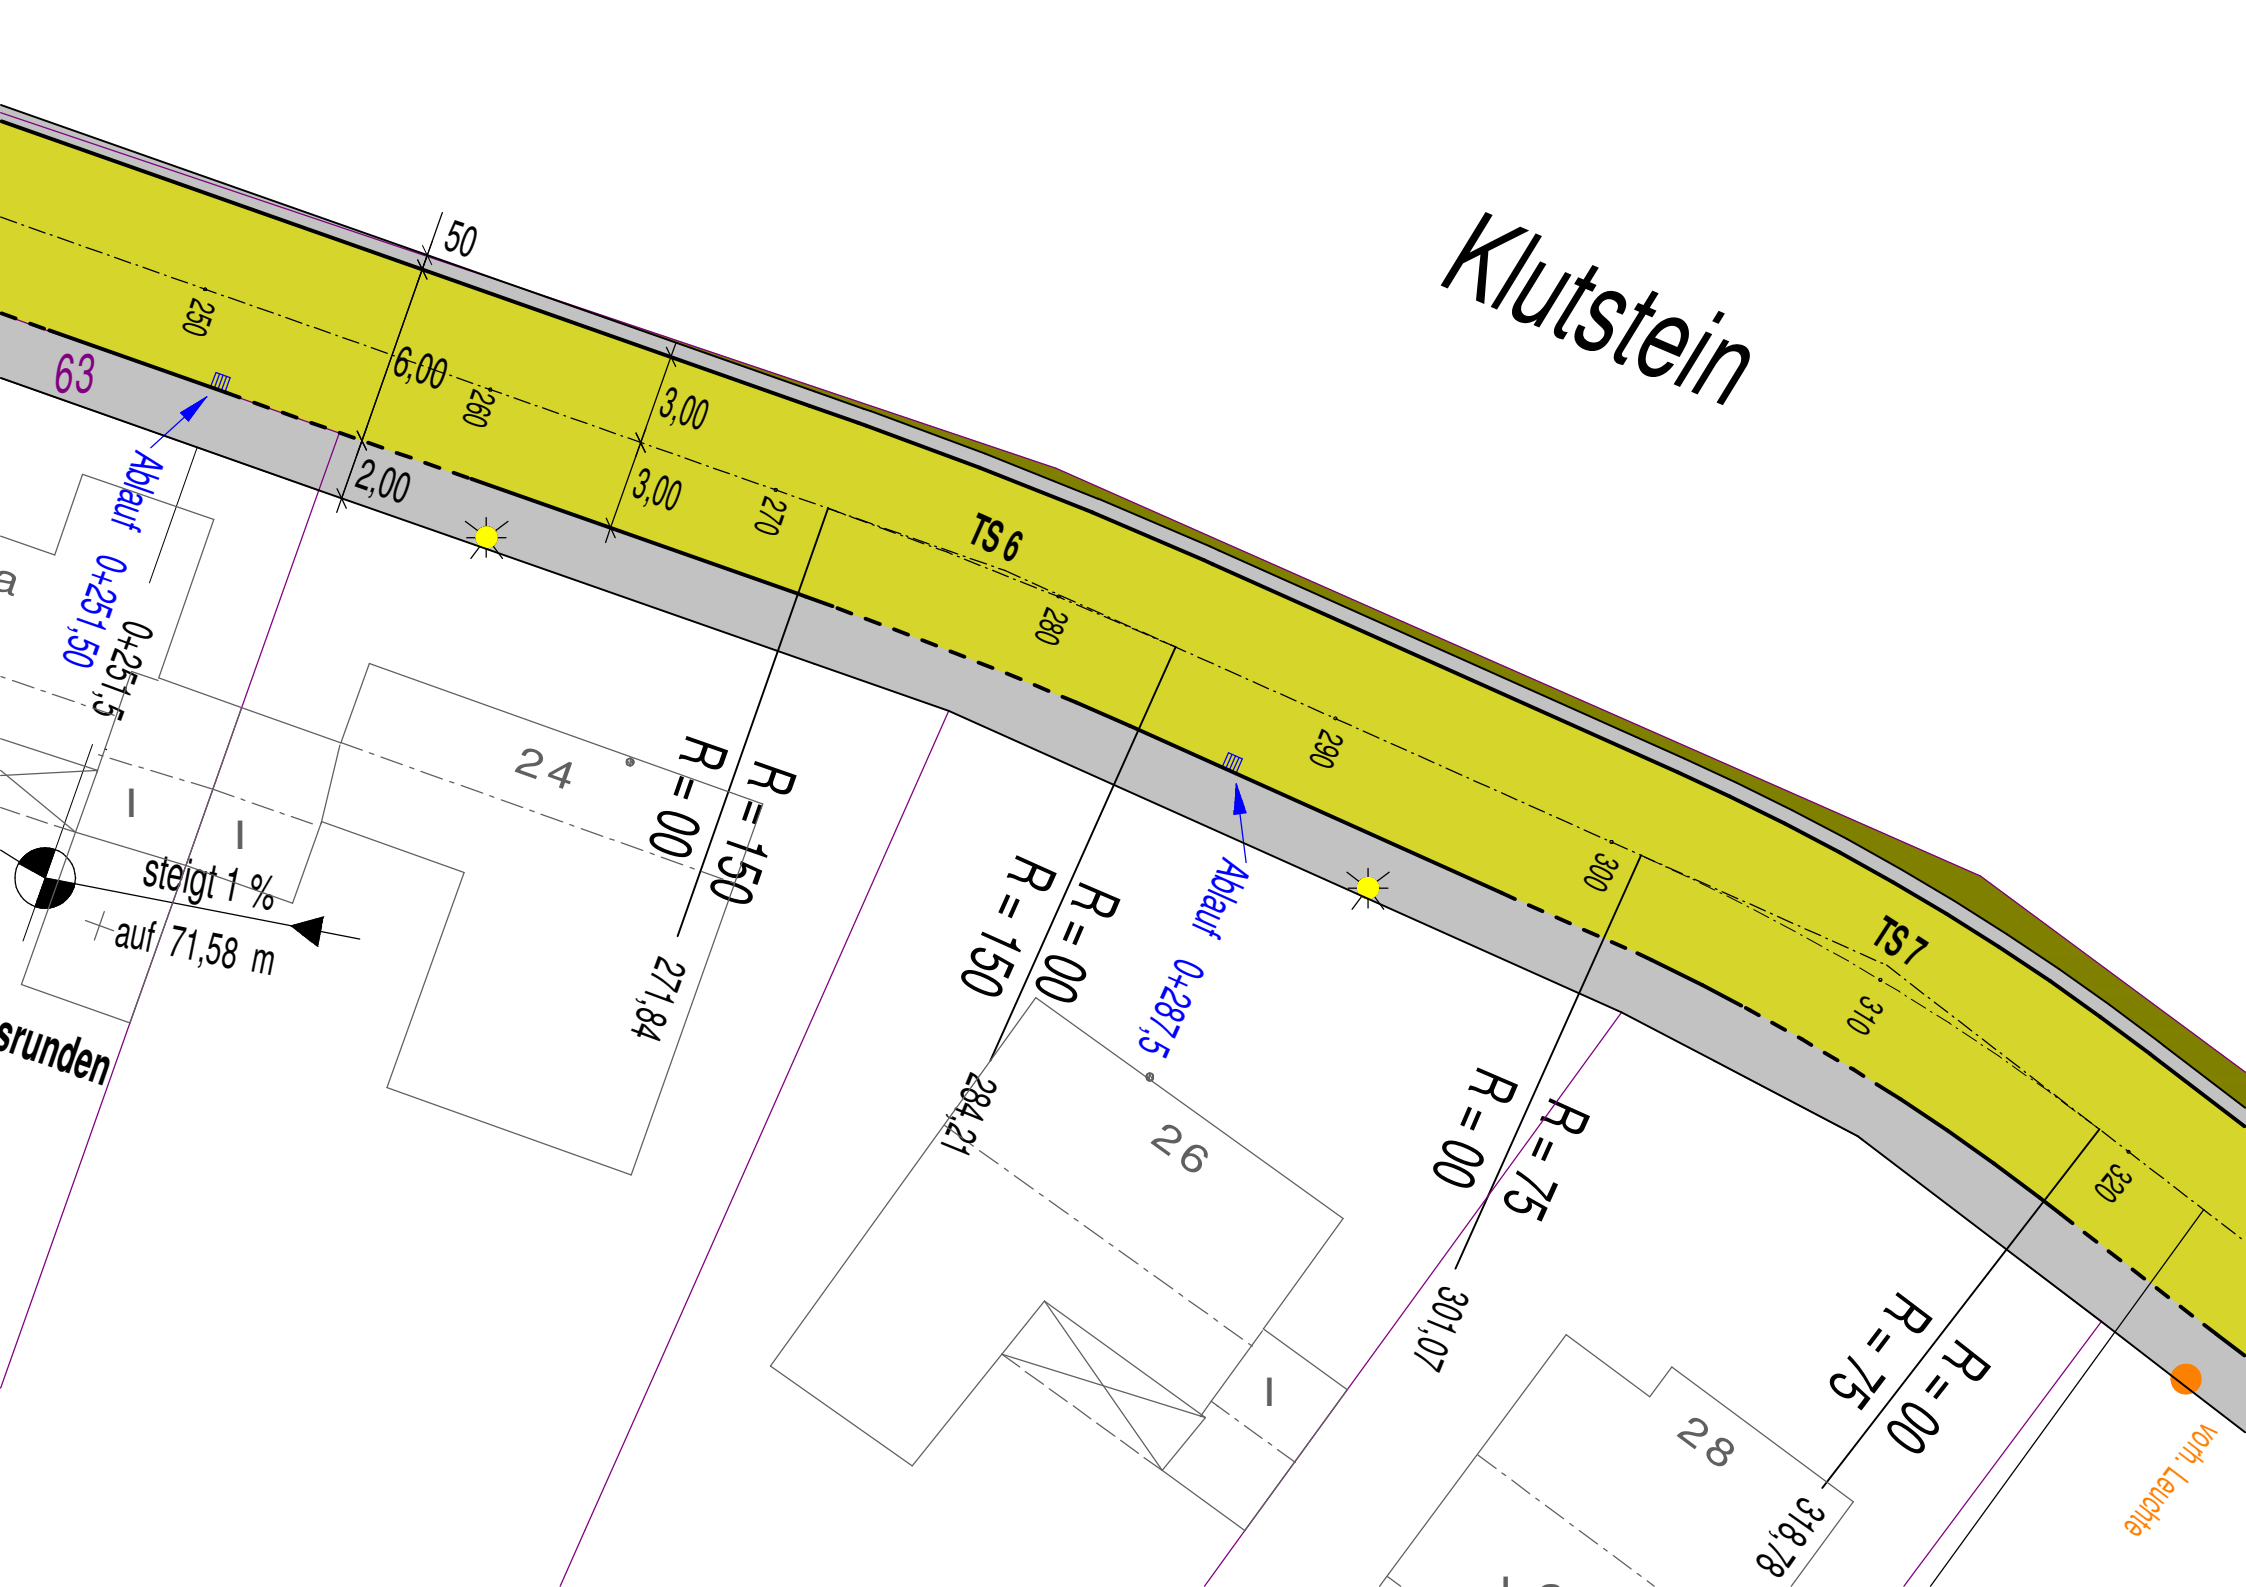

Klutstein
50
250
6,00
260
3,00
2,00
3,00
270
TS 6
280
290
300
TS 7
310
320
63
Ablauf
0+251,50
0+251,5
24
R = 150
R = 00
271,84
R = 150
R = 00
284,21
Ablauf
0+287,5
26
R = 75
R = 00
301,07
R = 75
R = 00
318,78
28
steigt 1 %
auf 71,58 m
srunden
vorh. Leuchte