



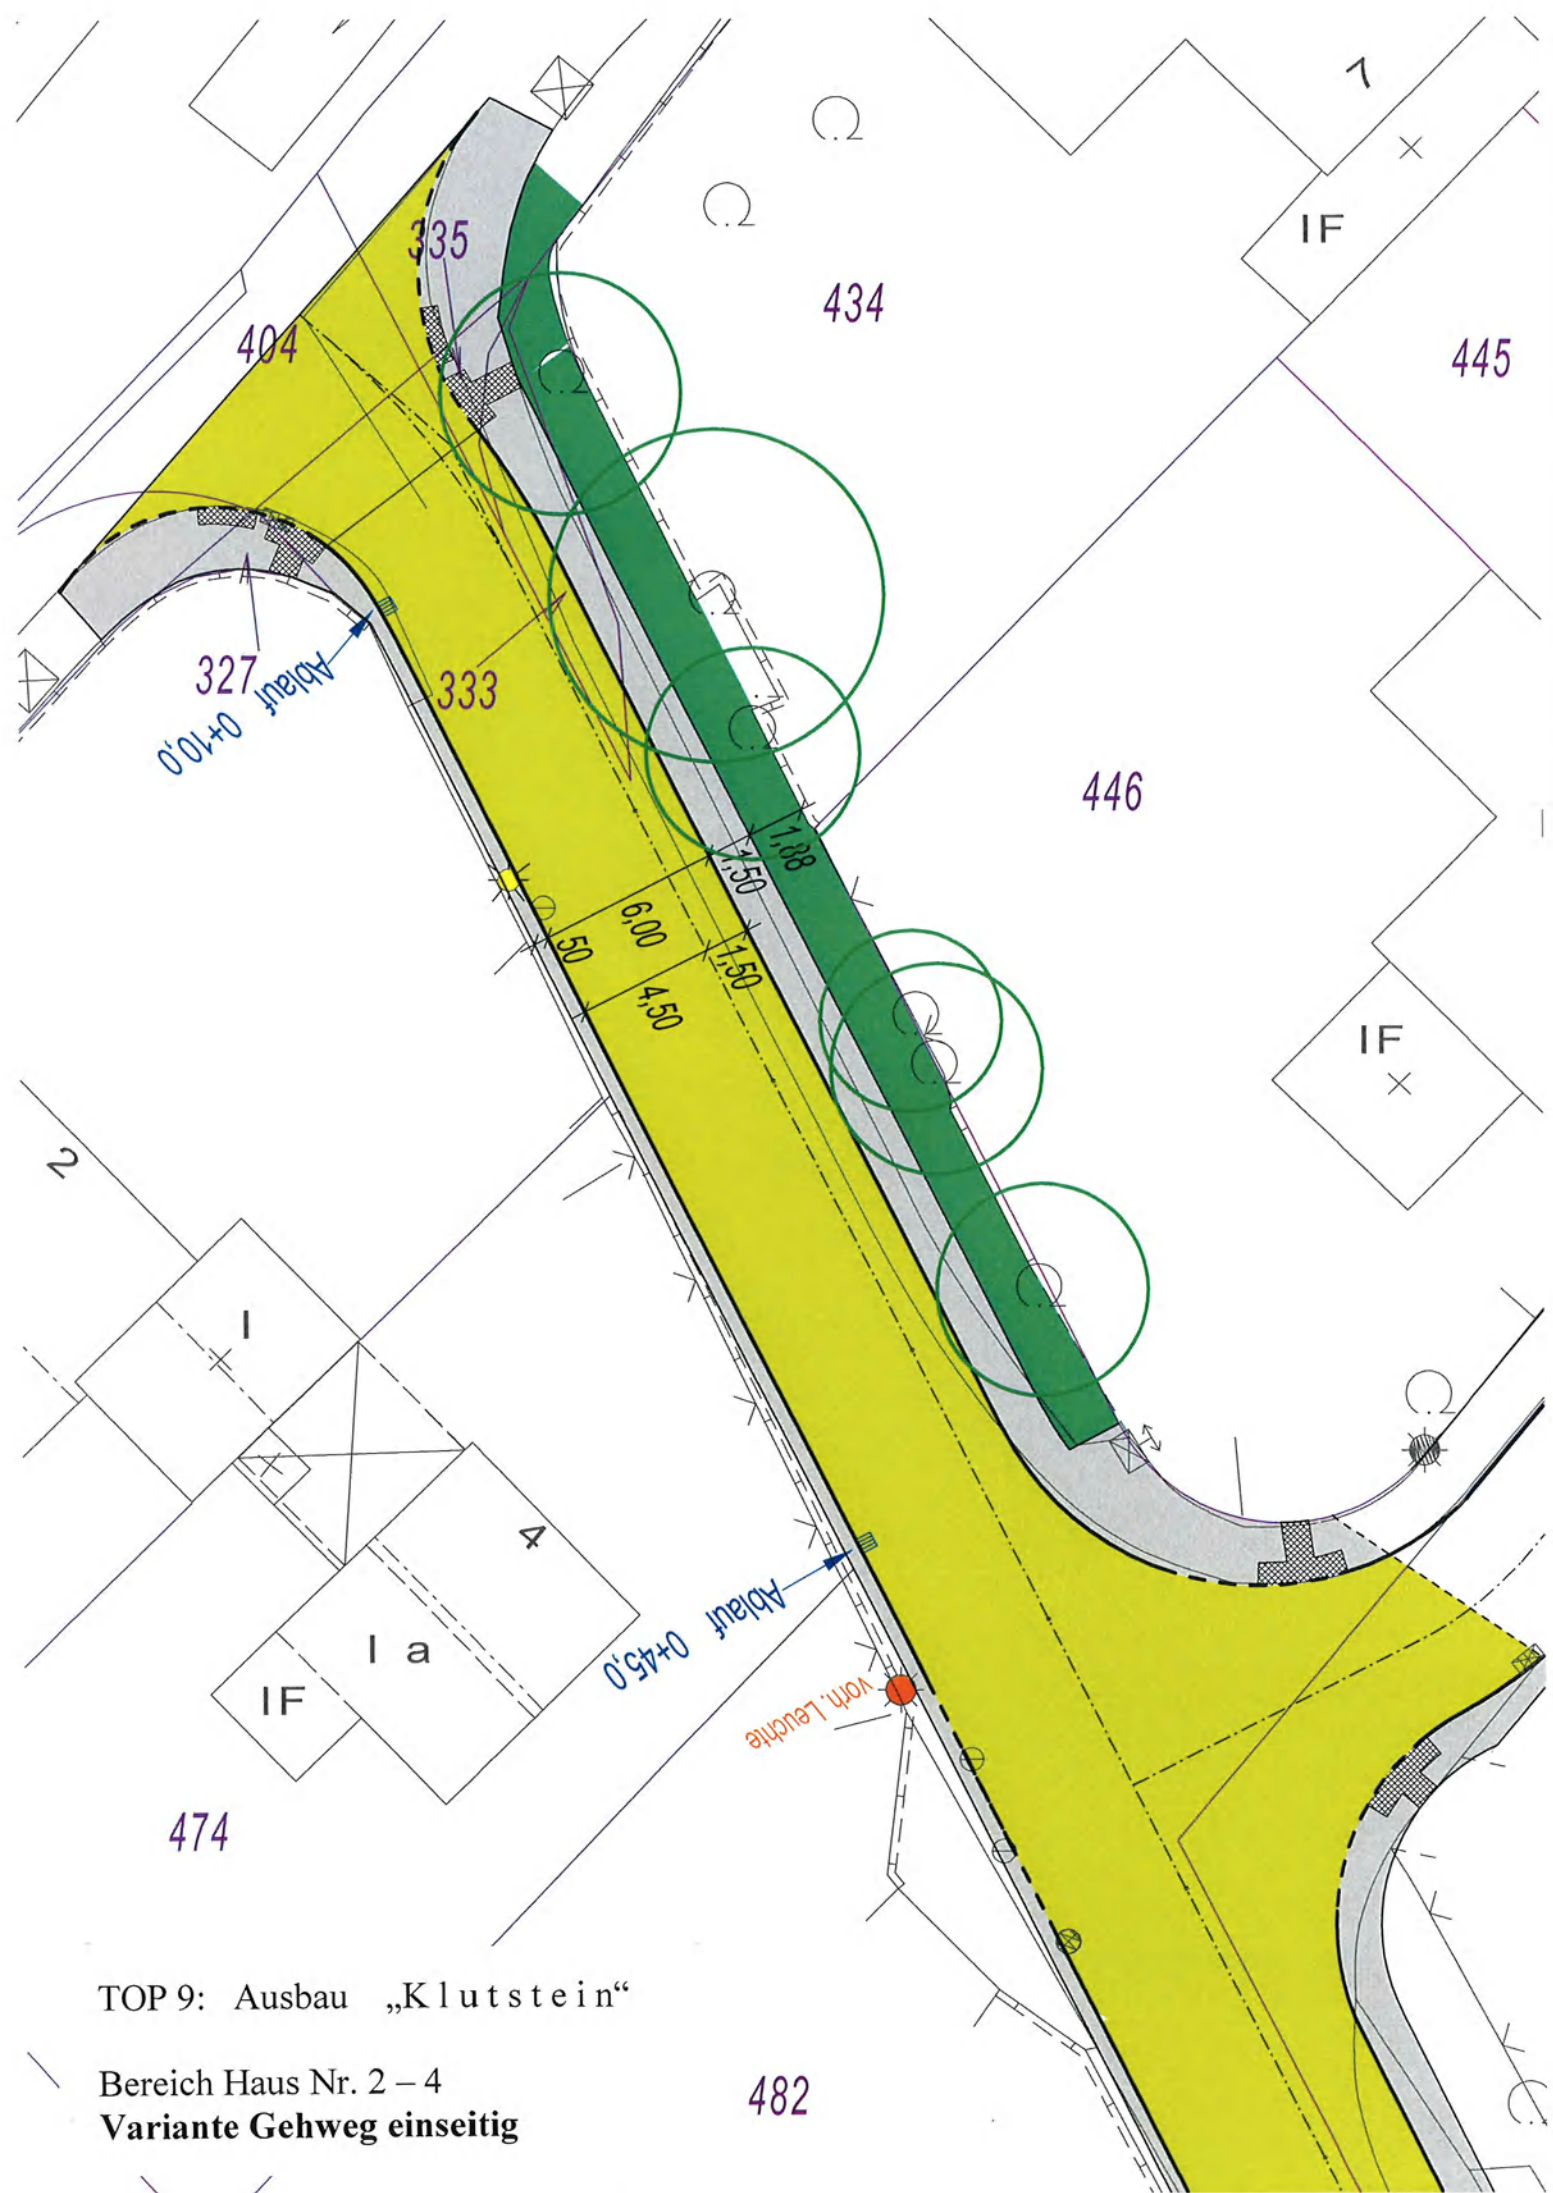

TOP 9: Ausbau „Klutstein“

Bereich Haus Nr. 2 – 4

Variante Gehweg einseitig

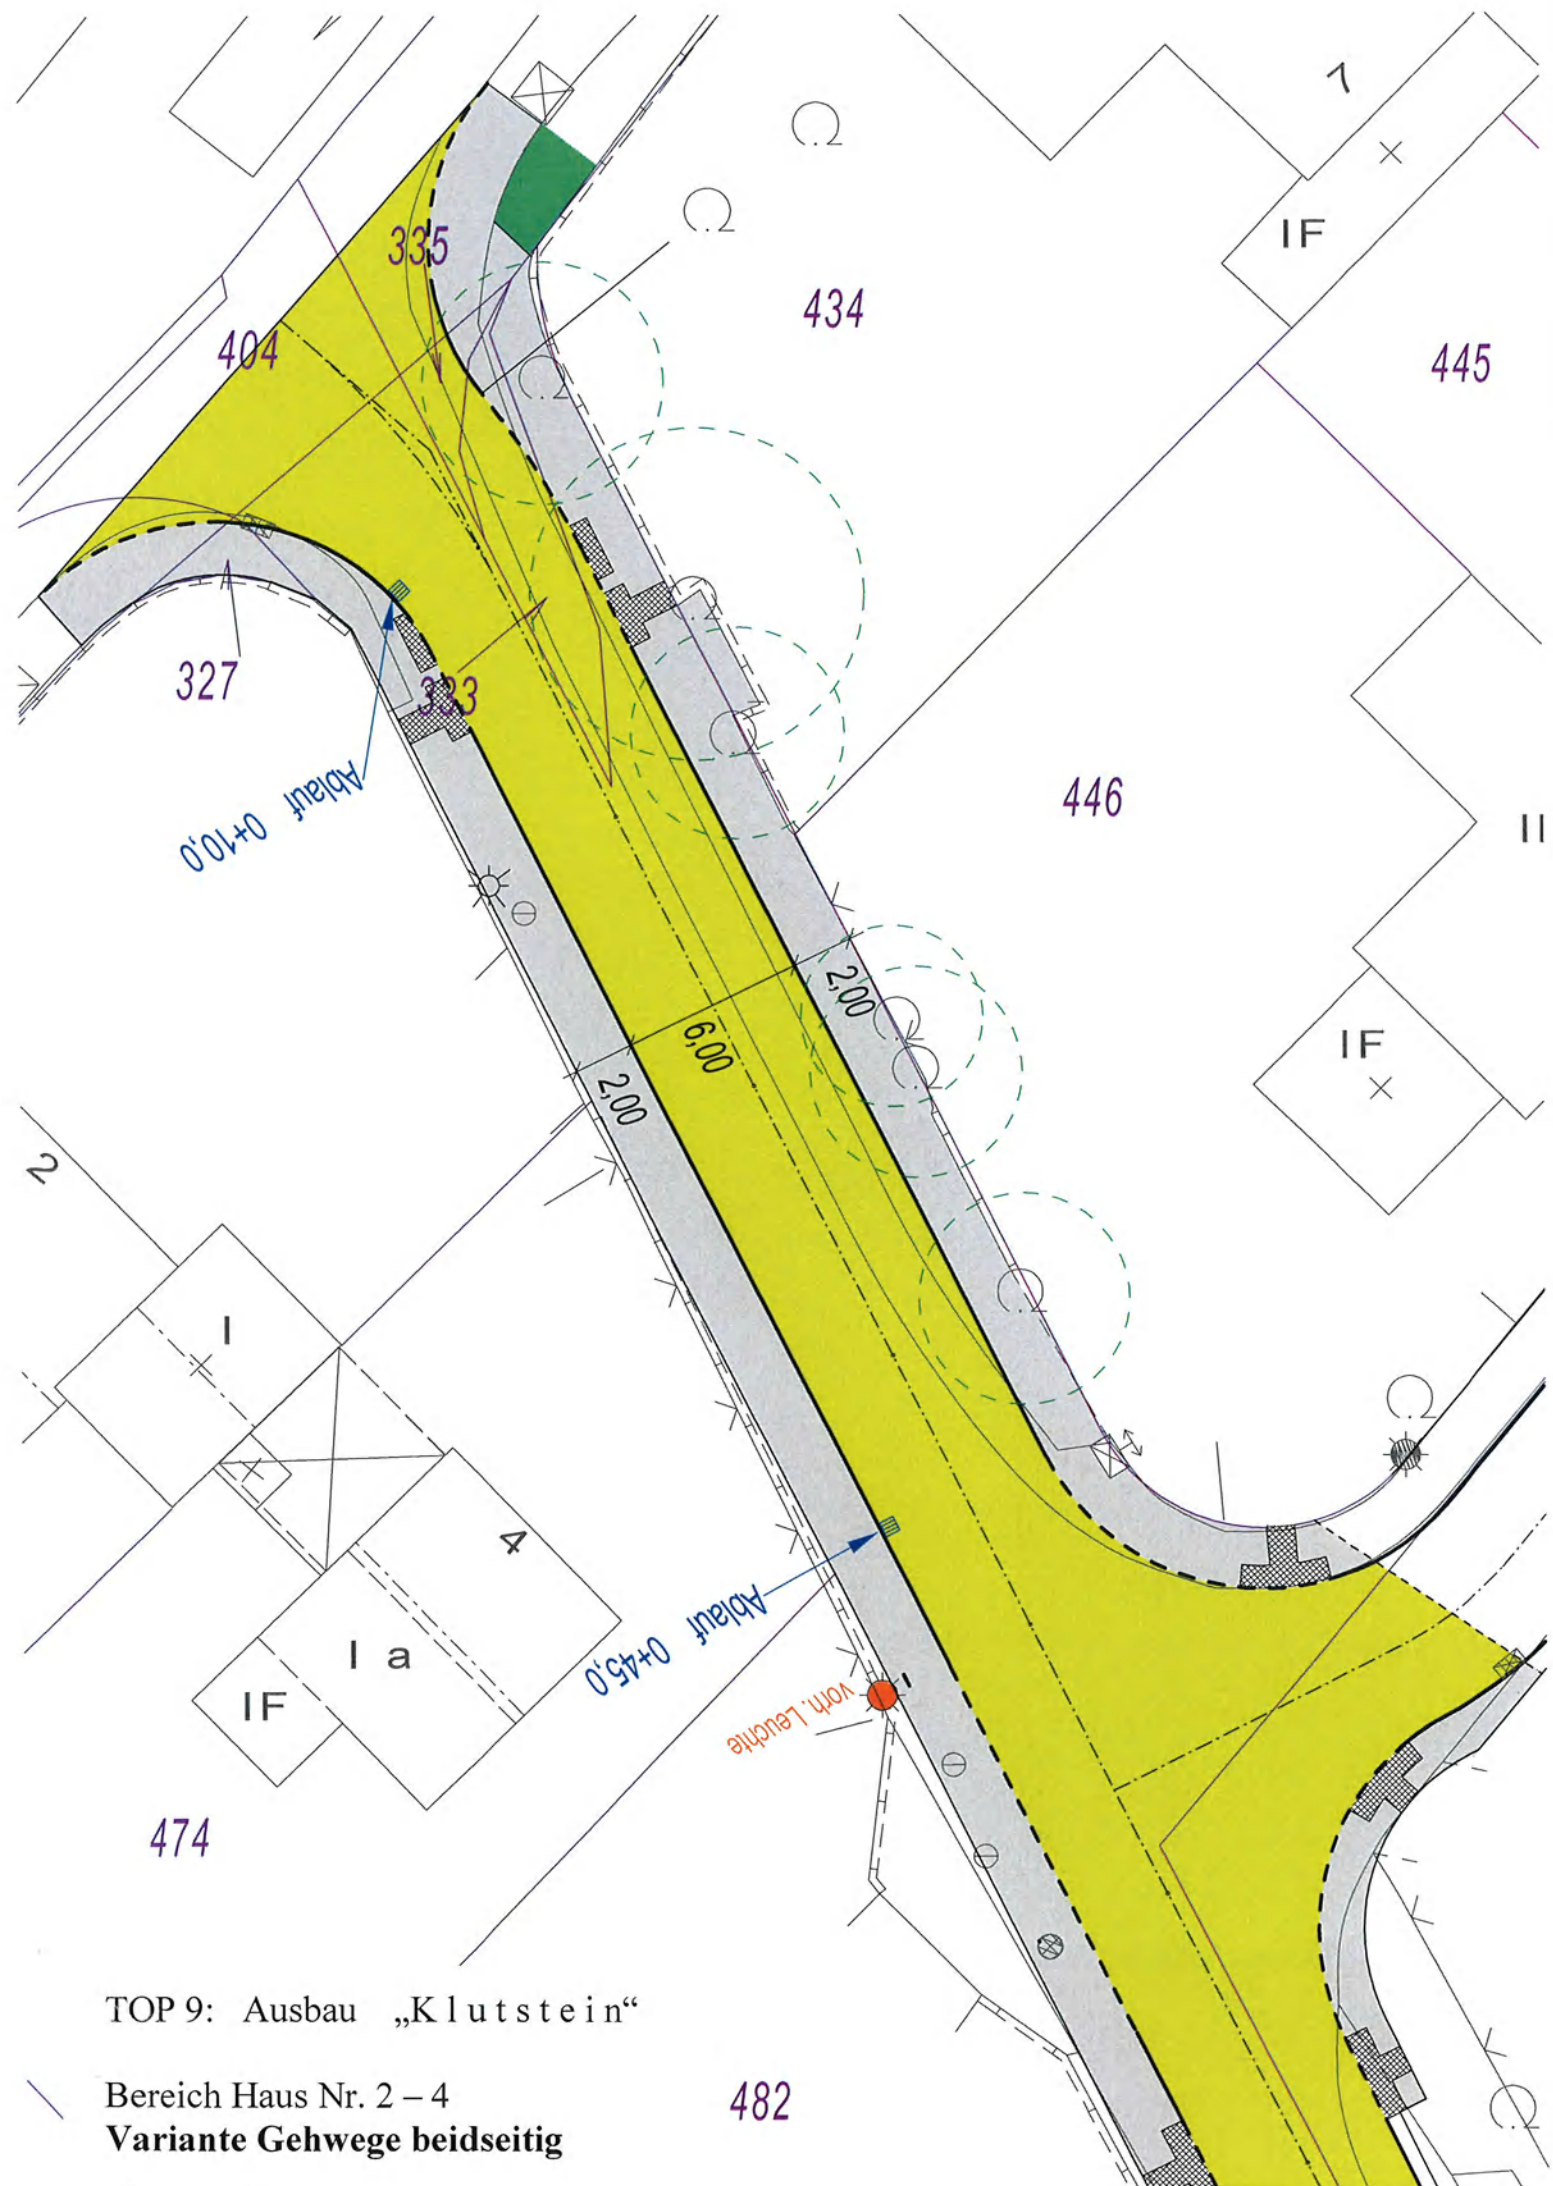

TOP 9: Ausbau „Klutstein“

Bereich Haus Nr. 2 – 4

Variante Gehwege beidseitig



TOP 9: Ausbau „K l u t s t e i n“

Bereich Haus Nr. 2 – 4

Blick in Richtung „Altenberger-Dom-Straße“