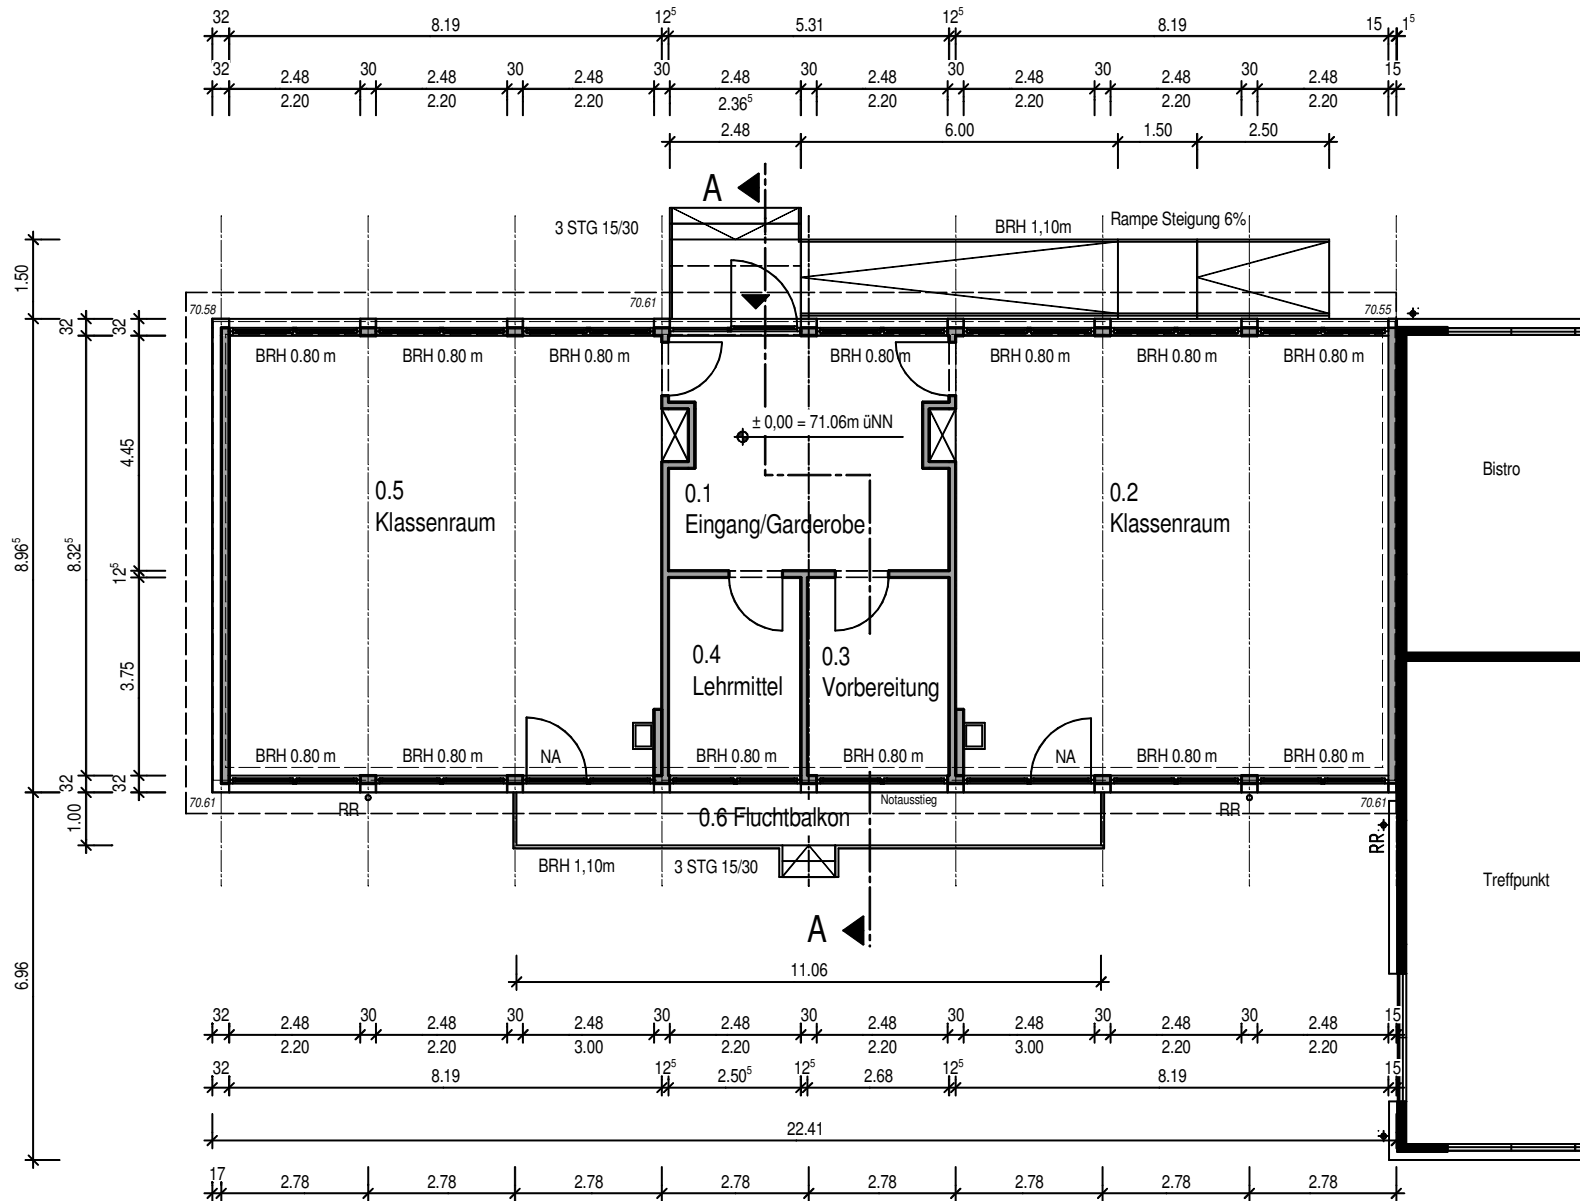


VORPLANUNG

Bauvorhaben Neubau (Ersatz) von 2 Klassen- und Nebenräumen neben Ganztagsgebäude
OGS Wittenbergstraße
Wittenbergstraße 3
51427 Bergisch Gladbach

Bauherr Stadt Bergisch Gladbach
Der Bürgermeister
51429 Bergisch Gladbach

Zeichnung Erdgeschoss

BGL Dipl.-Ing. Architekt
Bernd Barysch

Dipl.-Ing. Architekt
Uwe Grede

Dipl.-Ing. Architekt
Bernd de Lamboy

Bensberger Straße 137
51469 Bergisch Gladbach

Tel: 02202/955740 Fax: 9557424
www.bgl-architekten.de
info@bgl-architekten.de

Erdgeschoss

✕ Abbruch
■ Bestand
■ Planung