


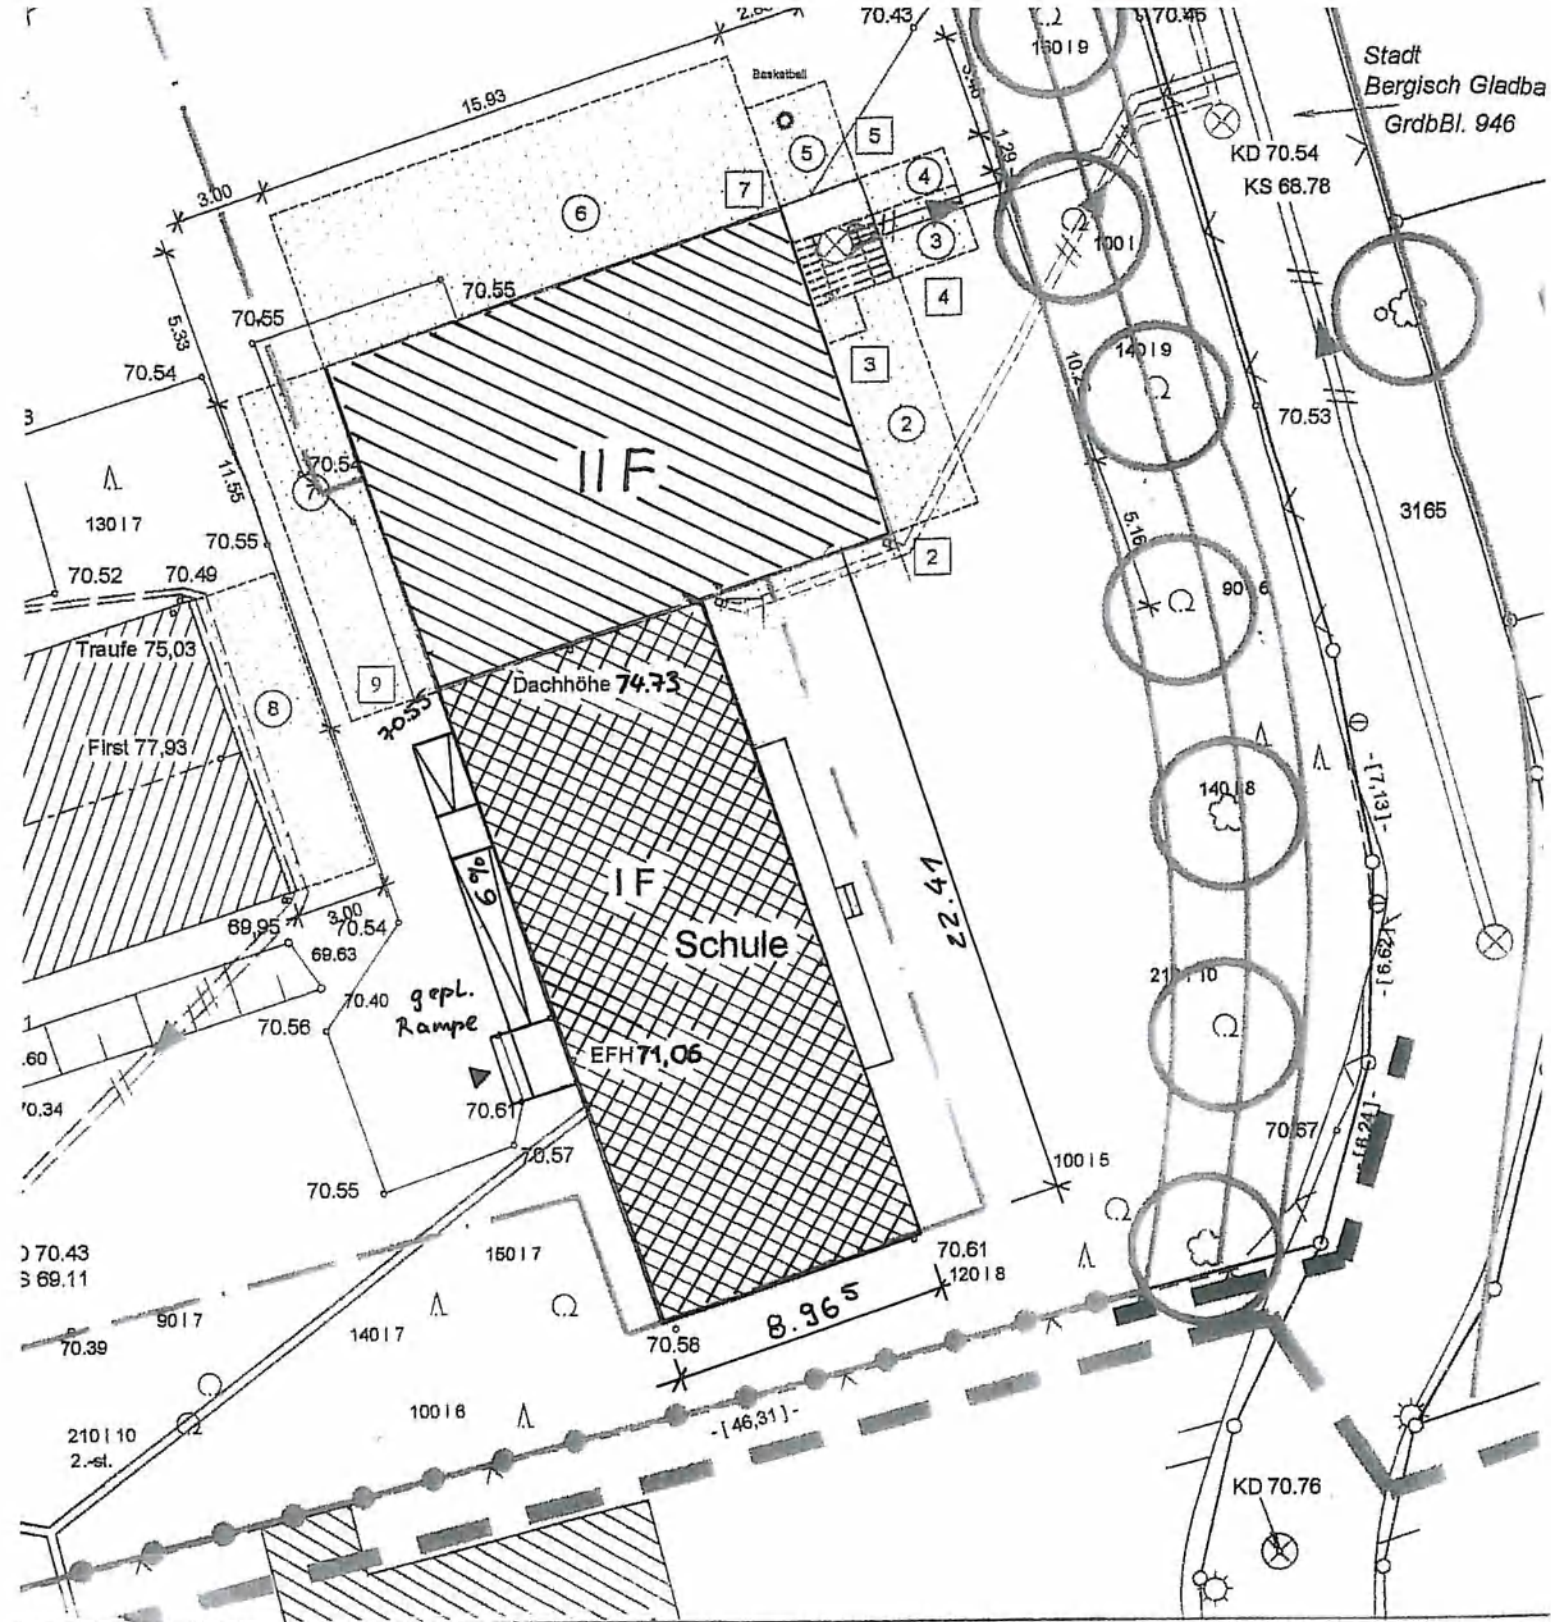

Lageplan M 1:250

Bauvorhaben: Neubau (Ersatz) von 2 Klassen- und Nebenräumen neben Ganztagsgebäude OGS Wittenbergstraße
Wittenbergstraße 3, 51427 Bergisch Gladbach

Bauherr: Stadt Bergisch Gladbach
Der Bürgermeister
51429 Bergisch Gladbach

Gemeinde: Stadt Bergisch Gladbach
Gemarkung: Refrath
Flur: 2
Flurstück: 1519 u.a.

VORPLANUNG STAND 20.05.2008