


Netzergänzung westliche Innenstadt "kleine Lösung"

ERGISCH GLADBACH

GRONAU

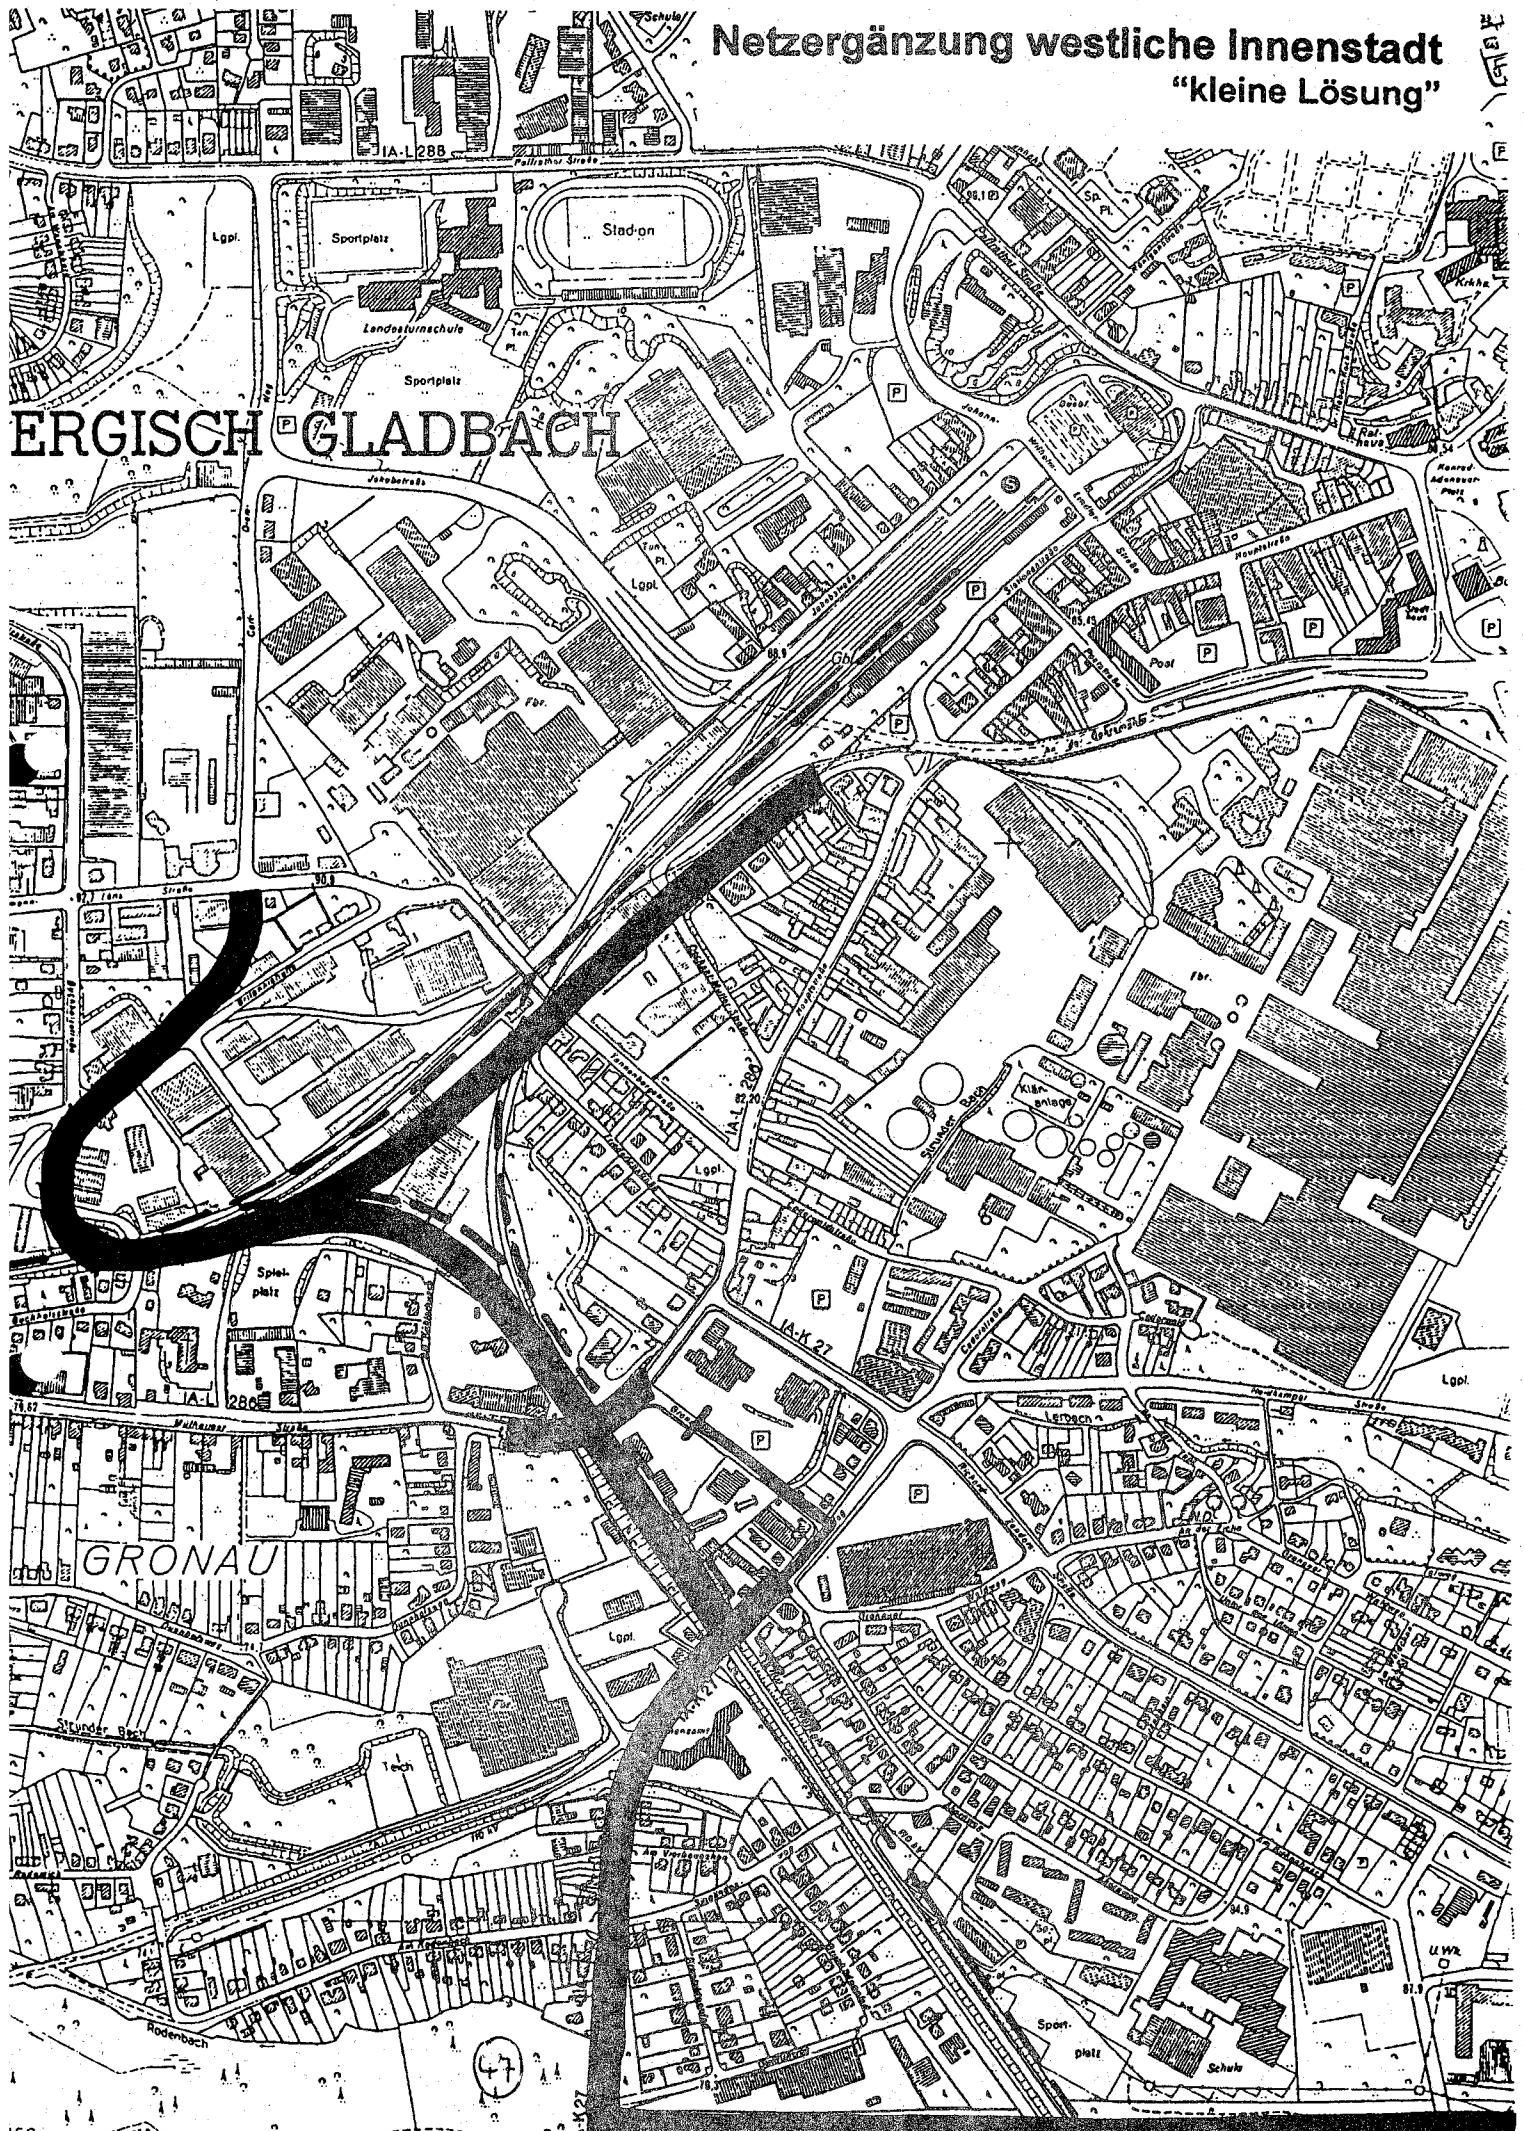


Netzergänzung westliche Innenstadt "große Lösung"


ERGISCH GLADBACH

GRONAU



**Vierstreifiger Ausbau zwischen der Einmündung "Schnabelsmühle"
und dem Knotenpunkt Odenthaler Straße / Hauptstraße**

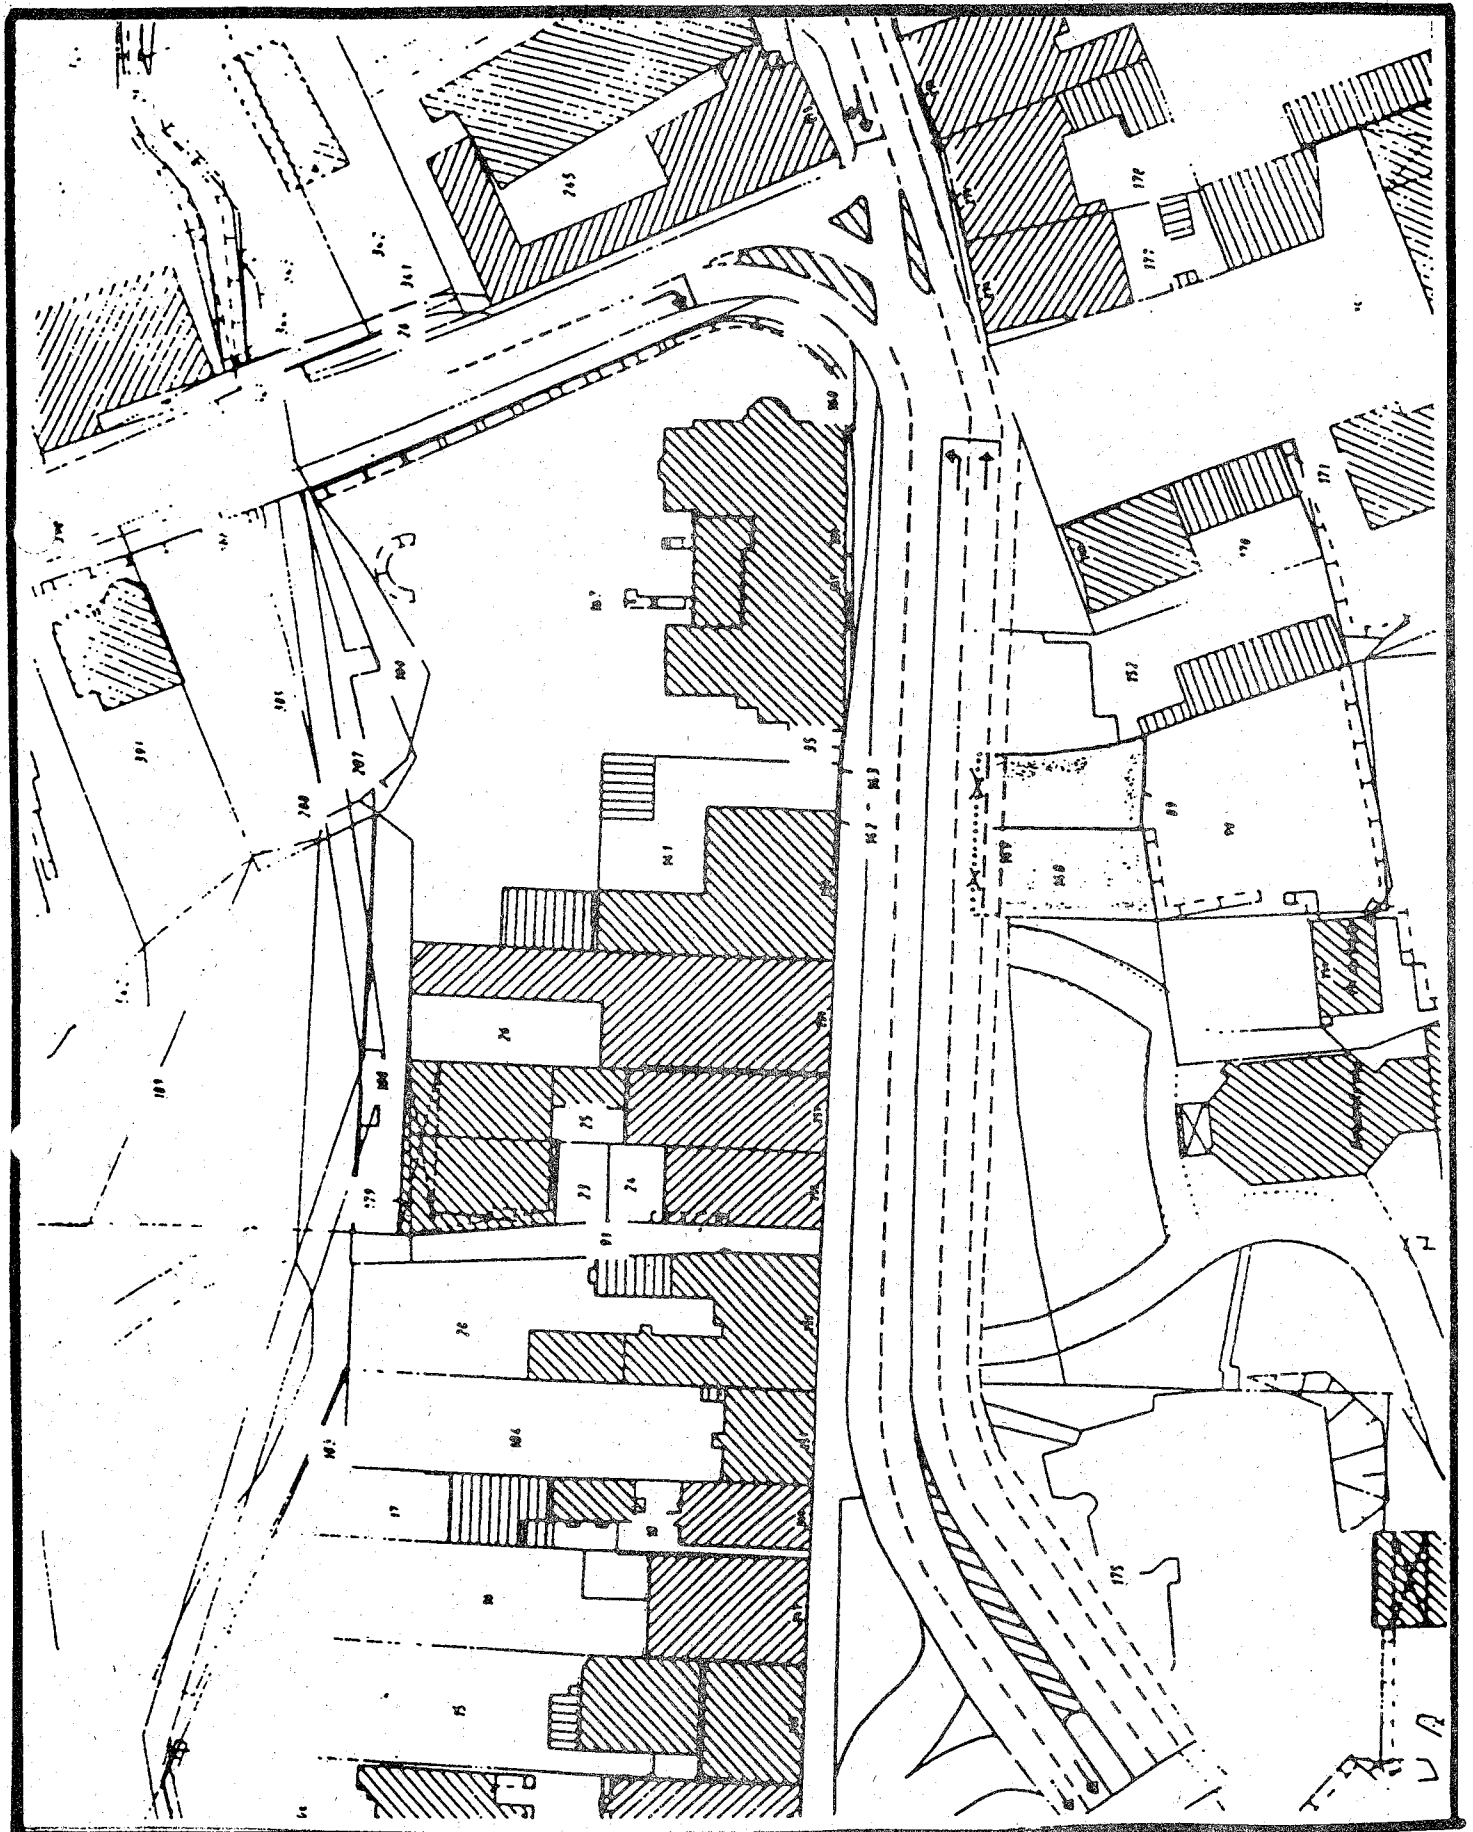


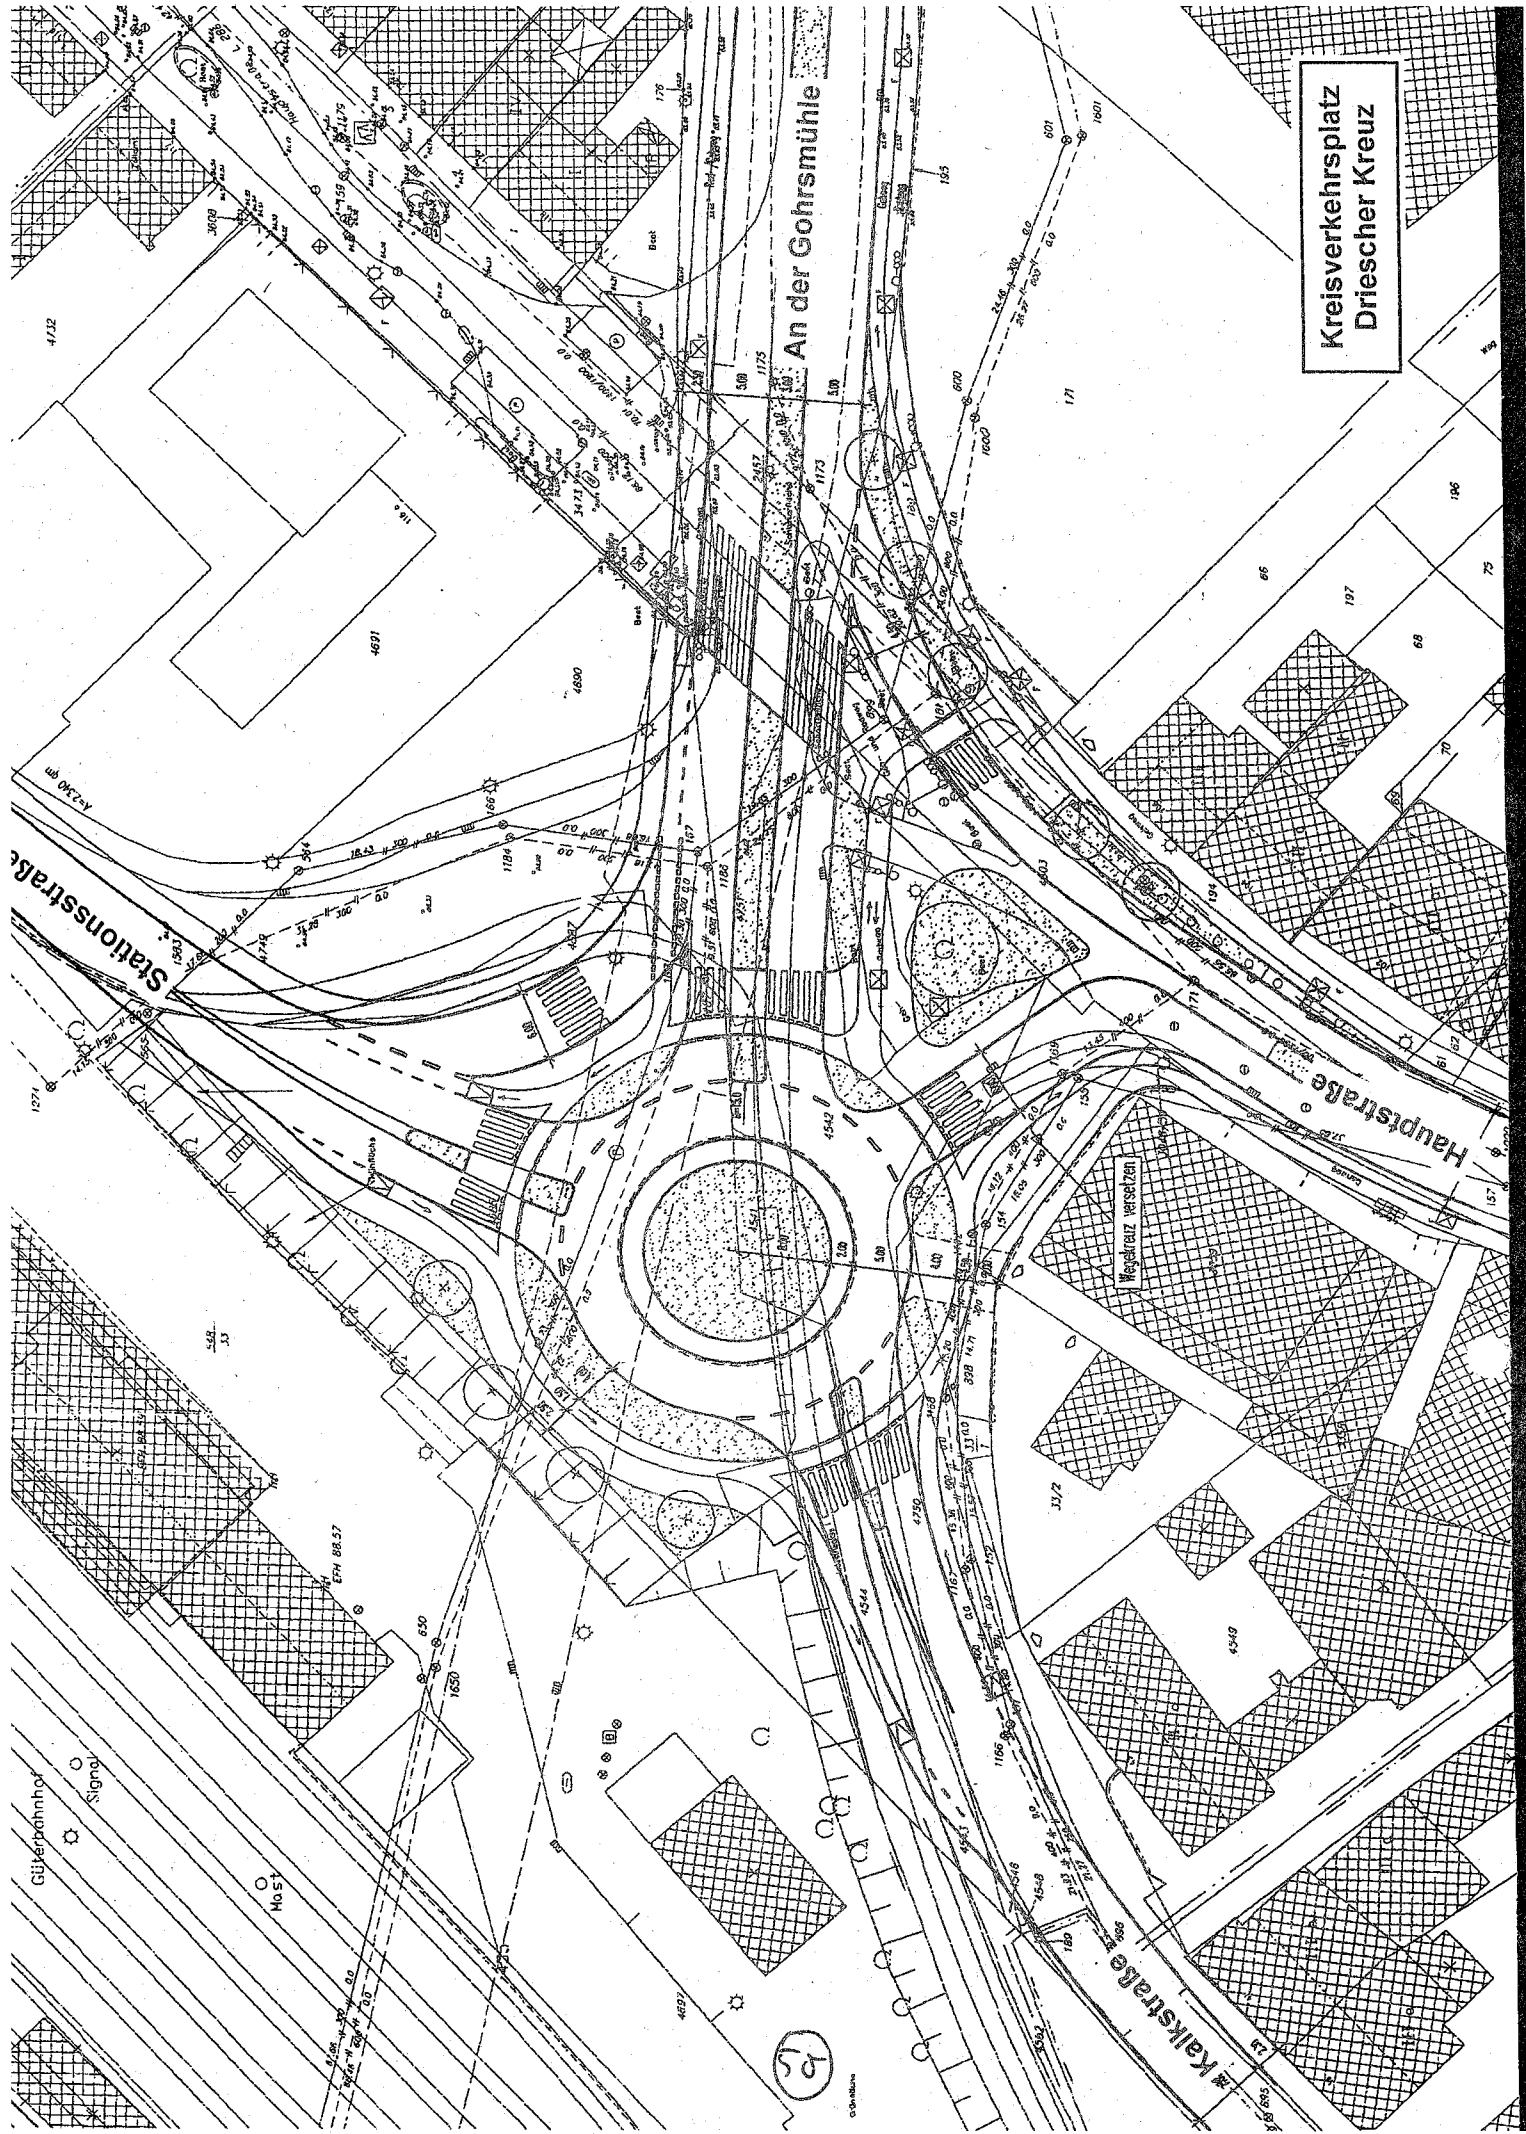

Kreisverkehrsplatz
Driescher Kreuz

15

Parkraumkonzept Innenstadt - Bestand

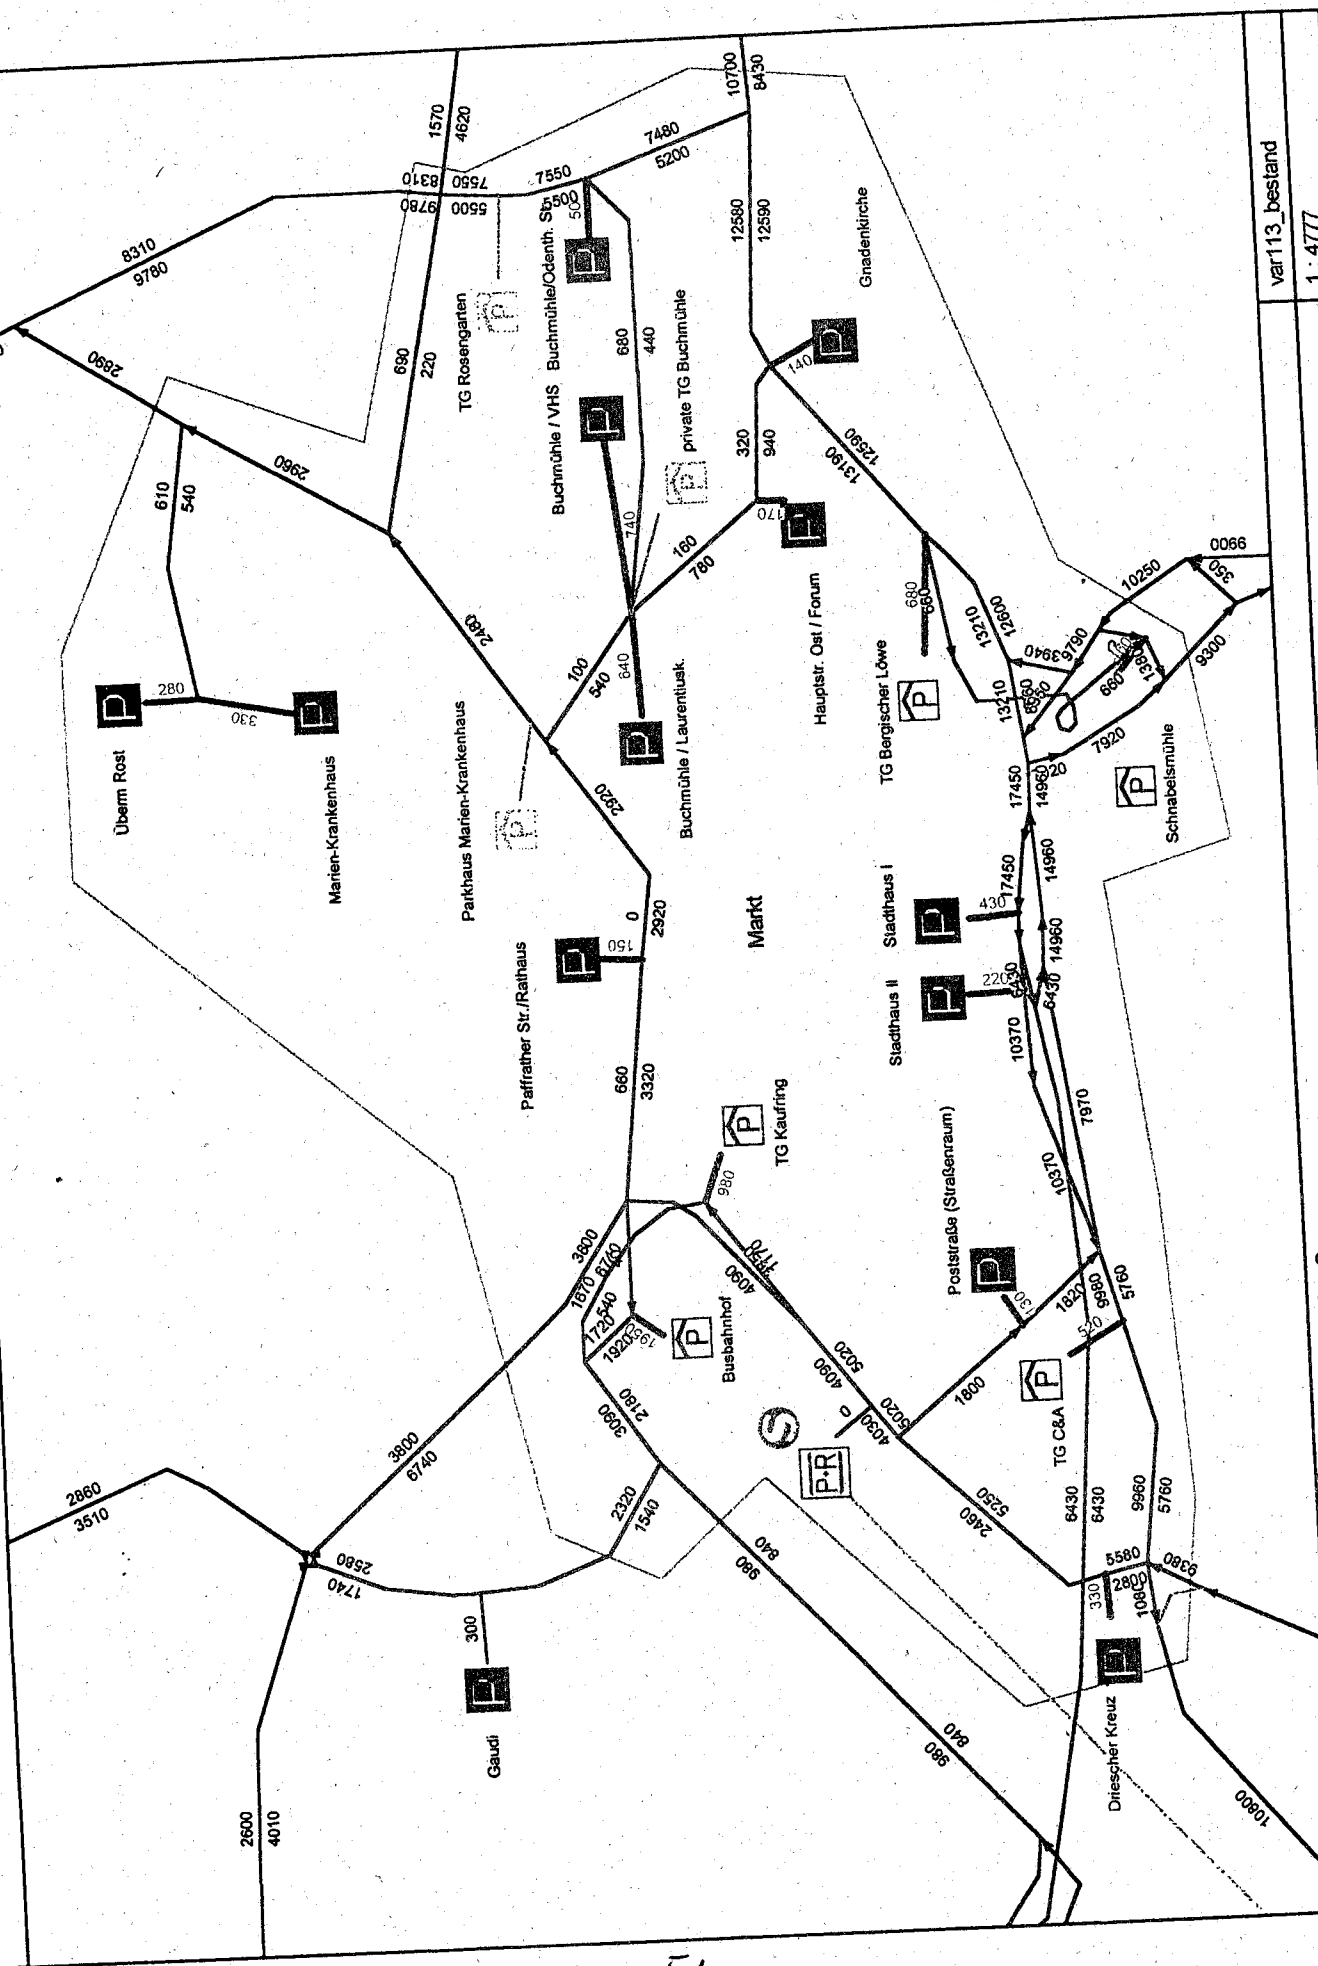

VISUM 7.00 PTV AG

Planungsbüro VIA e.G.

04.09.00

Abbildung 3-2

var113_bestand

1 : 4777


[illegible]

var180_a1

var180_2
1:4777


04.09.00

Parkraumkonzept Innenstadt - Var. B1: Erweiterung Schnabelsm. + TG Berg. Löwe

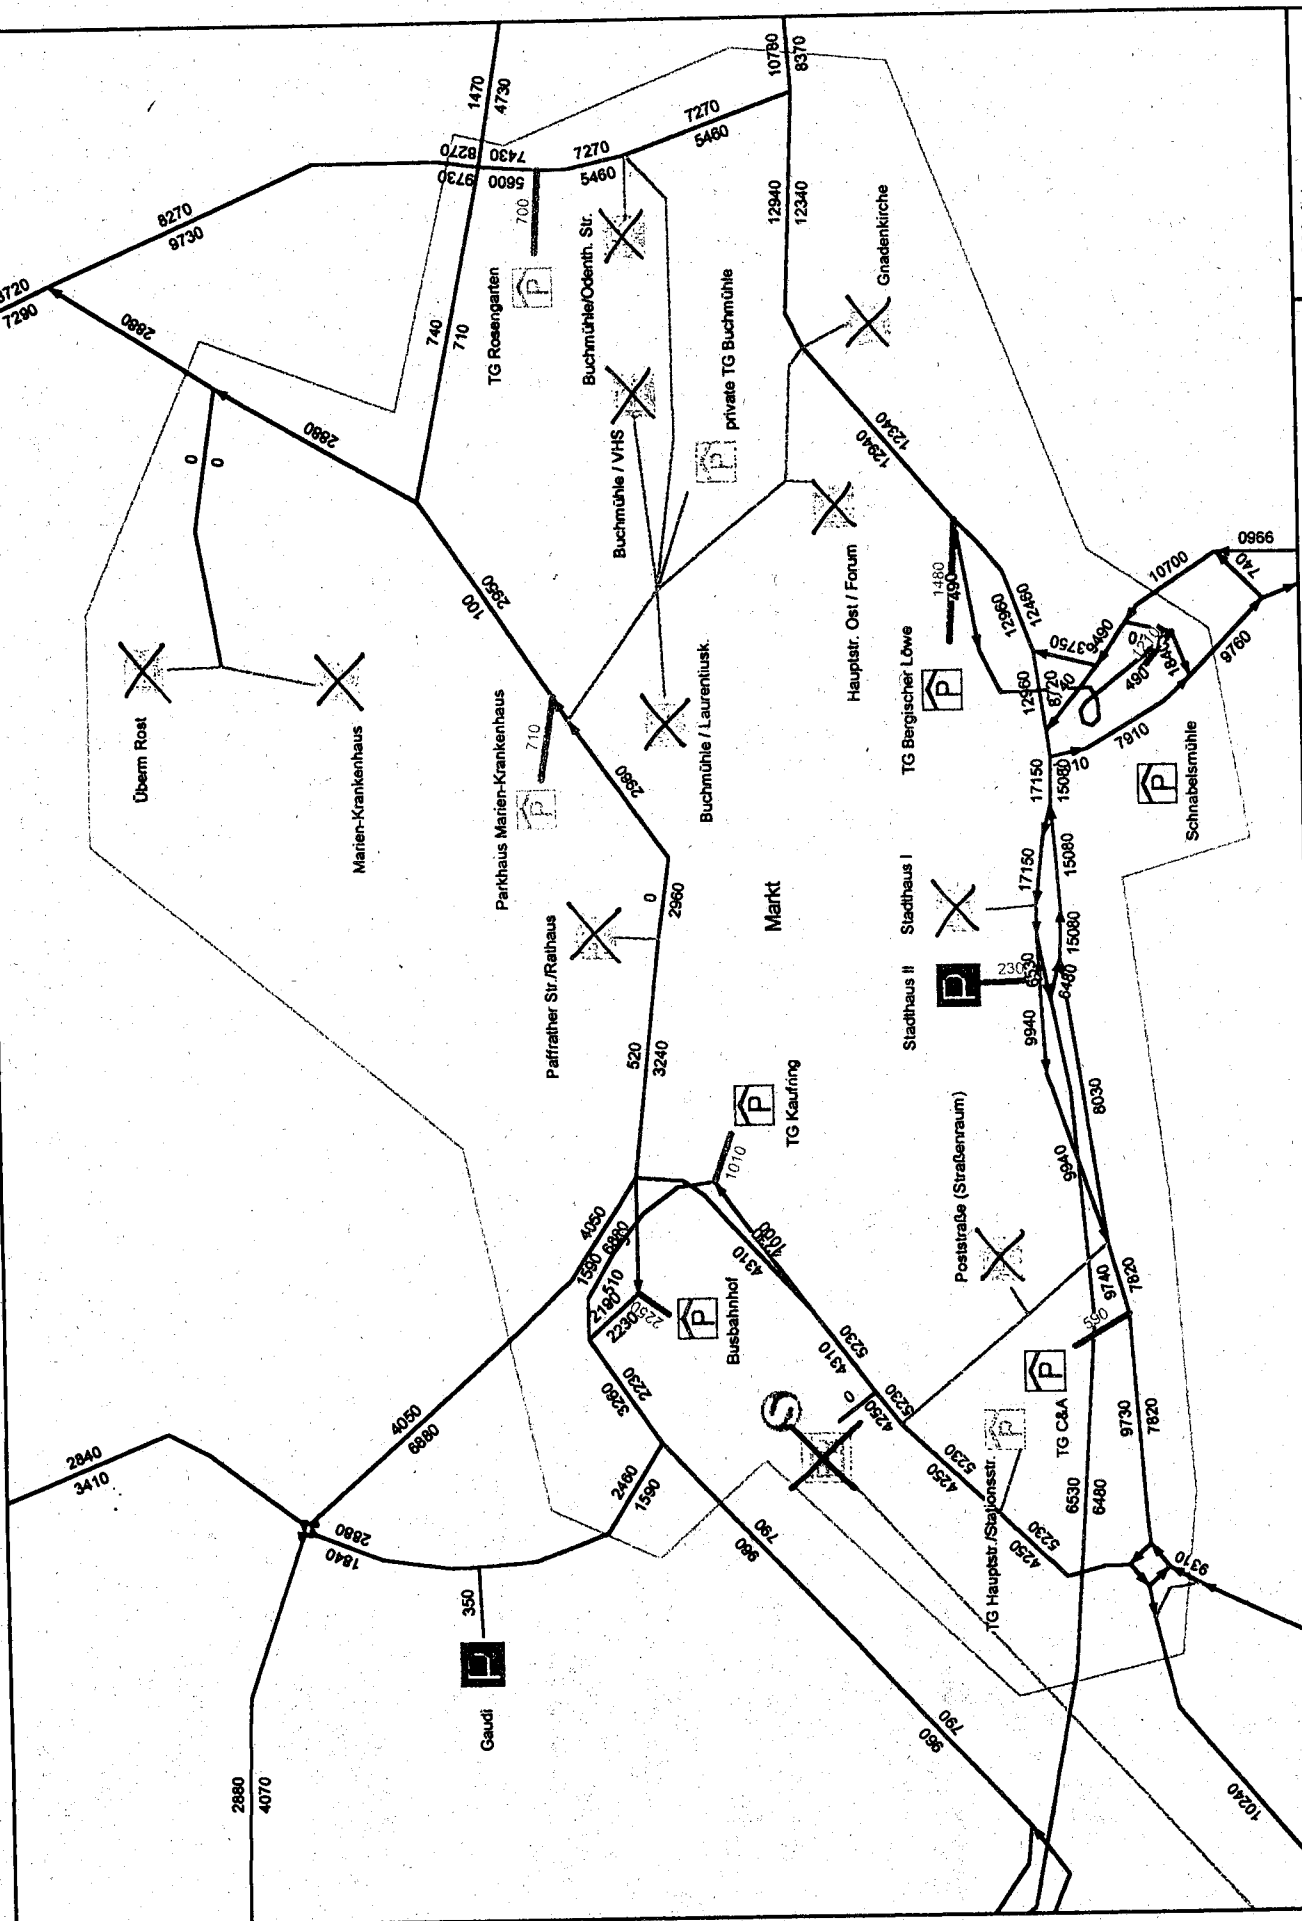


VISUM 7.00 PTV AG	Planungsbüro VIA e.G.	var200_b1
04.09.00	Abbildung 3-15	1 : 4777

Parkraumkonzept Innenstadt - Var. C1: Ausbau Driescher Kreuz

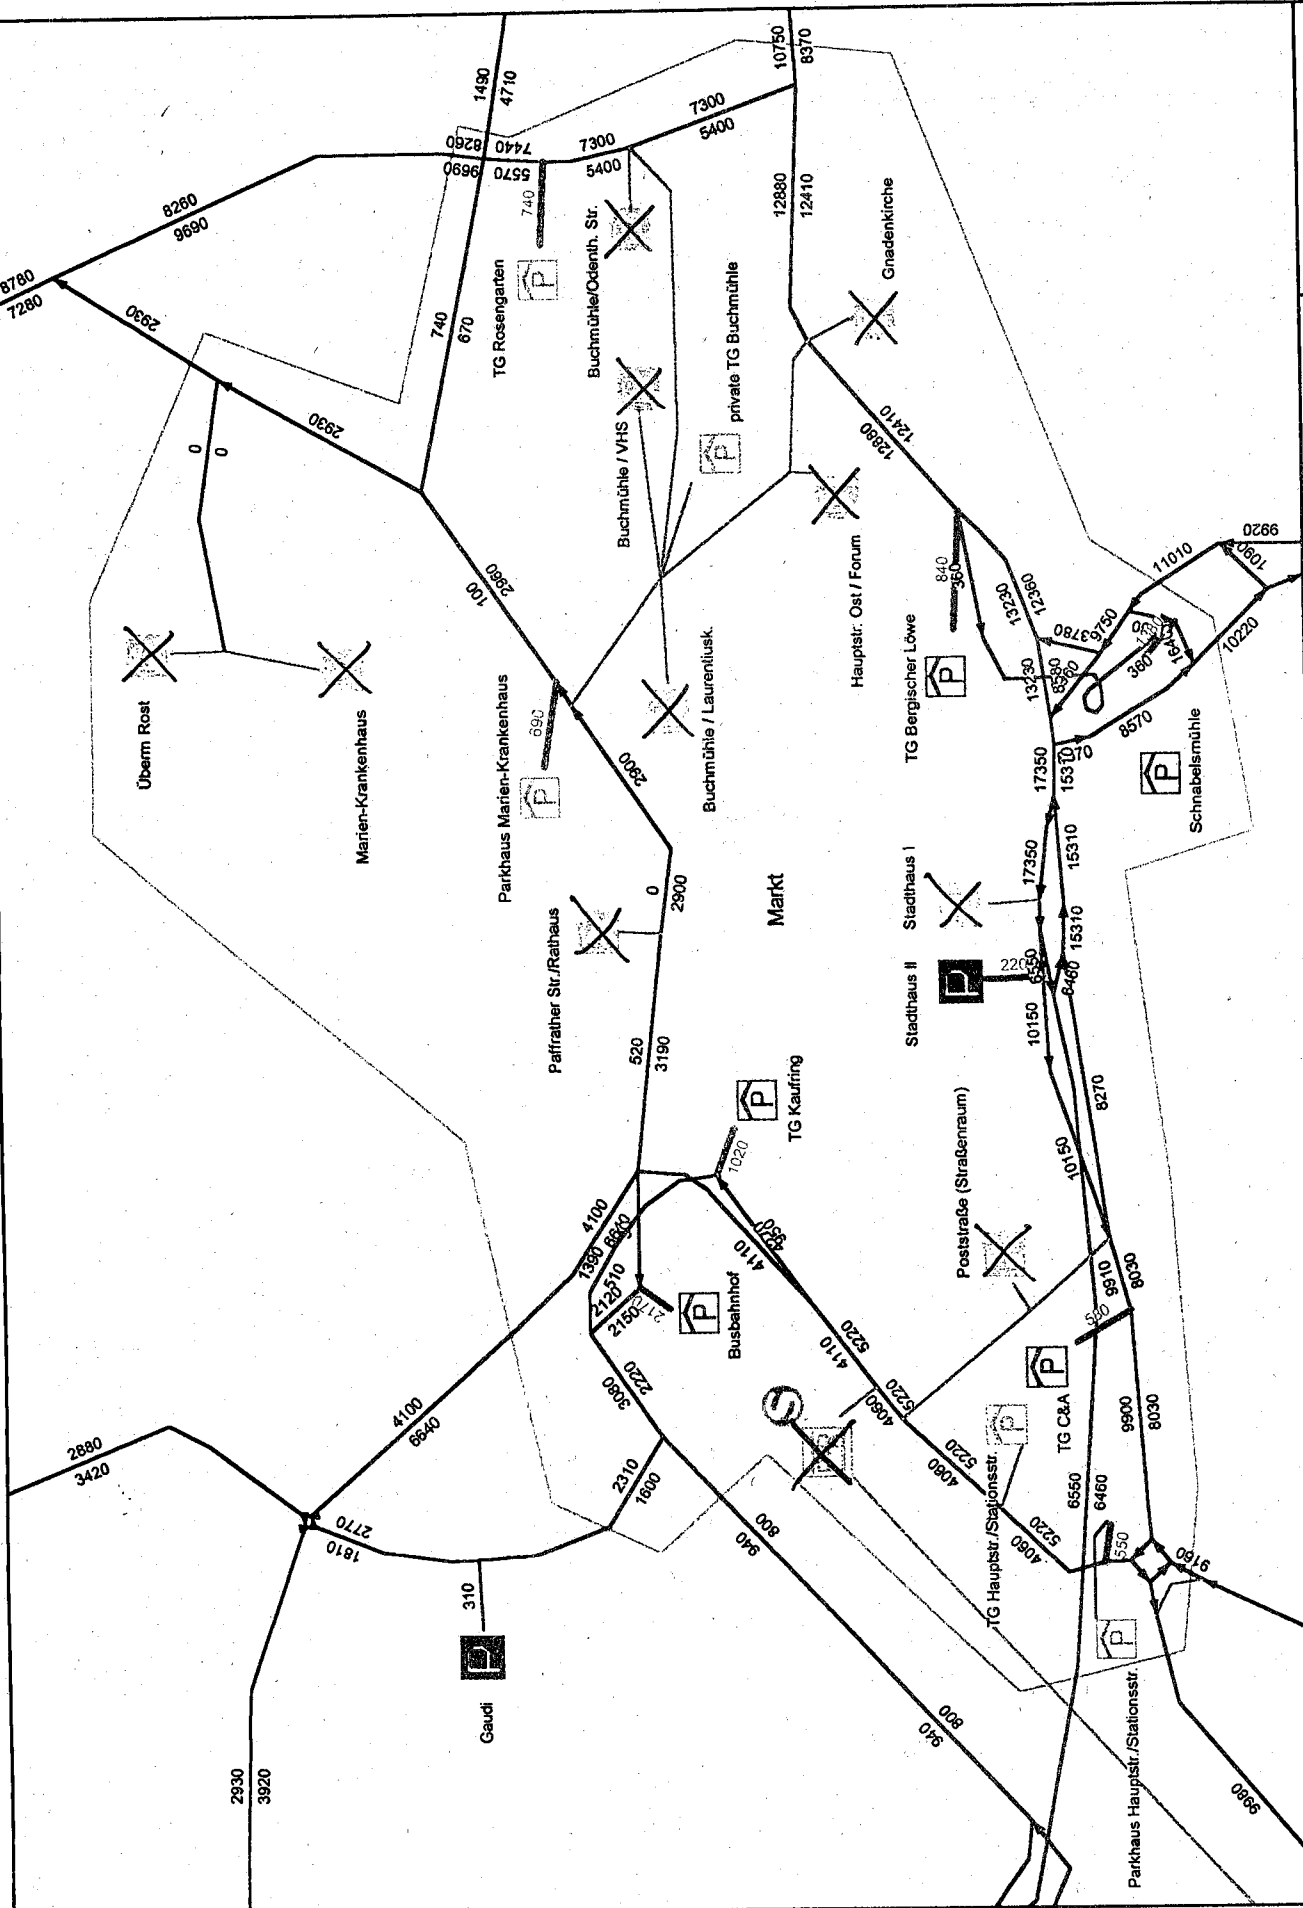

var220_c1	Planungsbüro VIA e.G.
1:4777	Abbildung 3-26
VISUM 7.00 PTV AG	04.09.00

Parkleitsystem Bergisch Gladbach Innenstadt - Übersicht -

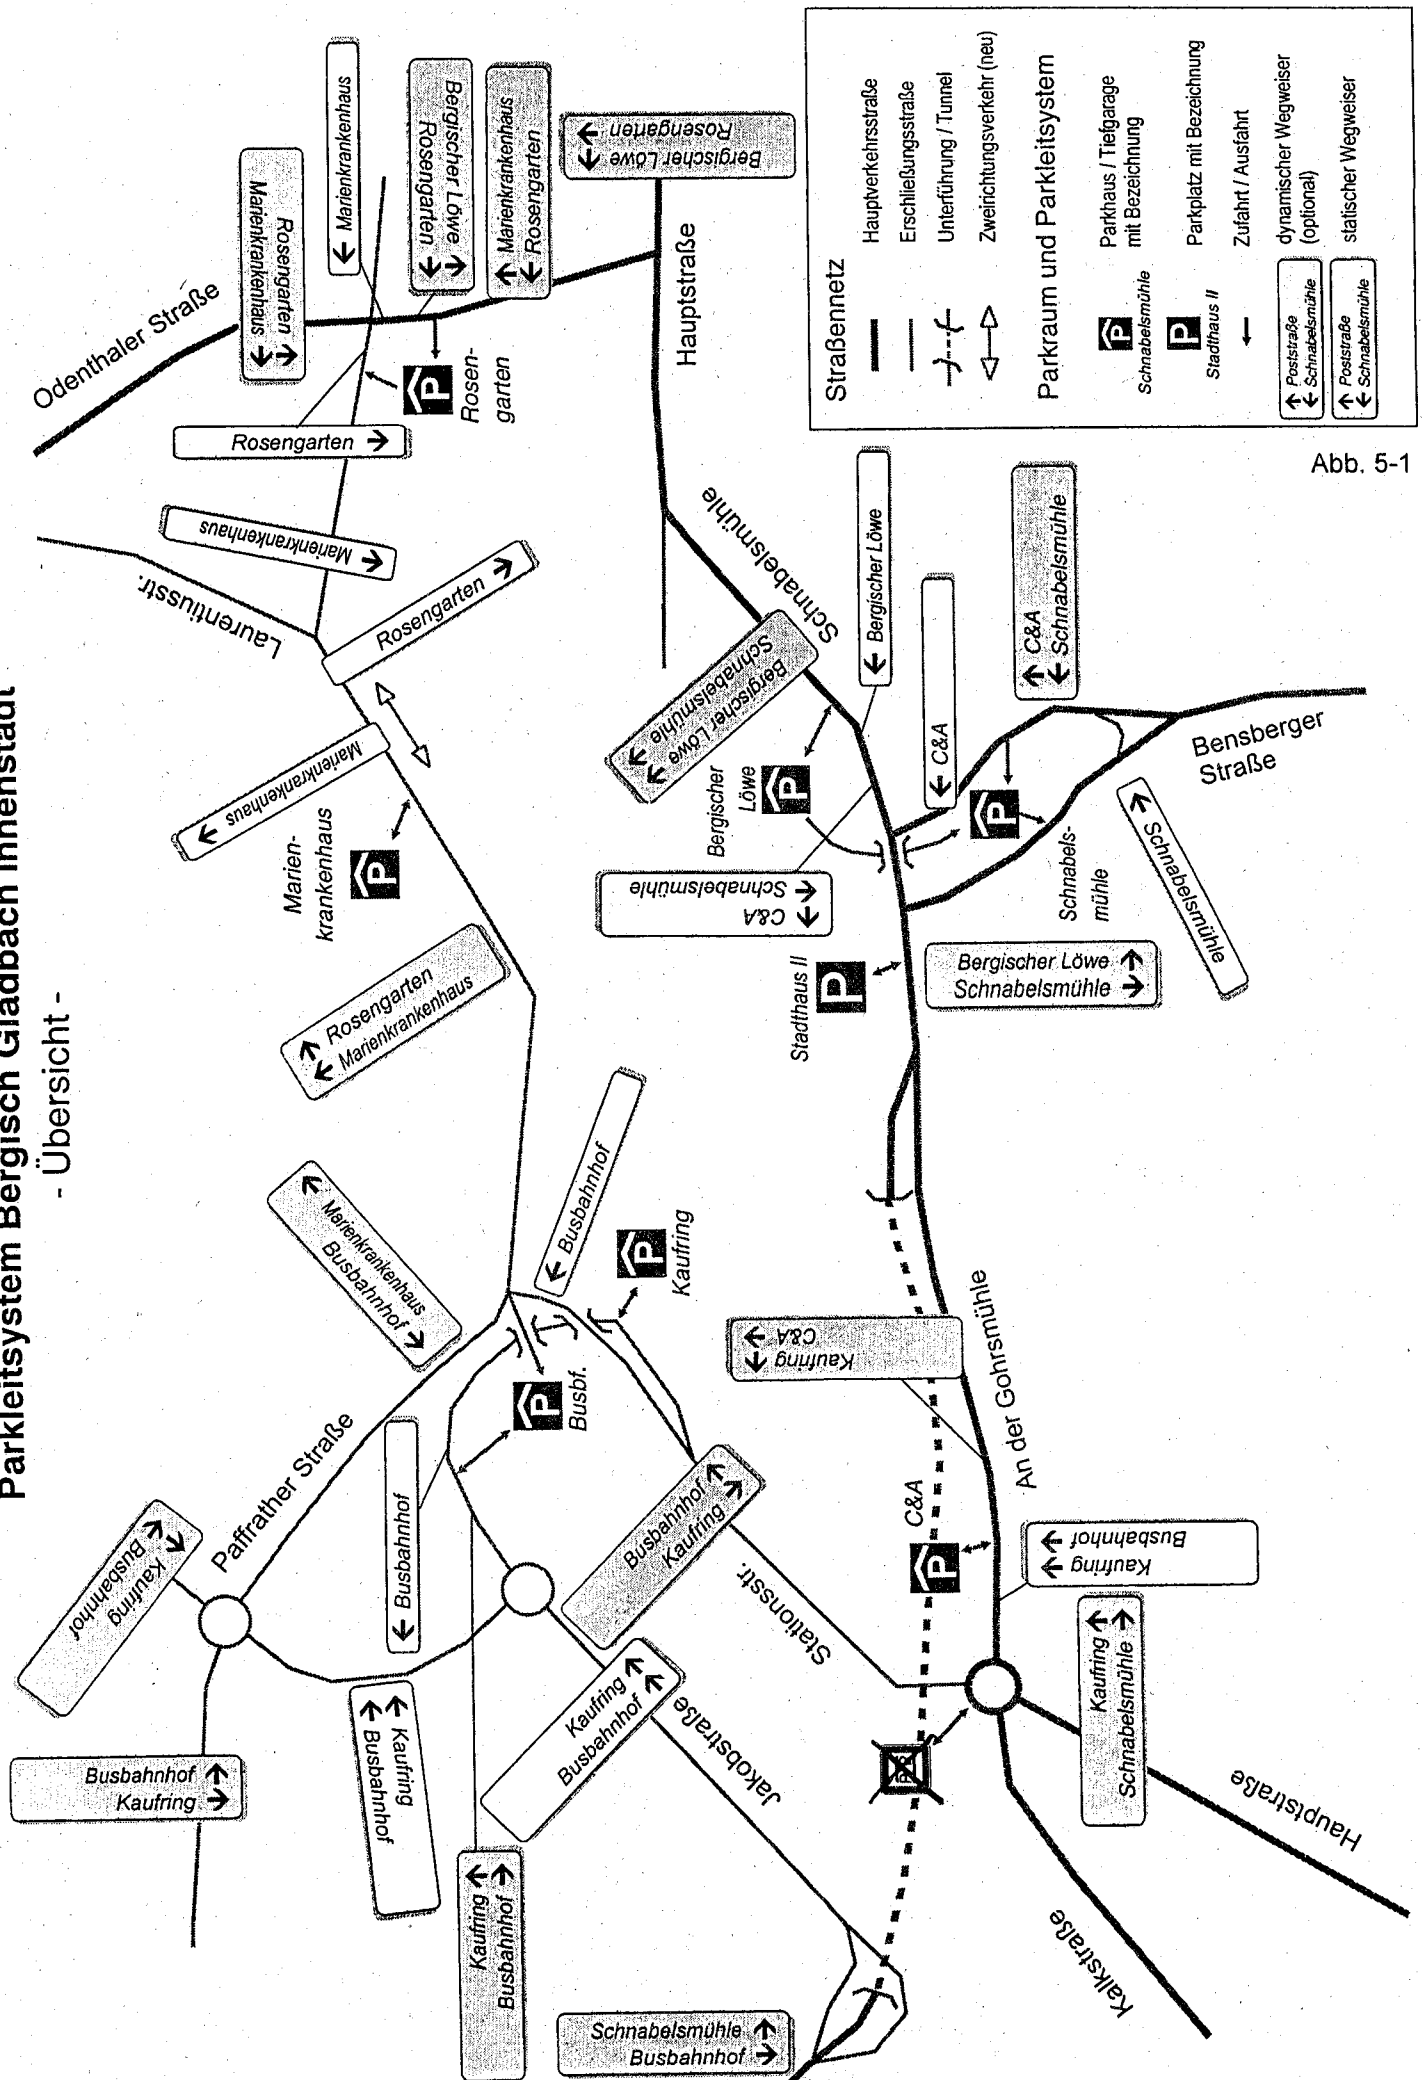

Parkleitsystem Bergisch Gladbach Innenstadt - Verkehrsführung aus Richtung Nordosten / Osten -

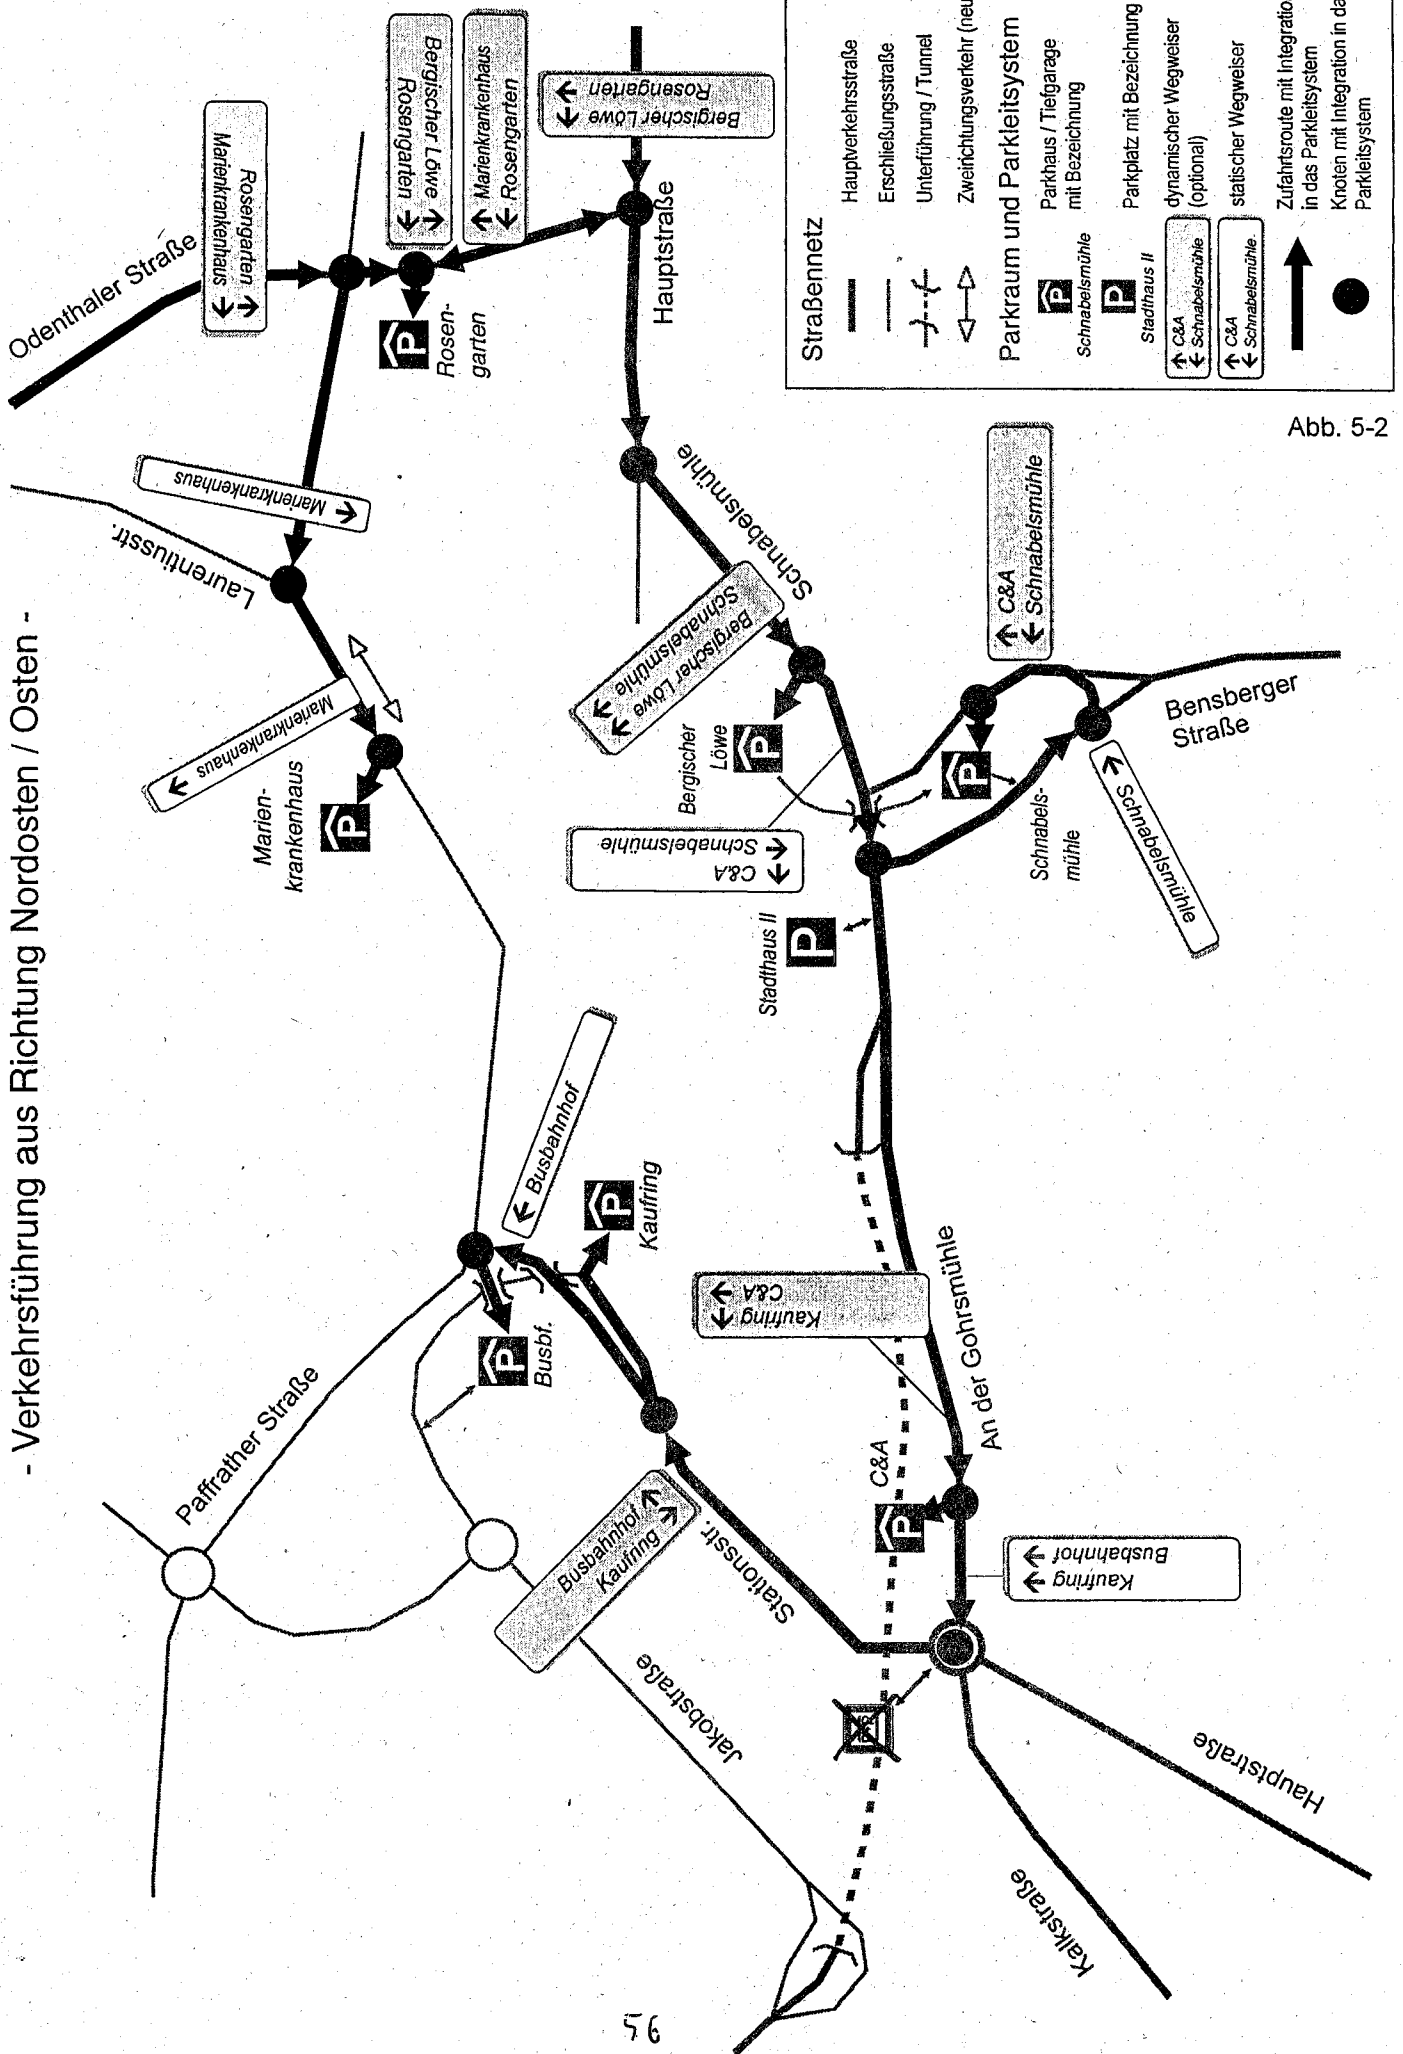


Abb. 5-2

Parkleitsystem Bergisch Gladbach Innenstadt - Verkehrsführung aus Richtung Süden -

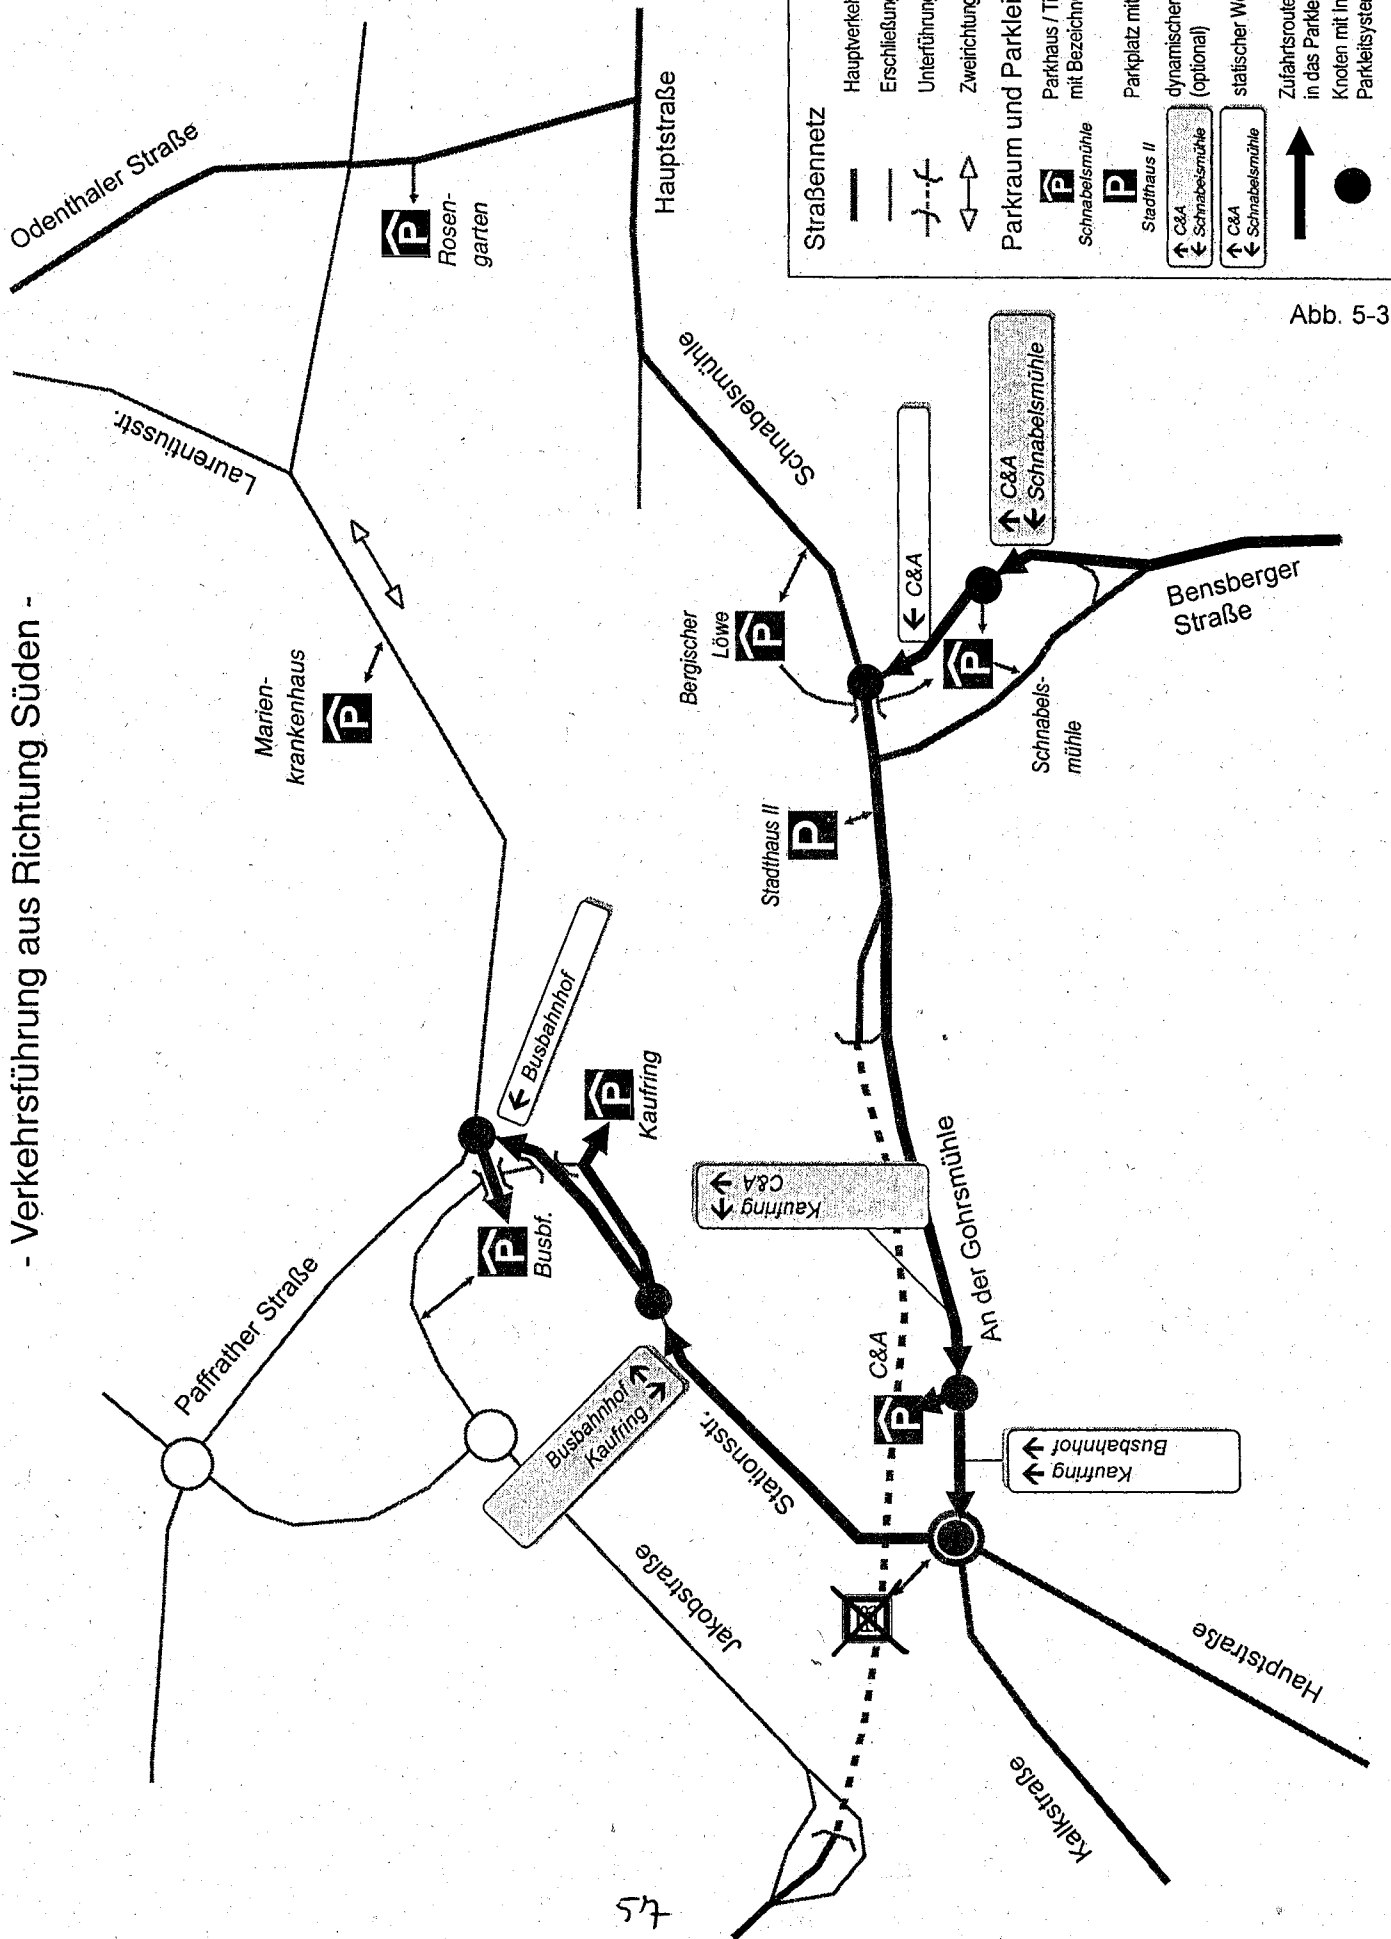


Abb. 5-3

