



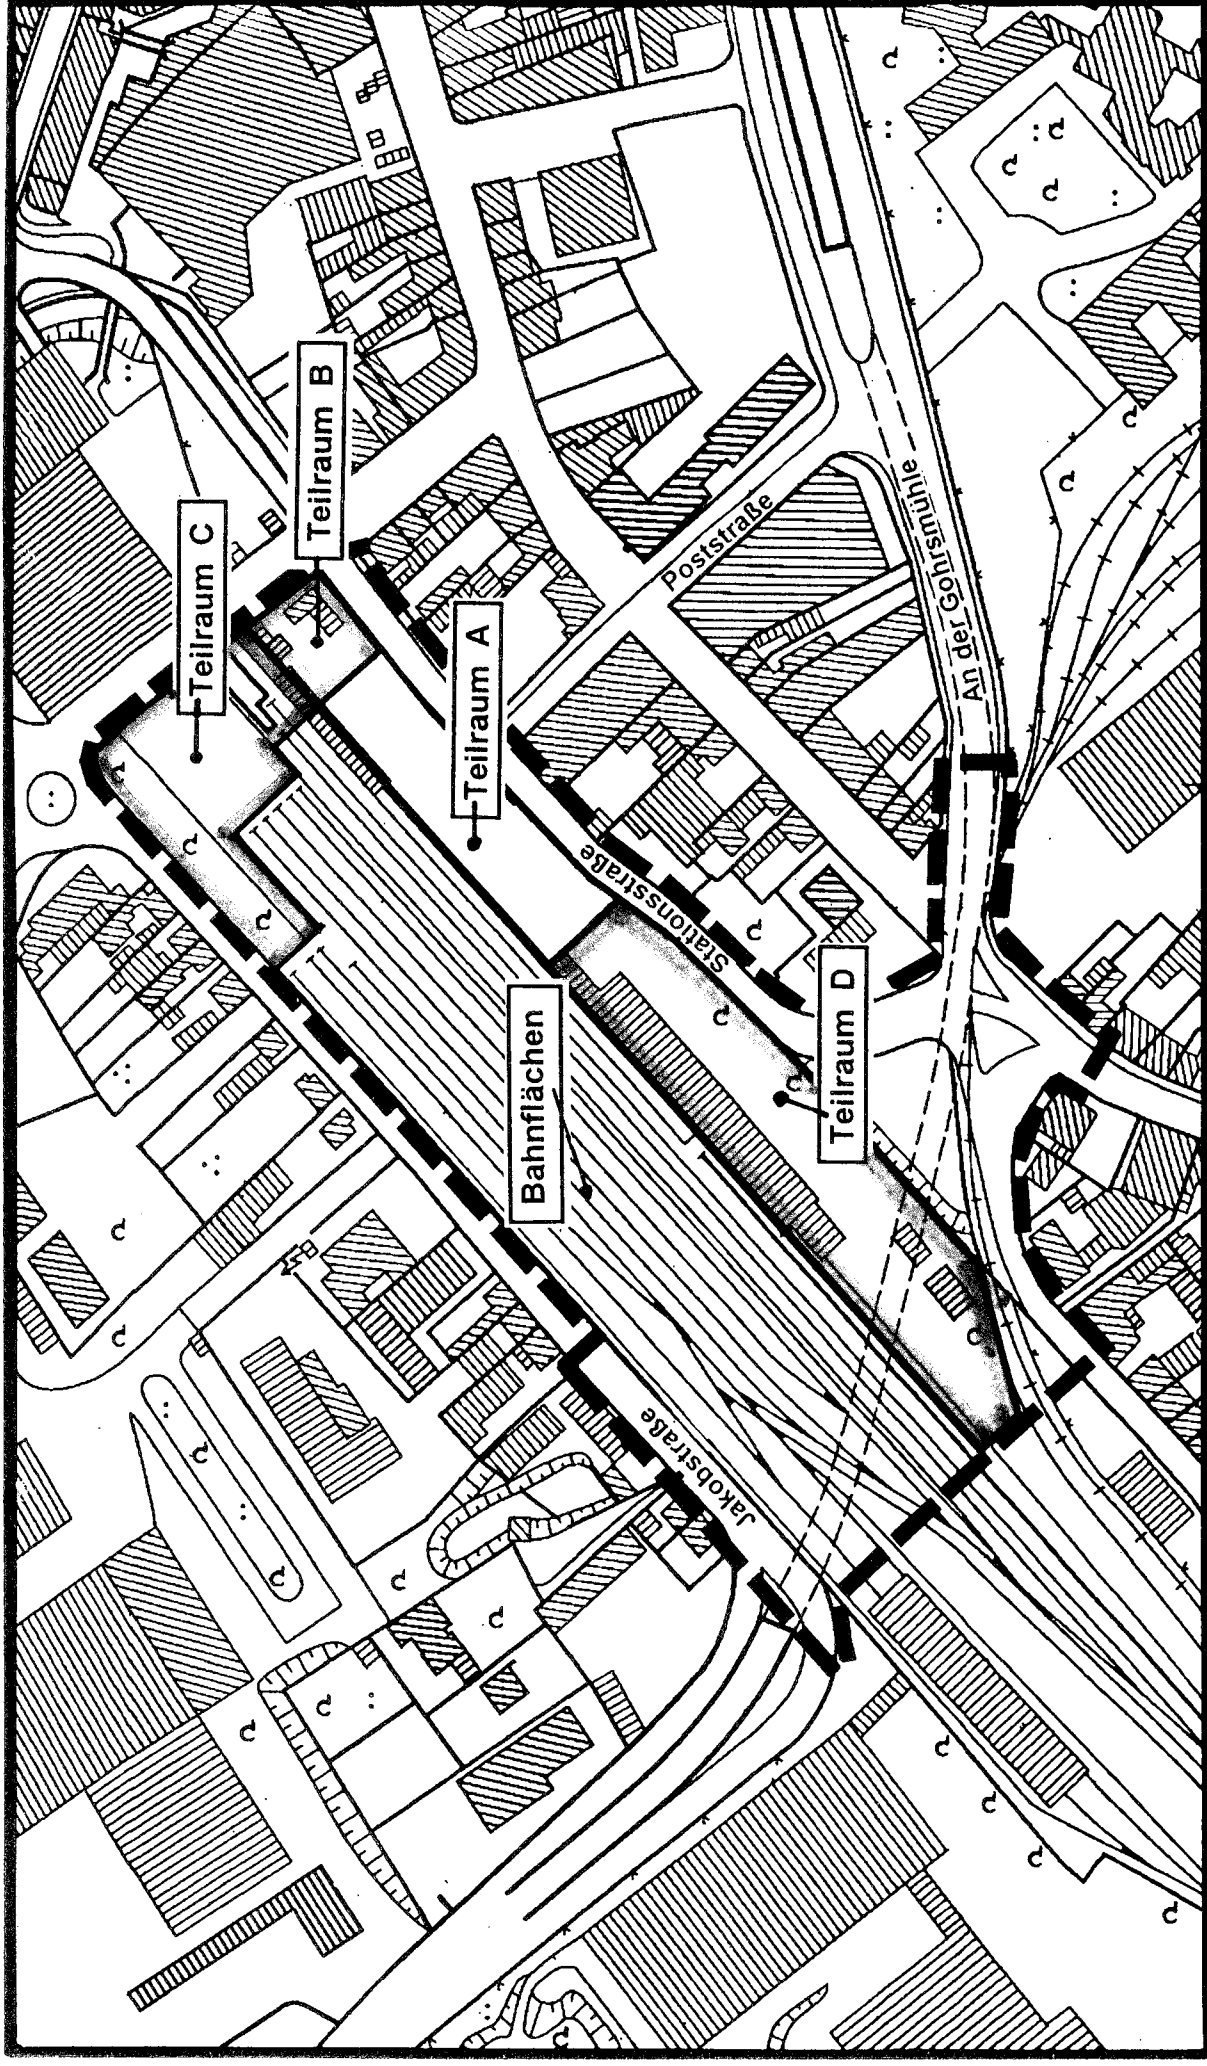

Übersichtsplan - Neuer Verkehrsverknüpfungspunkt „Bus + Bahn“

(Teilflächen A bis D / Bebauungsplan Nr. 2110 - Bahnhof Bergisch Gladbach -)

Bebauungsplan Nr. 2110
- Bahnhof Bergisch Gladbach -

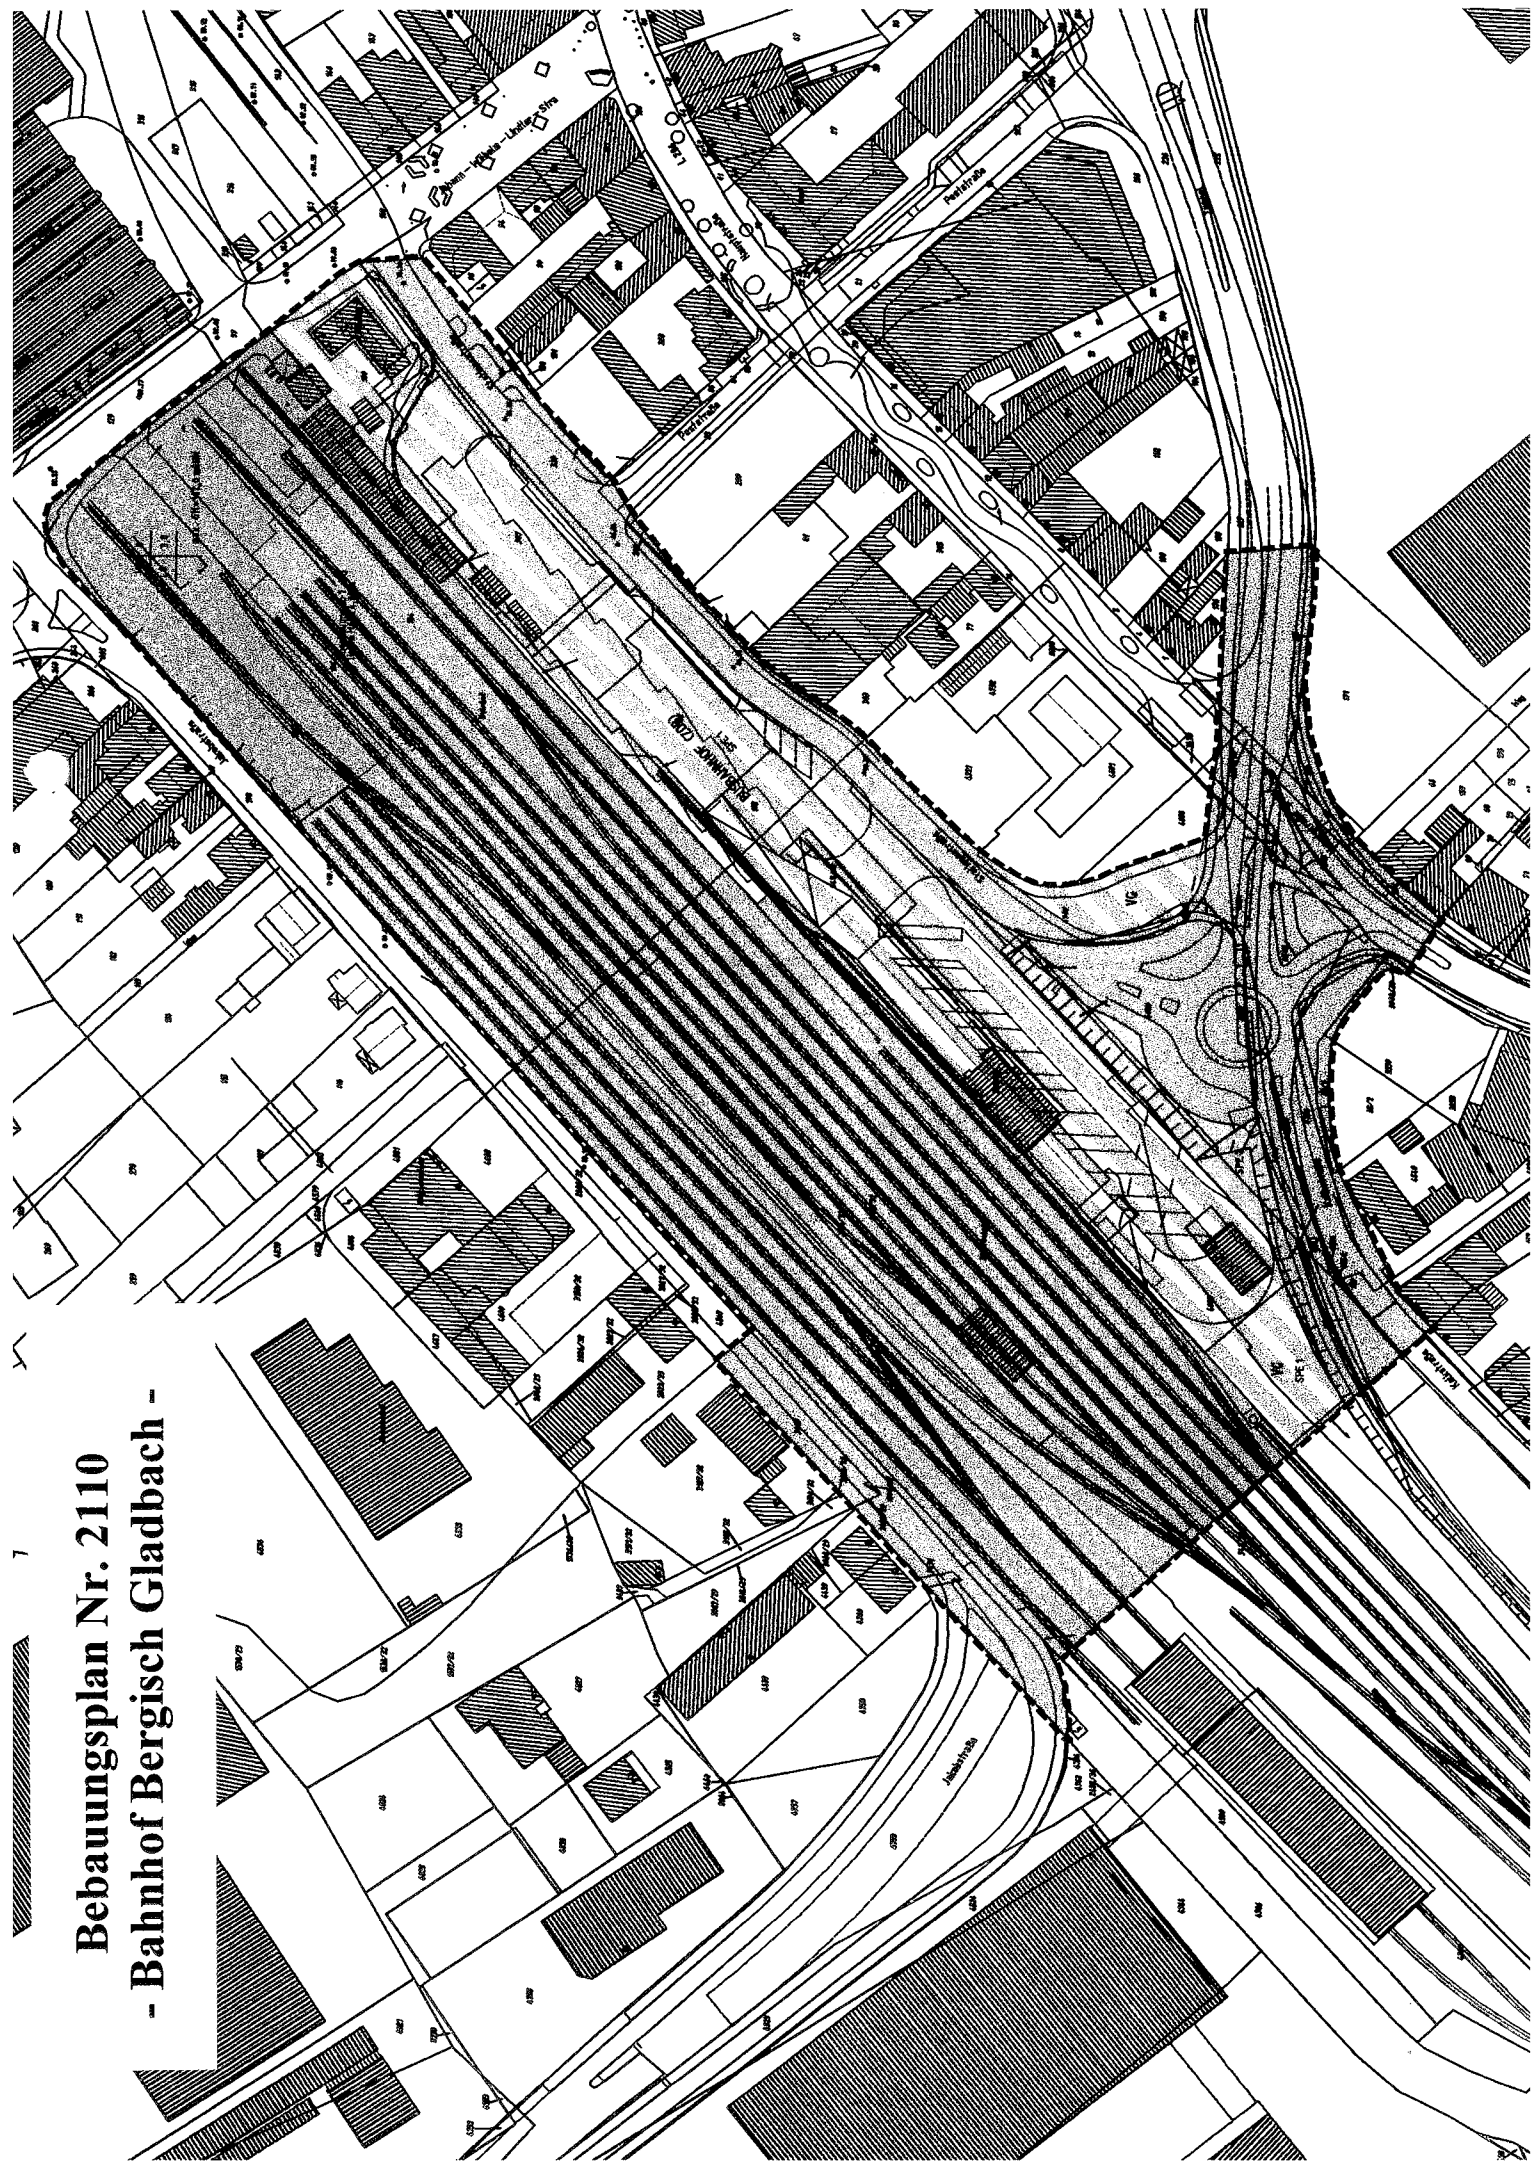

Erläuterung

- Begrenzung Teilflächen
- Bezeichnung der Teilflächen
- Flurstücksgrenzen
- Flurstücksnr.
- EIM-Fläche (Aussage Frau Saam, Fax am 26.7.2000)
- Planung Bahnhof / ZOB / Fußwege / Kreisverkehr Driescher Kreuz
- Gleisachsen
- Neubau S-Bahn-Gleise
- Süßmaier entlang der Stationsstr.
- Rückgebaute bzw. rückzubauende Gleisanlagen
- Grünplanungen
- Lichtsignalanlagen

- A1: Stadt kauft Fläche von DB Station & Service
-> Fläche zu entwickeln;
- A2: Stadt kauft Fläche von DB Netz
-> Fläche zu entwickeln;
- B: Stadt kauft Fläche von DB Station & Service
-> Fläche zu entwickeln;
- D1: Stadt kauft Fläche von EIM
-> Fläche zu entwickeln;
- D2: Stadt kauft Fläche von DB Netz
-> Fläche zu entwickeln;
- E: DB Netz kauft Fläche von EIM
-> Fläche nicht zu entwickeln;
- F: Fläche wird für Planung des ZOB nicht benötigt.

- Änderungen gegenüber den Plänen vom 1.8.2000 und 12.10.2000:
- Teilung der Teilfläche A2 in A2 (West) und A3 (Ost)
- Wegfall der Fahrrad-Abstellplätze im Bereich des Stadtplatzes
- Verringerung der Zahl der Bus-Abstellplätze auf 12 Stück und Verengung der Abstellplätze
- Verengung der Planbreite im Bereich der Abstellanlage auf 3,00m
- Schaffung von Fahrrad-Abstellplätzen im Bereich der Abstellanlage
- Eintragen der aktuellen Planung des Kreisverkehrs Driescher Kreuz
- Vorsehen einer Stützmauer und eines Gehwegs entlang der Stationsstraße
- Eintragen der Standorte der Lichtsignalanlagen sowie der Halteflächen
- Eintragung des neuen Standortes des DB-Cargo-Containers

Bahnhofsumfeld Bergisch Gladbach

Neukonzeption ZOB und S-Bahnhof

Bergisch Gladbach, 50226	
Projekt	Station
Standort	14.11.2000
Verfasser	14.11.2000
Gezeichnet	14.11.2000
Geprüft	14.11.2000
Freigegeben	14.11.2000

Traffic Technologies AG
 Bundesallee 88, D-12785 Berlin
 Tel. +49 30 89906-0
 Fax +49 30 89906-111
 E-Mail: ttg@ttg.de

Maßstab 1:500

