



Übersichtsplan

BP 28, Teil 3 –Stadtmitteprojekt- 1.vereinfachte Änderung

Maßstab 1 : 2500

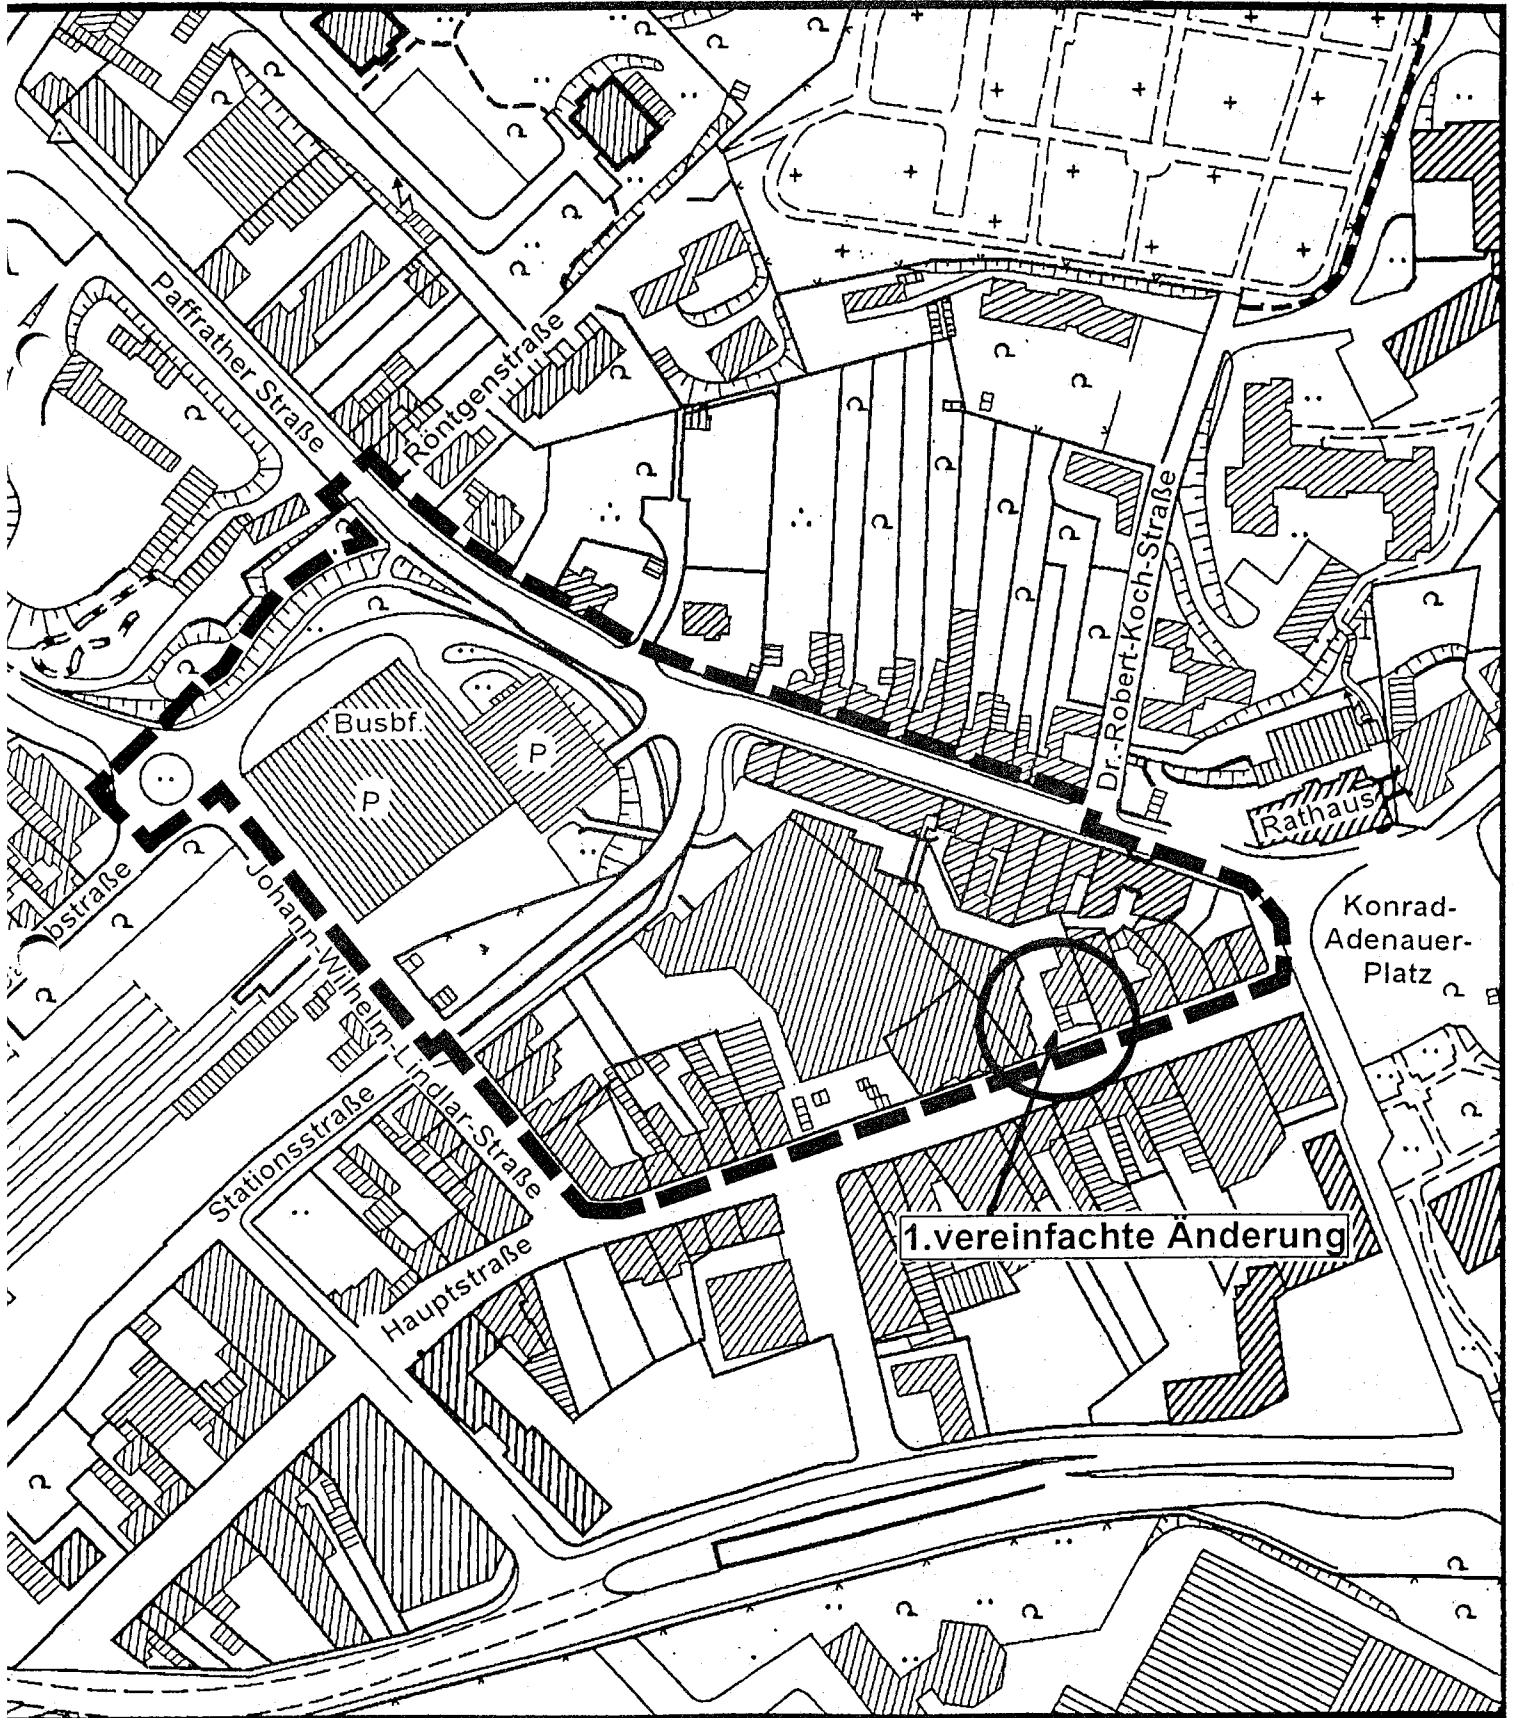

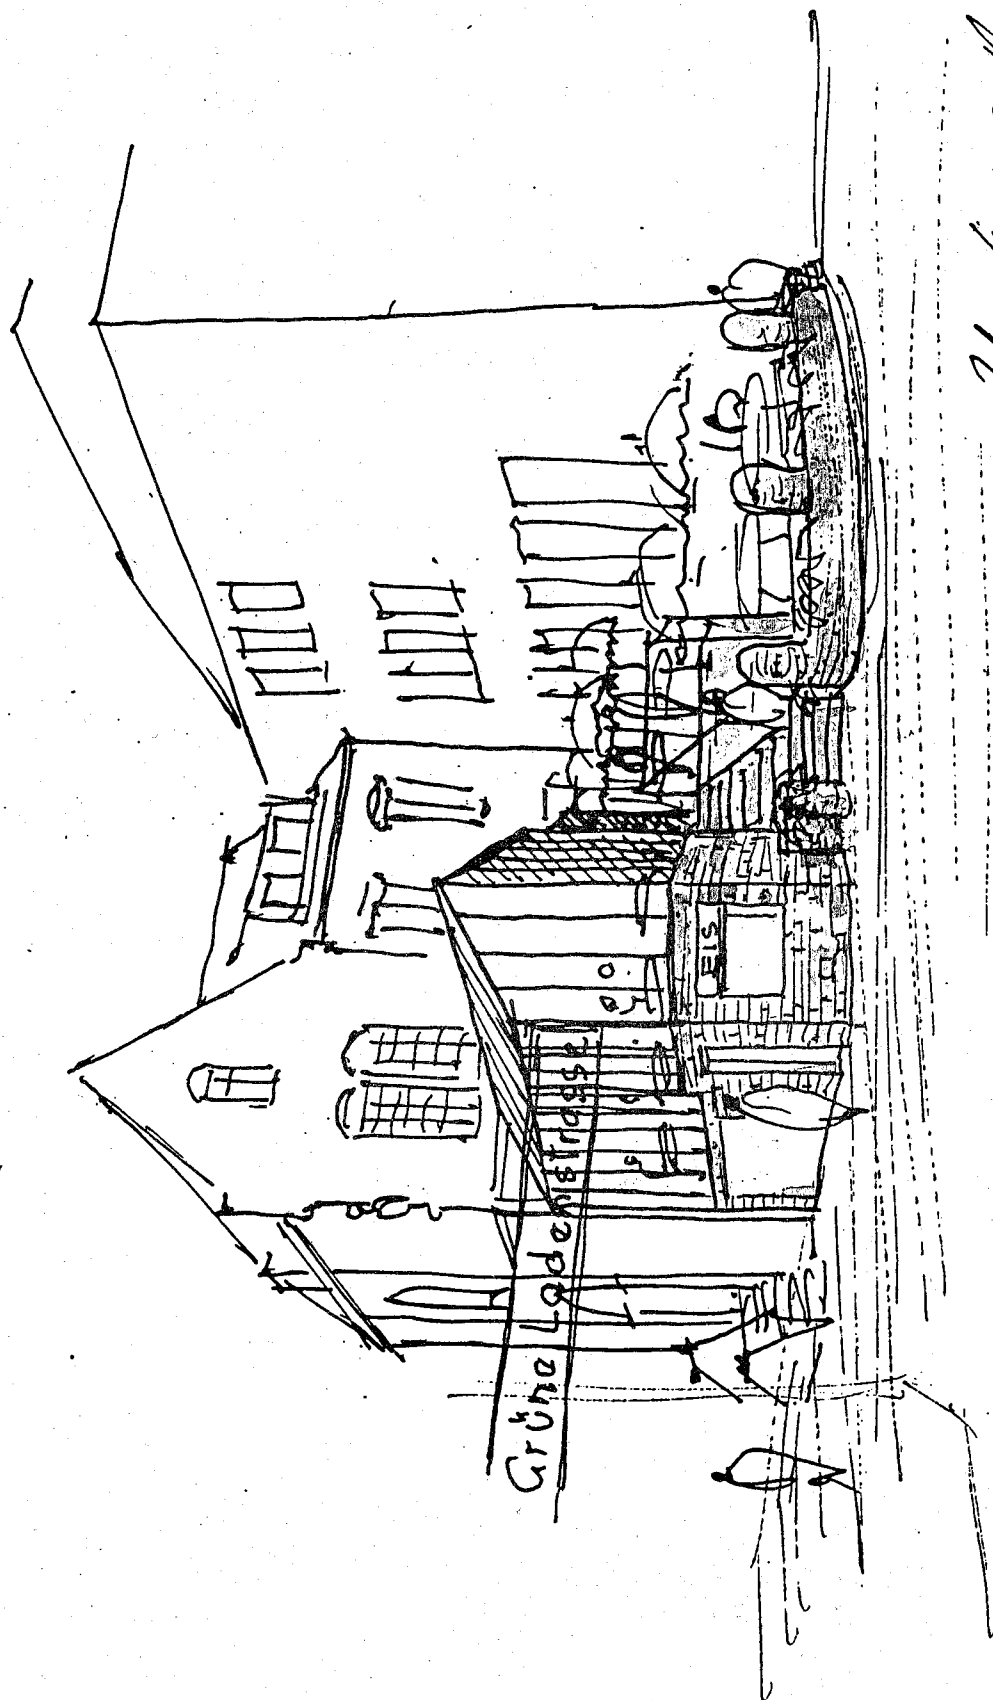

*Ideenwettbewerb Projekt
Erbogen / Altes Schloss*

27.04.01

gezeichnet 29.10.01

DIPL.-ING. GÜNTER KLATT
ARCHITEKT / STADTPLANER AKNW
Wilh.-Klein-Str. 15 · 51427 Berg. Gladbach
Telefon 0 22 04 / 24 94 21

