


Übersichtsplan

Bebauungsplan Nr. 2195 - Poststraße - 2. vereinf. Änderung

Maßstab 1 : 2.500

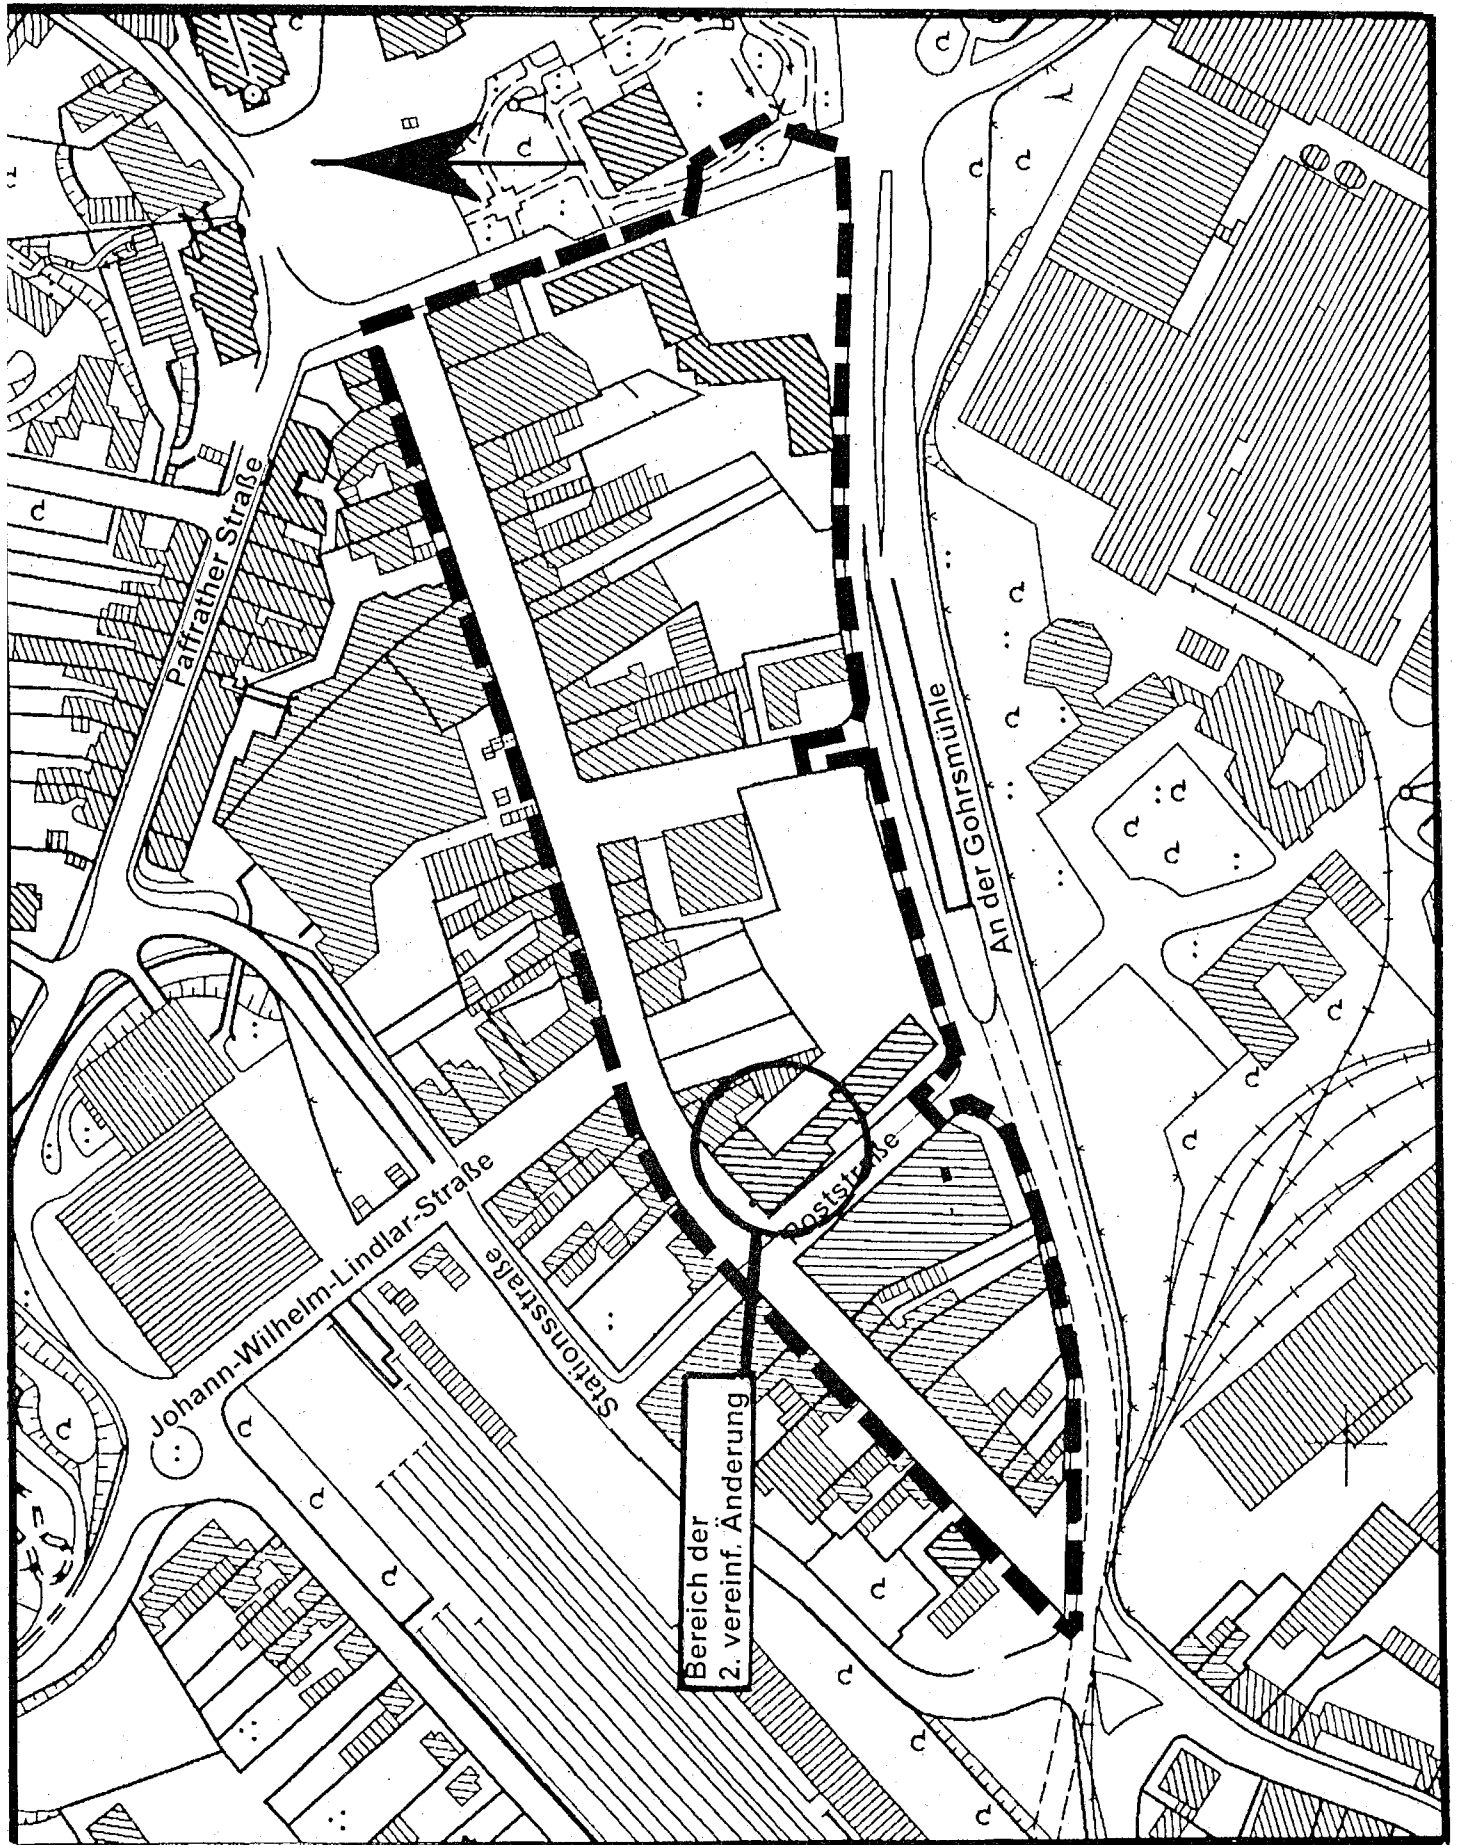

Übersichtsplan

Bebauungsplan Nr. 2195 - Poststraße - 2. vereinfachte Änderung

- Gegenüberstellung -

2. vereinfachte Änderung

Rechtskräftiger Bebauungsplan

