


Auszug aus dem Flächennutzungsplan

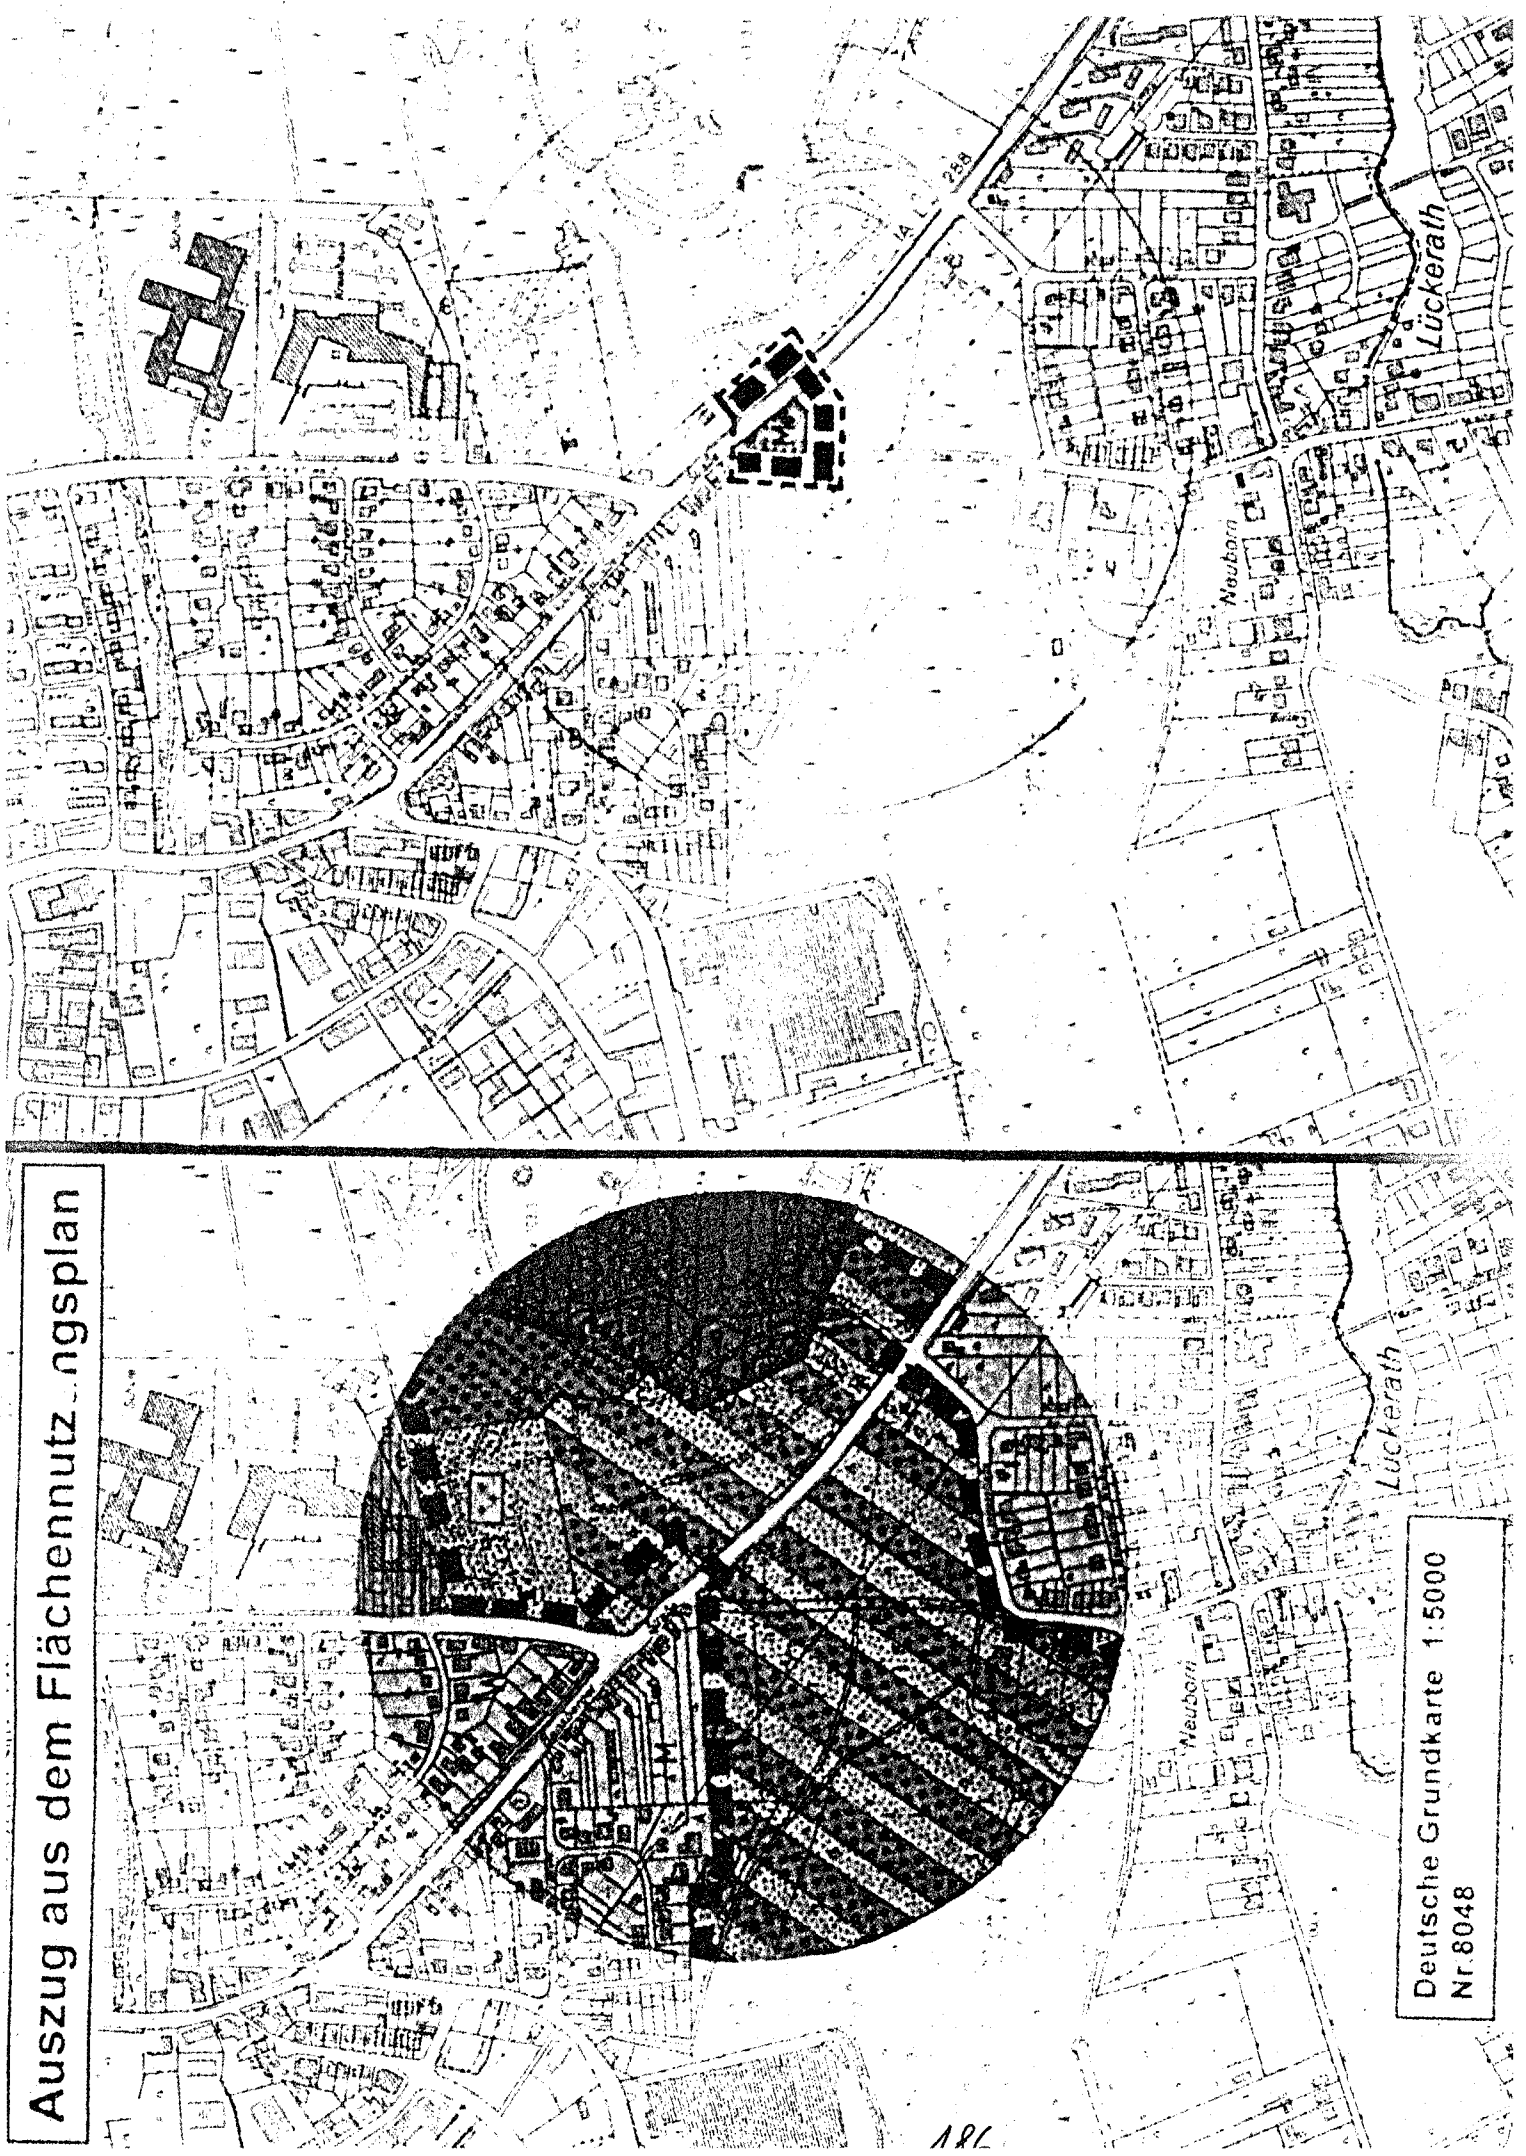

Deutsche Grundkarte 1:5000
Nr. 8048

ARL