


Übersichtsplan über gekaufte Flächen im Satzungsbereich

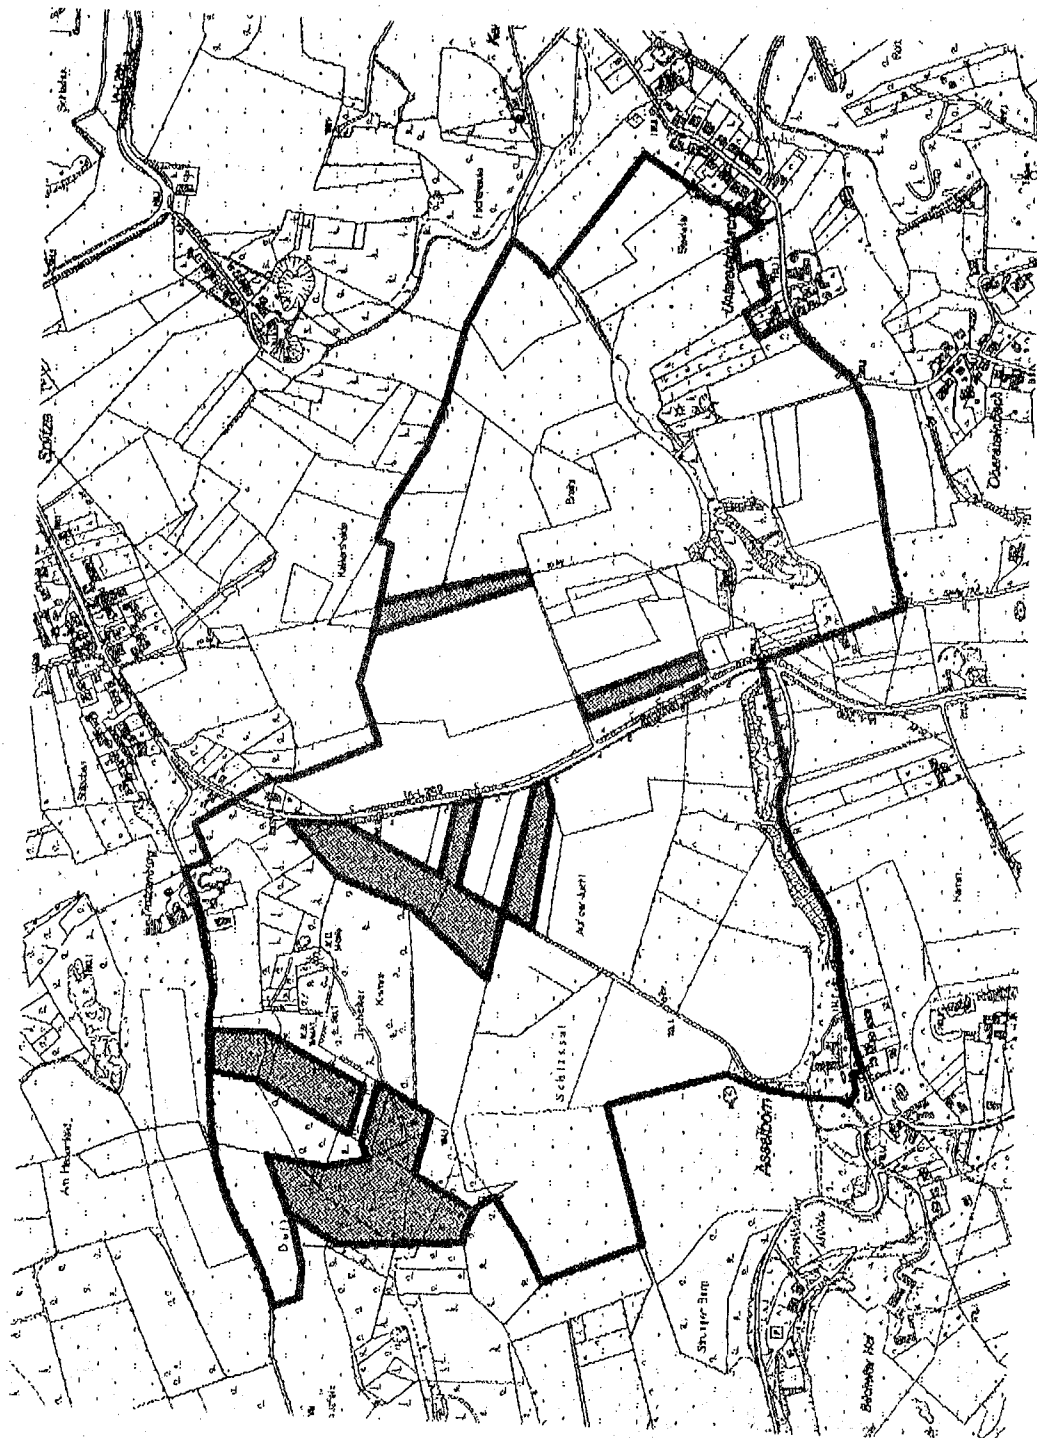

gekaufte Flächen
Bereichsbegrenzung



128a