



Bereich der Veränderungssperre B-Plan Nr. 6472 - Ernst-Reuter-Str. - Teil II

Maßstab 1:5000

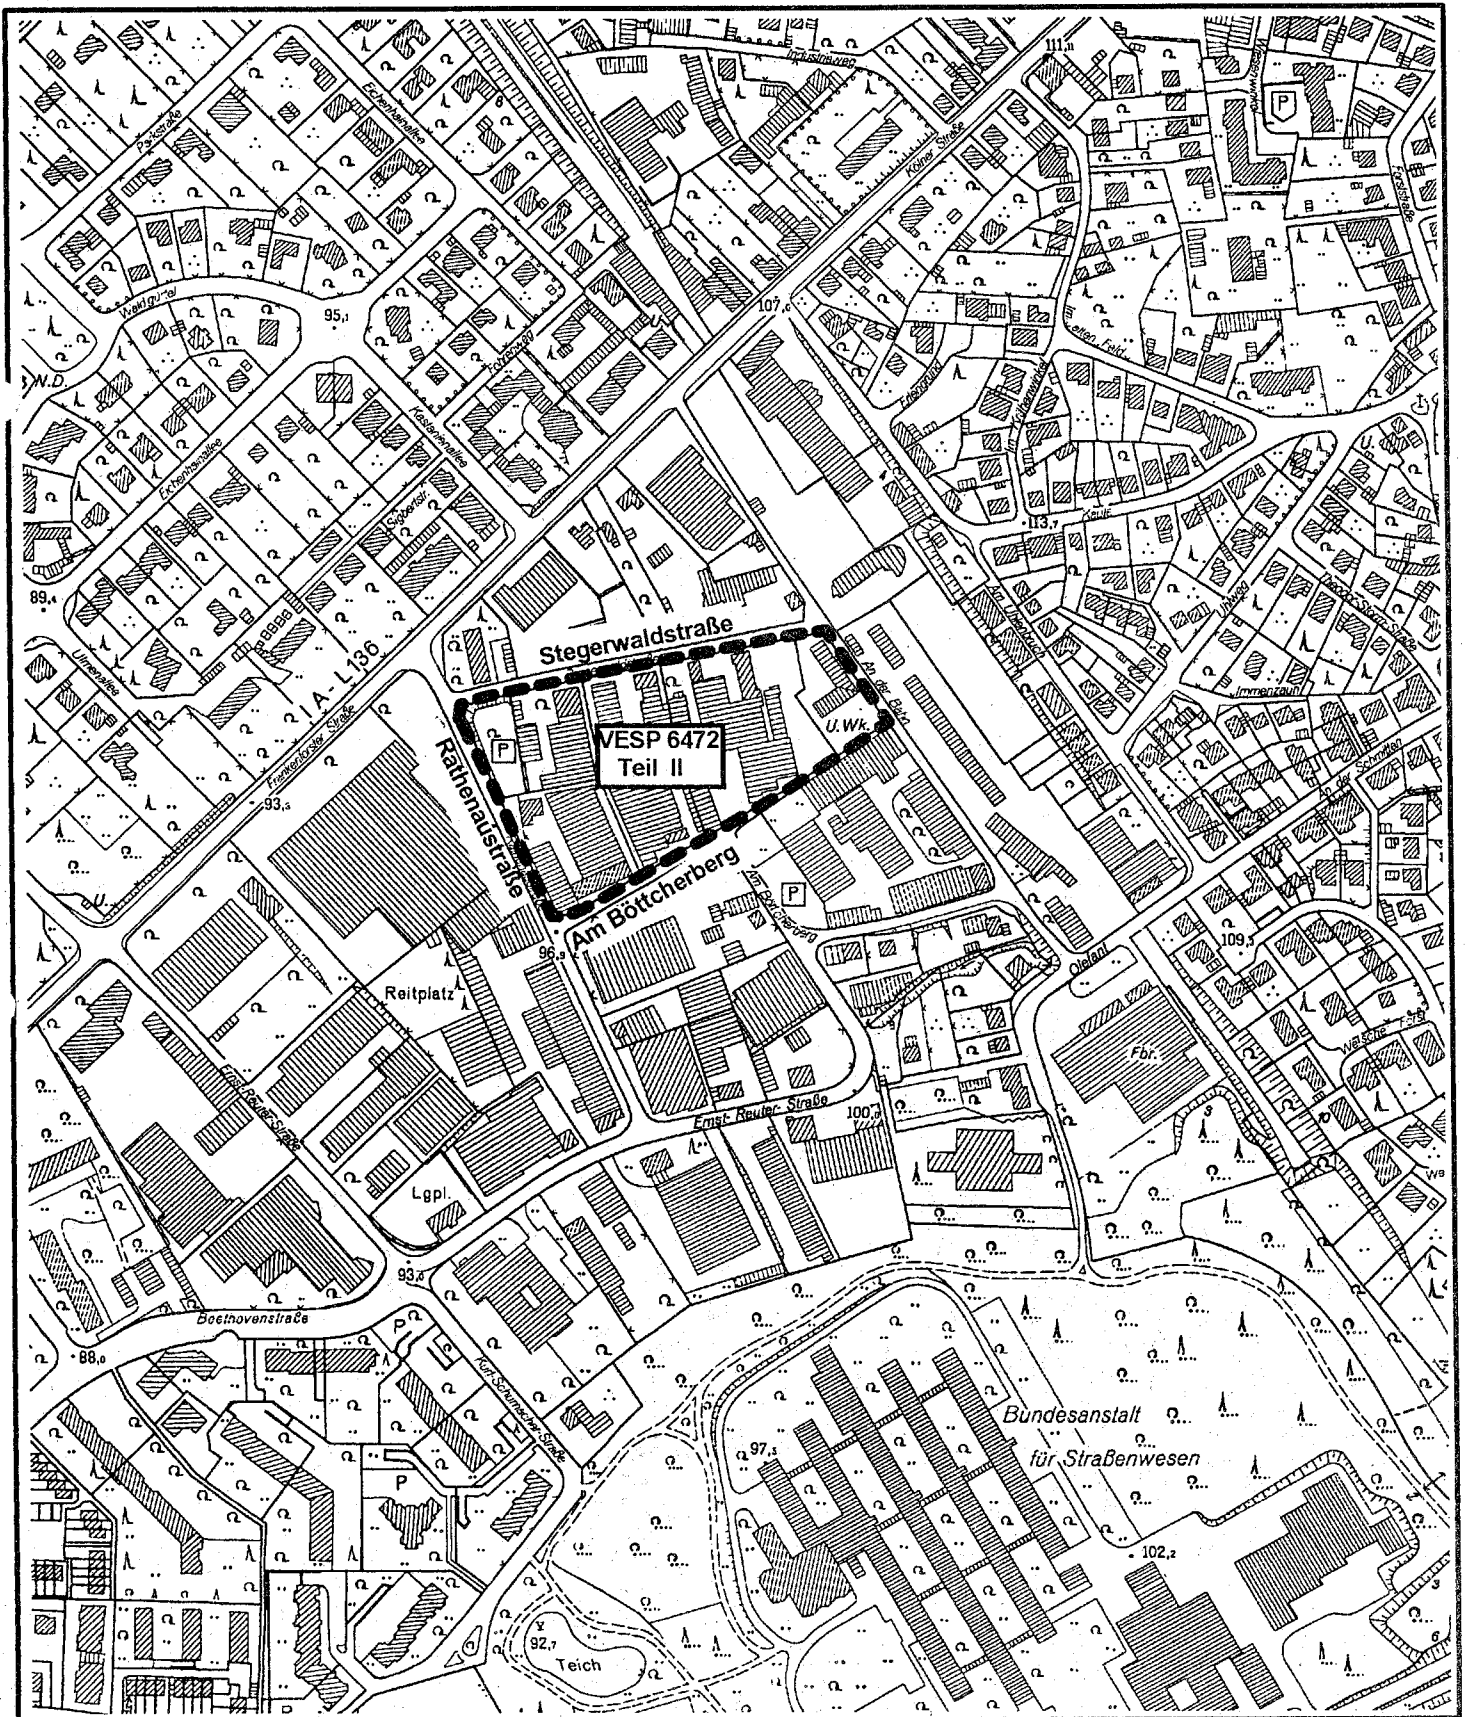

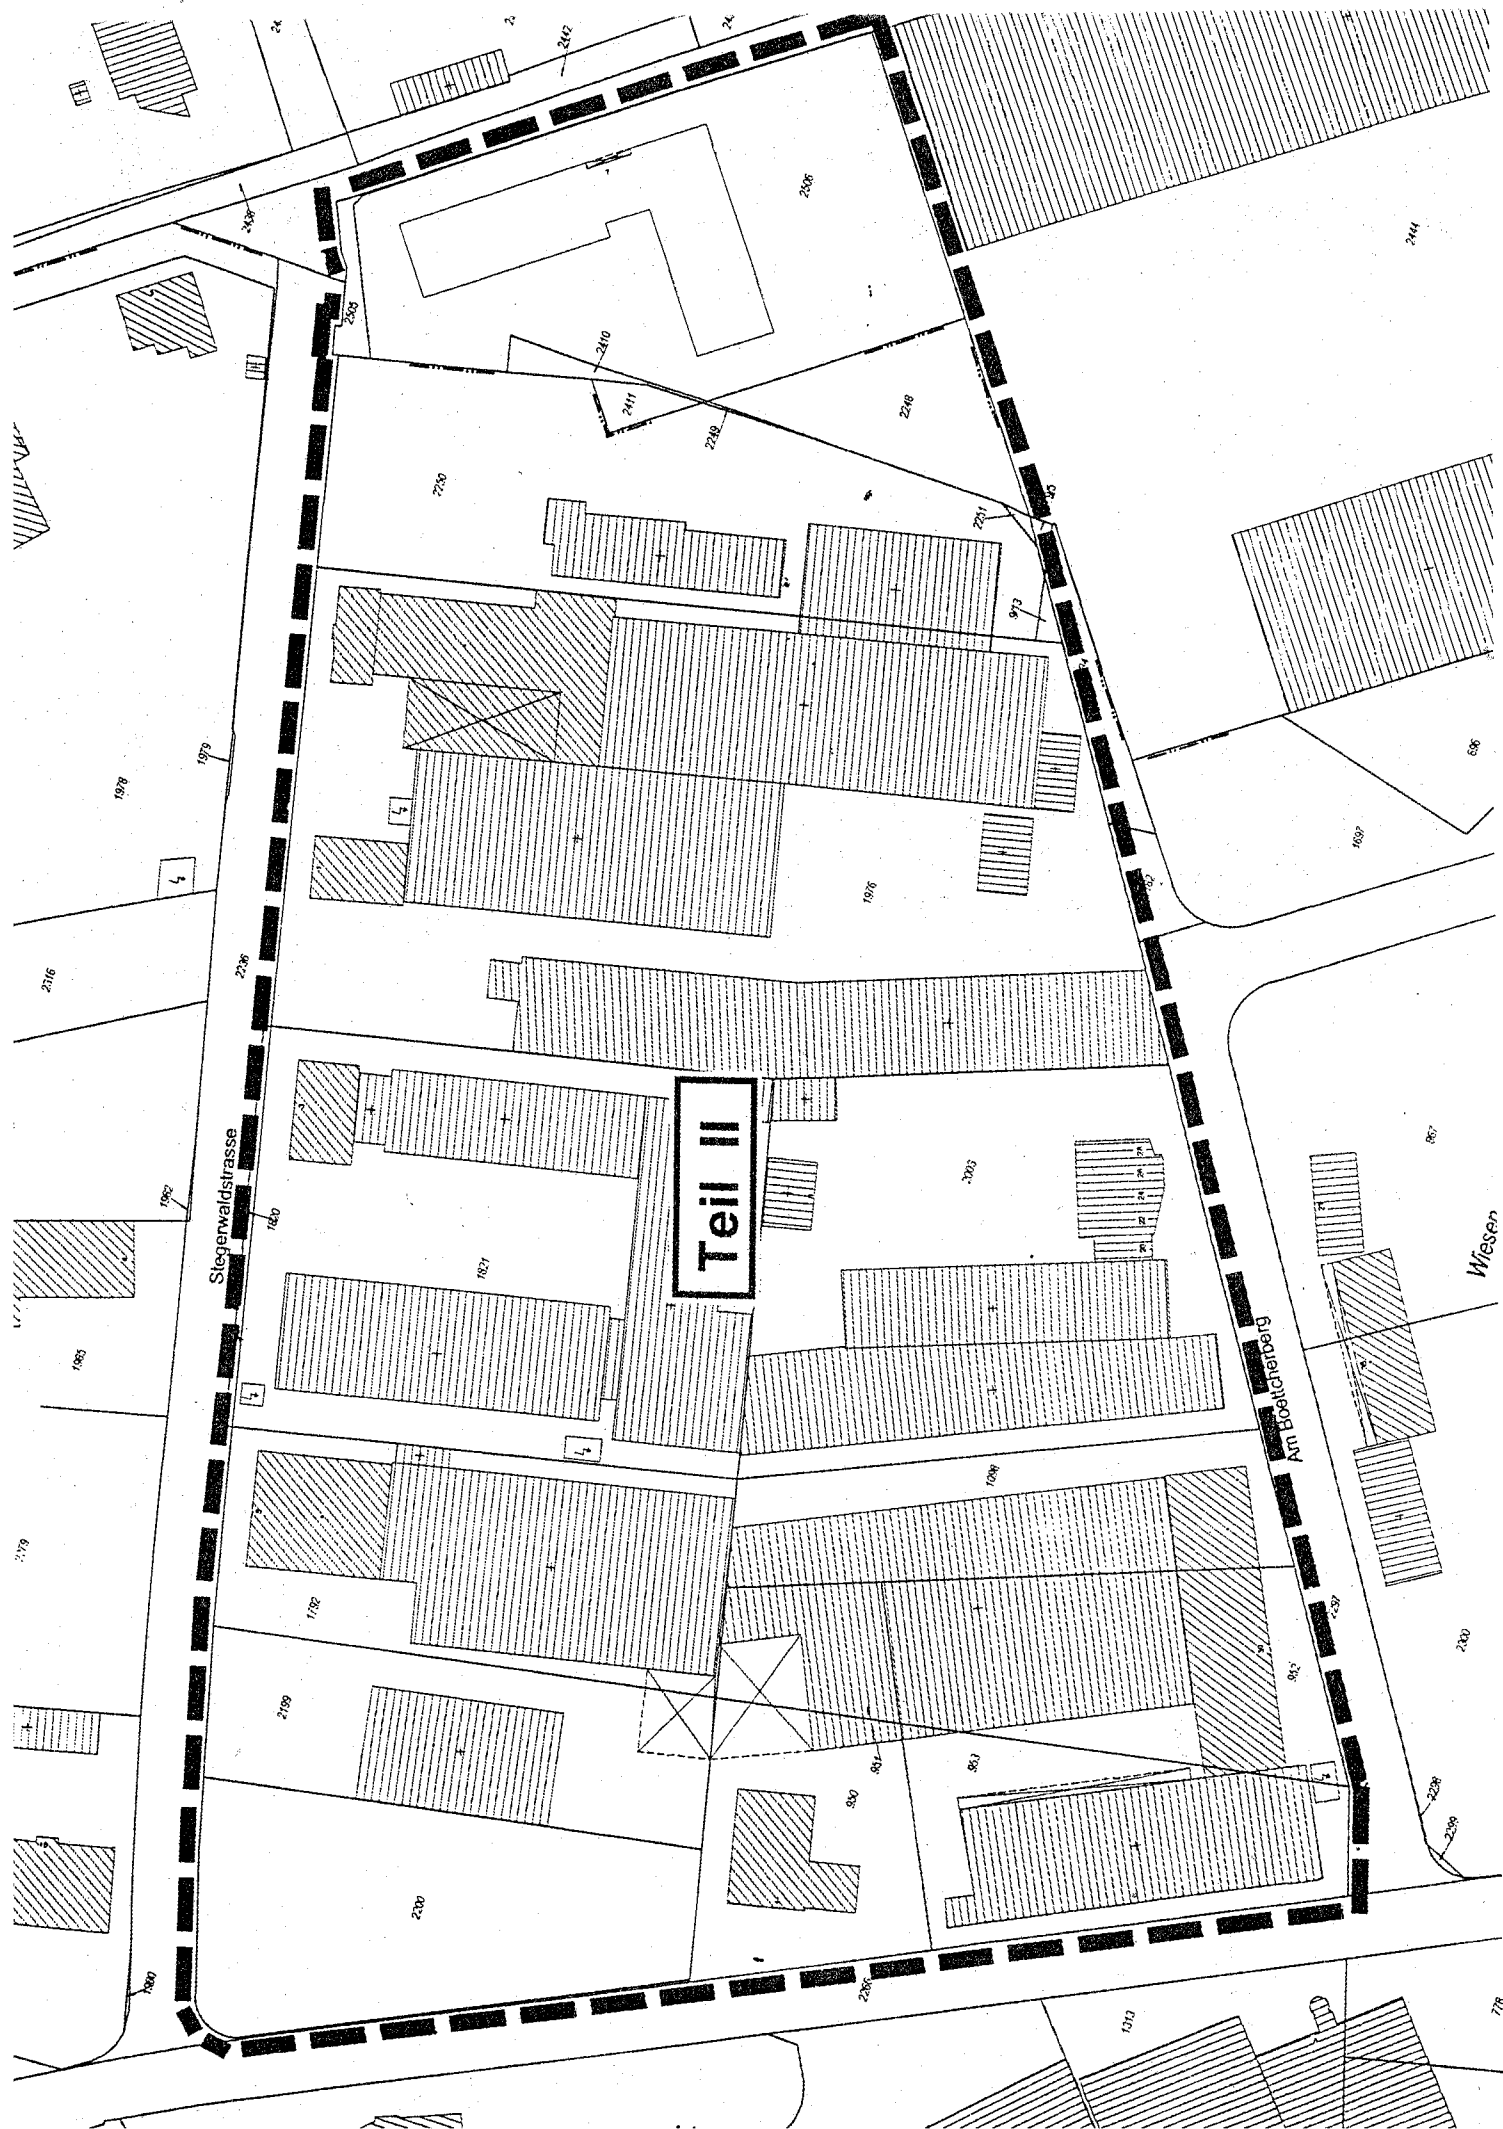

Teil II

Stegewaldstrasse

Am Bootcherberg

Wiesen