



Übersichtsplan
Bebauungsplan Nr. 1243 -Eichen-
Plangebiet und Landschaftsplan
Maßstab 1:5.000

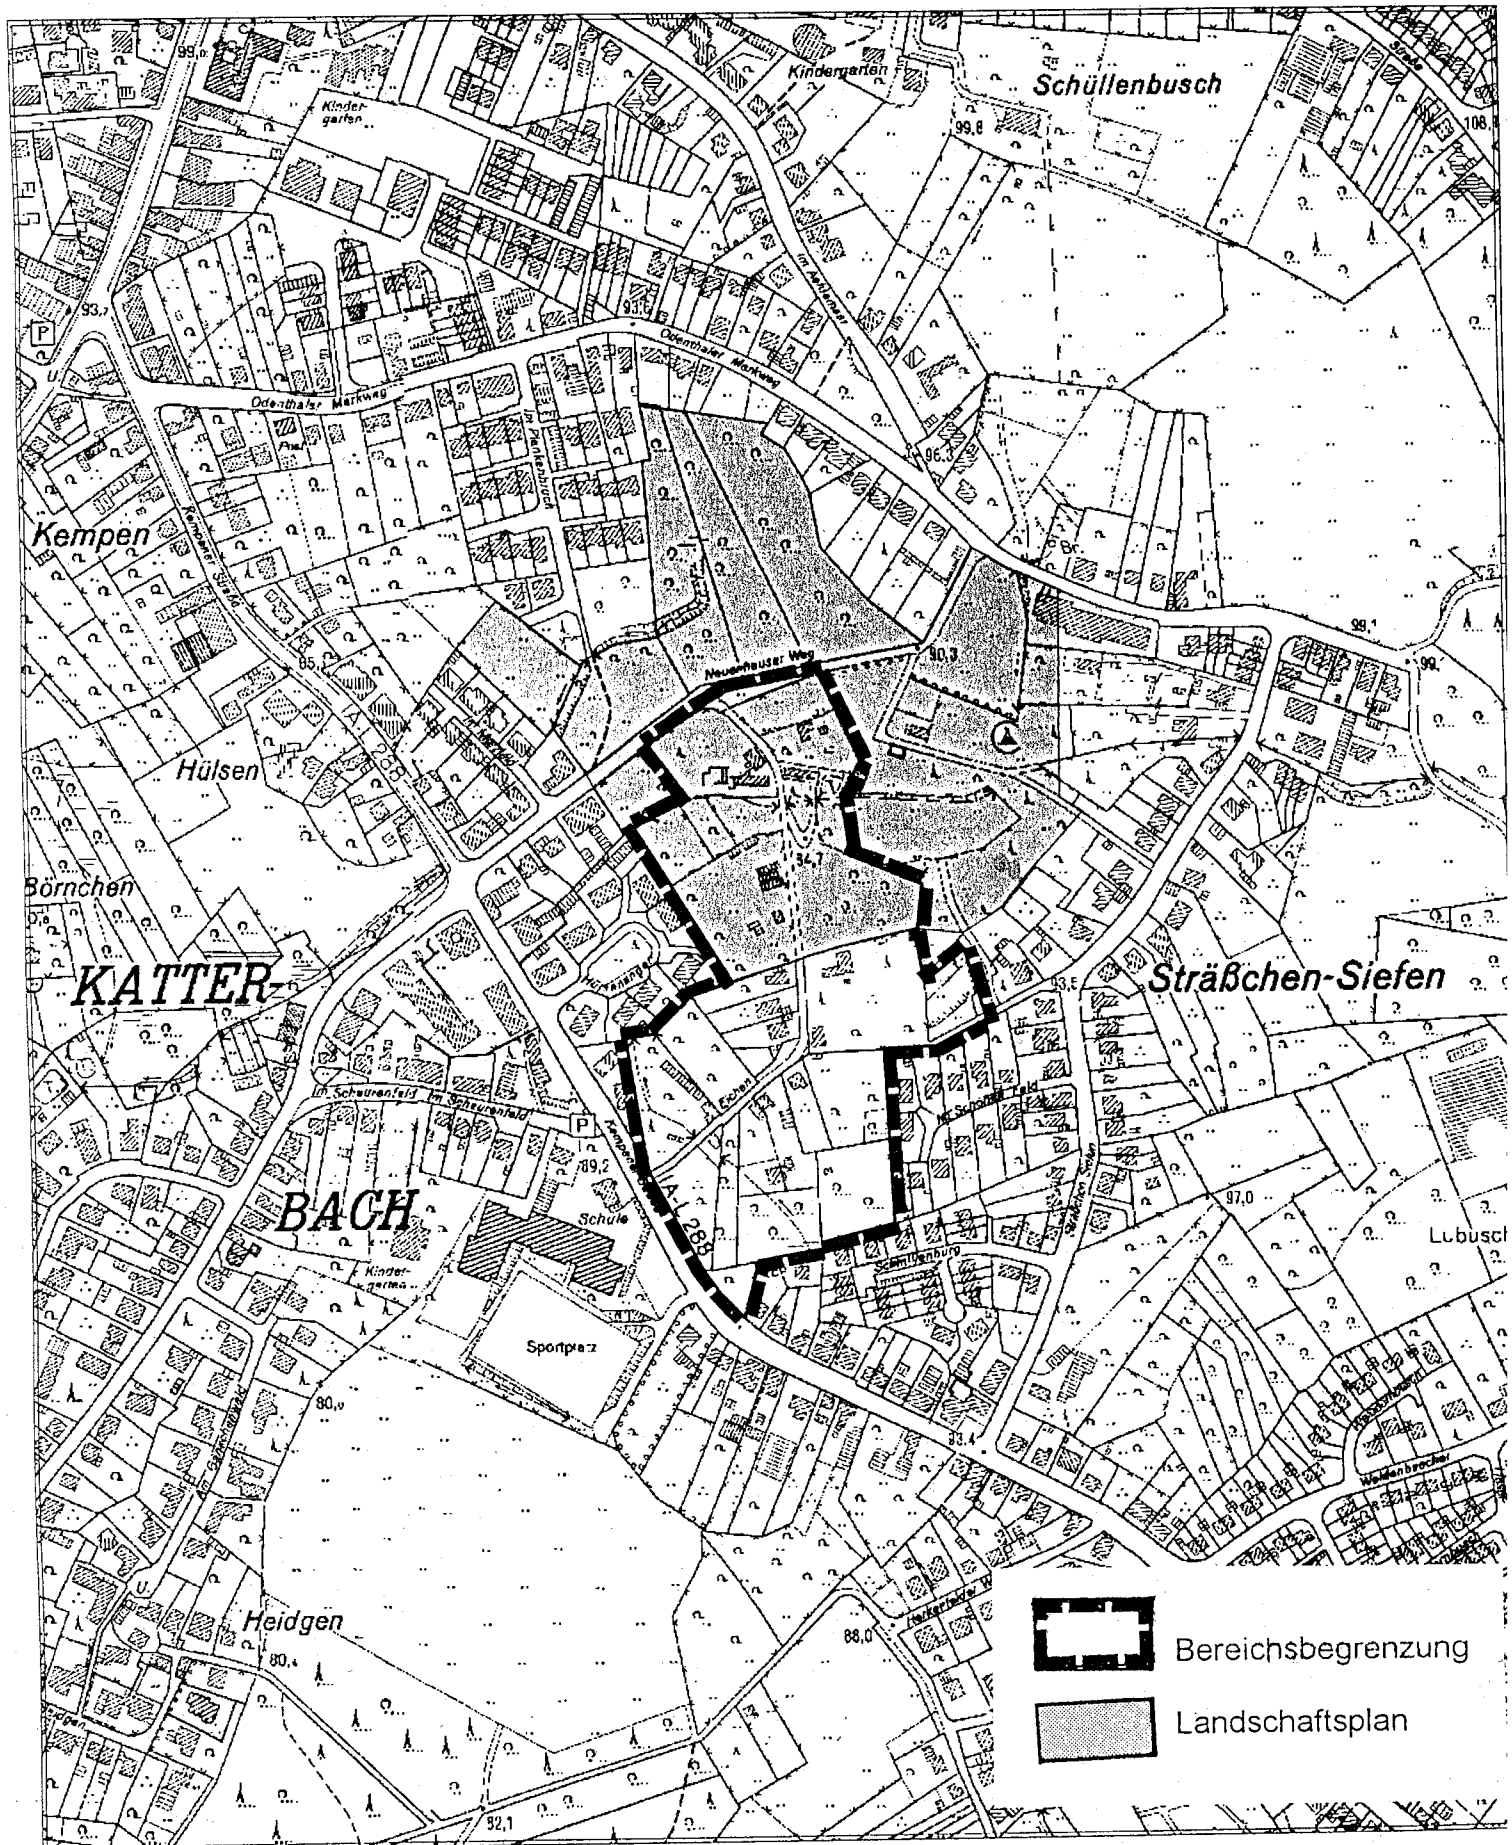

Vorentwurf
zum Bebauungsplan Nr. 1243 -Eichen-

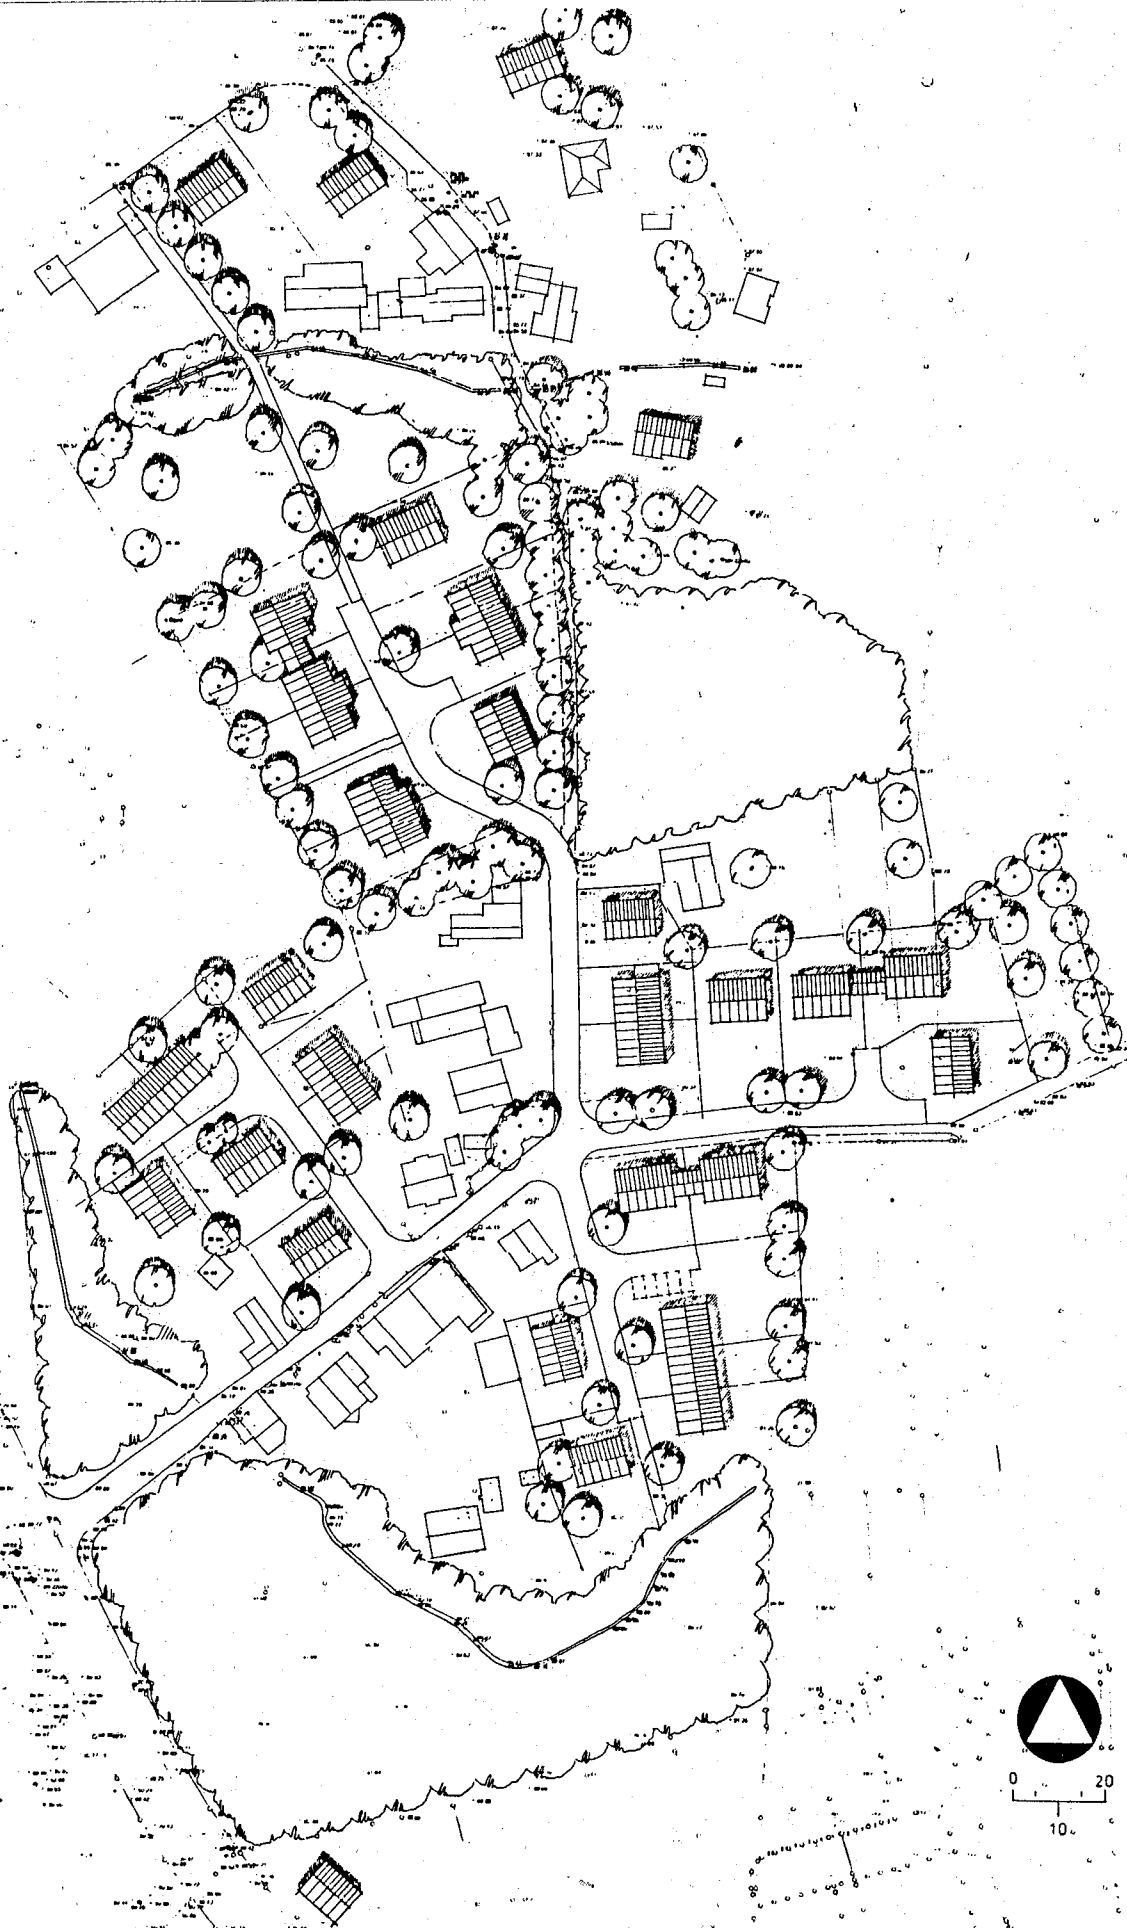

Überarbeiteter Vorentwurf zum Bebauungsplan Nr. 1243 –Eichen-

