



Übersichtsplan Bebauungsplan Nr. 5434 –Landschaftsverband-

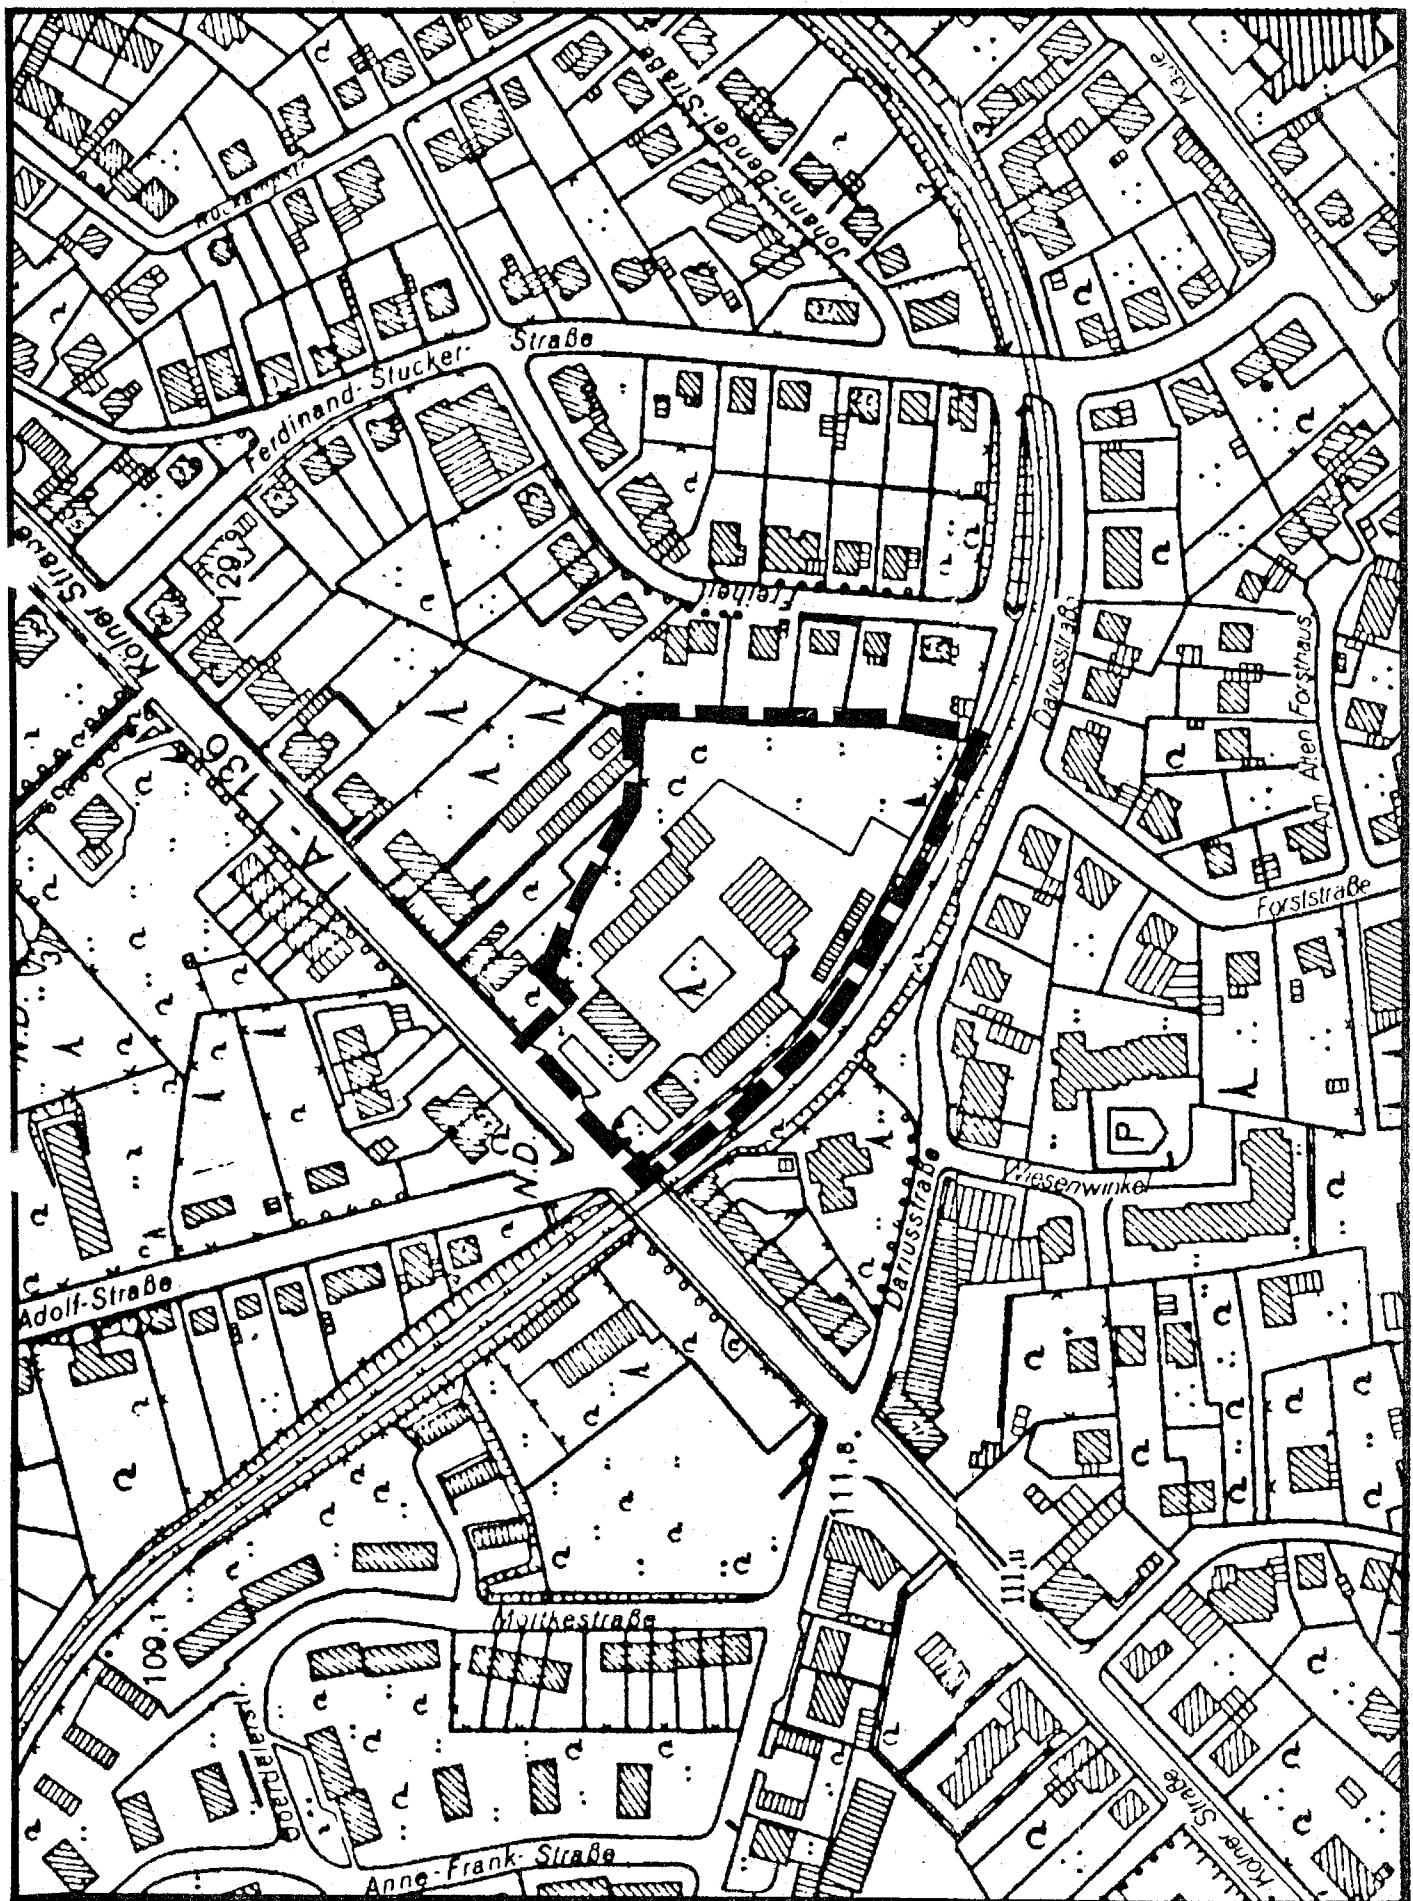

Bebauungsplan Nr. 5434 "Landschaftsverband"

STADT BERGISCH GLADBACH

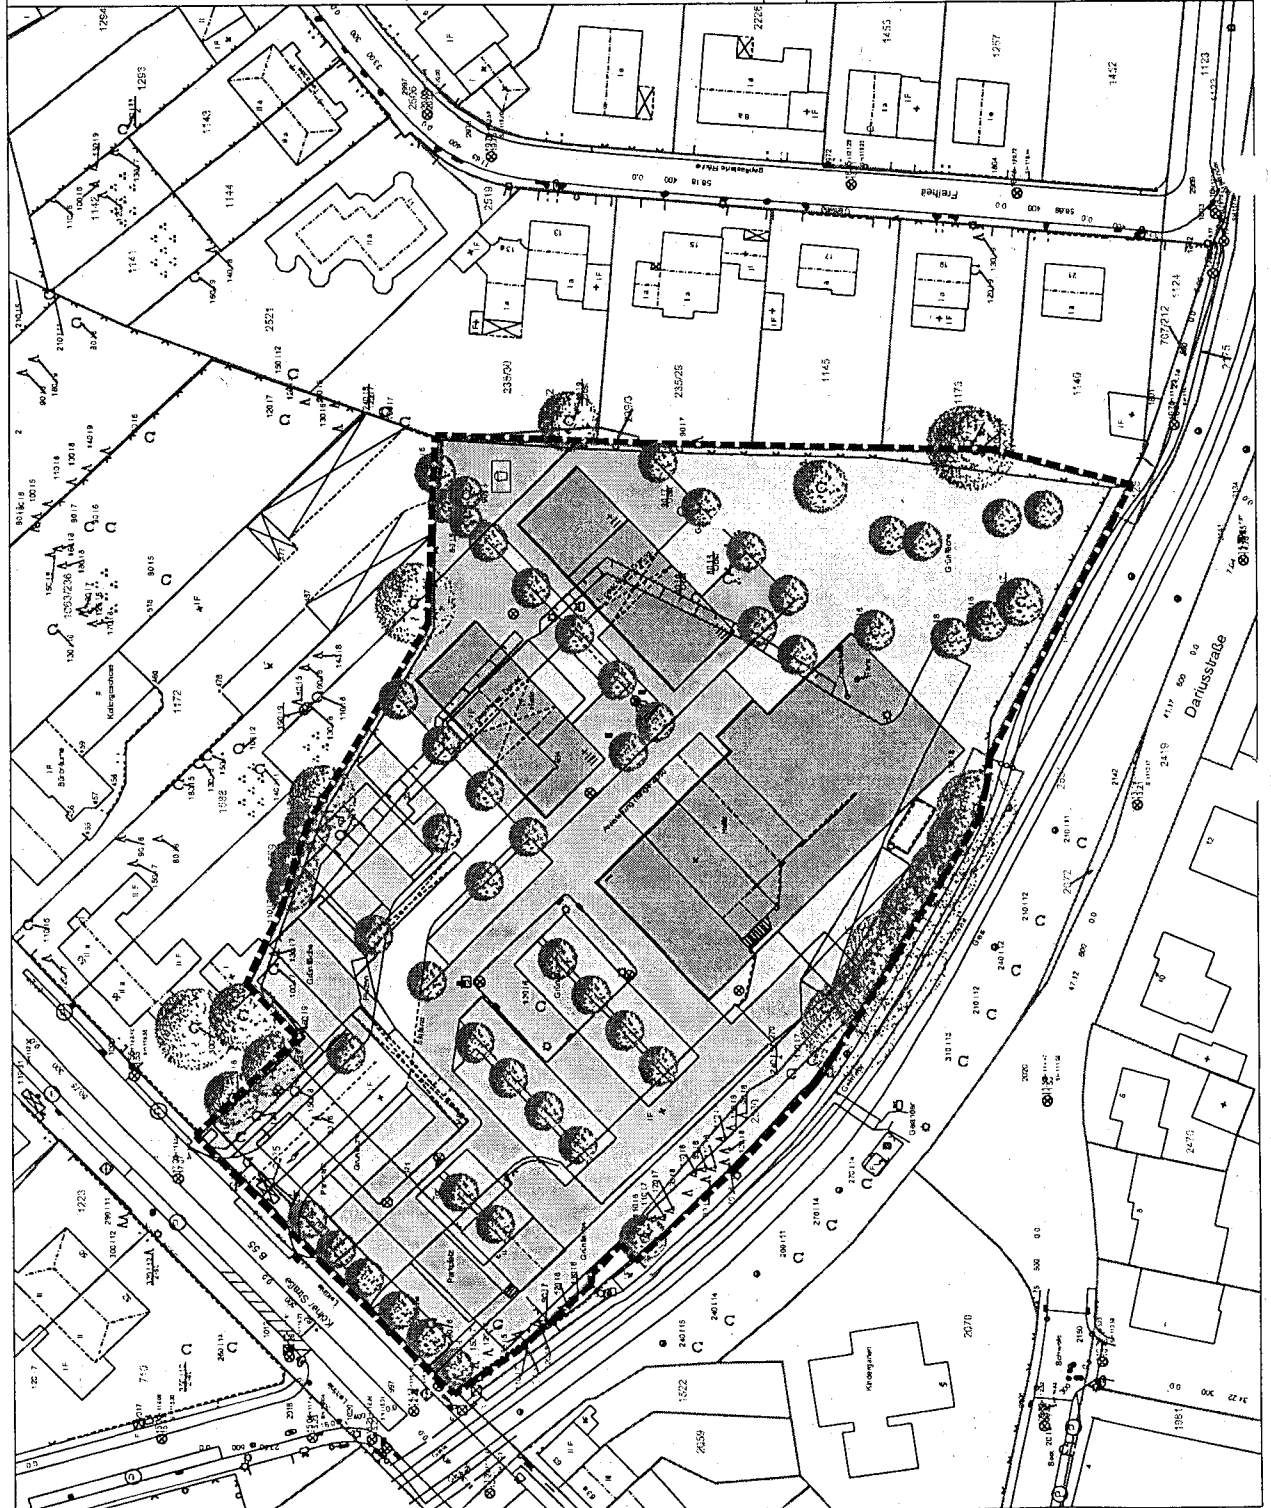

Legende	
Baustruktur	Gebäude
II+	Geschosszahl (z.B. 2 Vollgeschosse + Dachausbau)
Erschließung	öffentliche Verkehrsfläche
	private Fahrgasse
	Fußweg, z.T. öffentlich
	Spielplatz
	Trafo, Bestand
Grünstruktur	private Grünfläche 1
	private Grünfläche 2
	Baum
	Spielplatz
Sonstiges	Grünze des Plangeltungsbereiches

Stadt Bergisch Gladbach, Ortsteil Bensberg

Bebauungsplan Nr. 5434, "Landschaftsverband"


Städtebaulicher Vorentwurf


Stand: Januar 2004
Maßstab: 1: 500

Planungsbüro: Verfassner:



DIETER REELE
STEFAN HASSE
Lörcherstr. 24
51105 Köln
(Dipl.-Ing. Stefan Hasse)

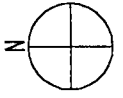

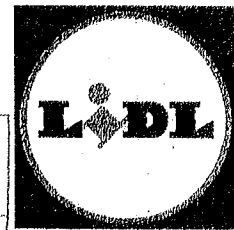

LIDL-Lebensmittel-Märkte

02. März 2004

Lidl GmbH & Co. KG - Expansionsbüro - Pützchens Chaussee 137 - 53229 Bonn

02.03. / 20

Stadt Bergisch Gladbach
FB 6
z. H. Herrn Löhlein
PF 20 09 20

Stadt Berg. Gladbach

2004 MAR 02 09:12

51439 Bergisch Gladbach

Ihr Zeichen

Ihre Nachricht vom

Unser Zeichen

Durchwahl

Datum

BA/BE

26.02.2004

Objekt in Bergisch Gladbach-Bensberg, Kölner Straße 59-61, ehemalige Straßenmeisterei

Sehr geehrter Herr Löhlein,

als Eigentümer des o. g. Grundstückes beantragen wir hiermit die Einleitung des Bebauungsplanverfahrens für B-Plan-Nummer 5434 „Landschaftsverband“ nach § 12 Vorhaben- und Erschließungsplan, Abs. 2.

Für Rückfragen stehen wir Ihnen gerne zur Verfügung und verbleiben

mit freundlichen Grüßen

Lidl GmbH & Co. KG
Expansionsbüro Bonn

ppa. Oliver Bach

L. V. Kai Benz