


Übersichtsplan

Bebauungsplan Nr. 57
- Hammermühle 1. Änderung -
Maßstab 1:2500

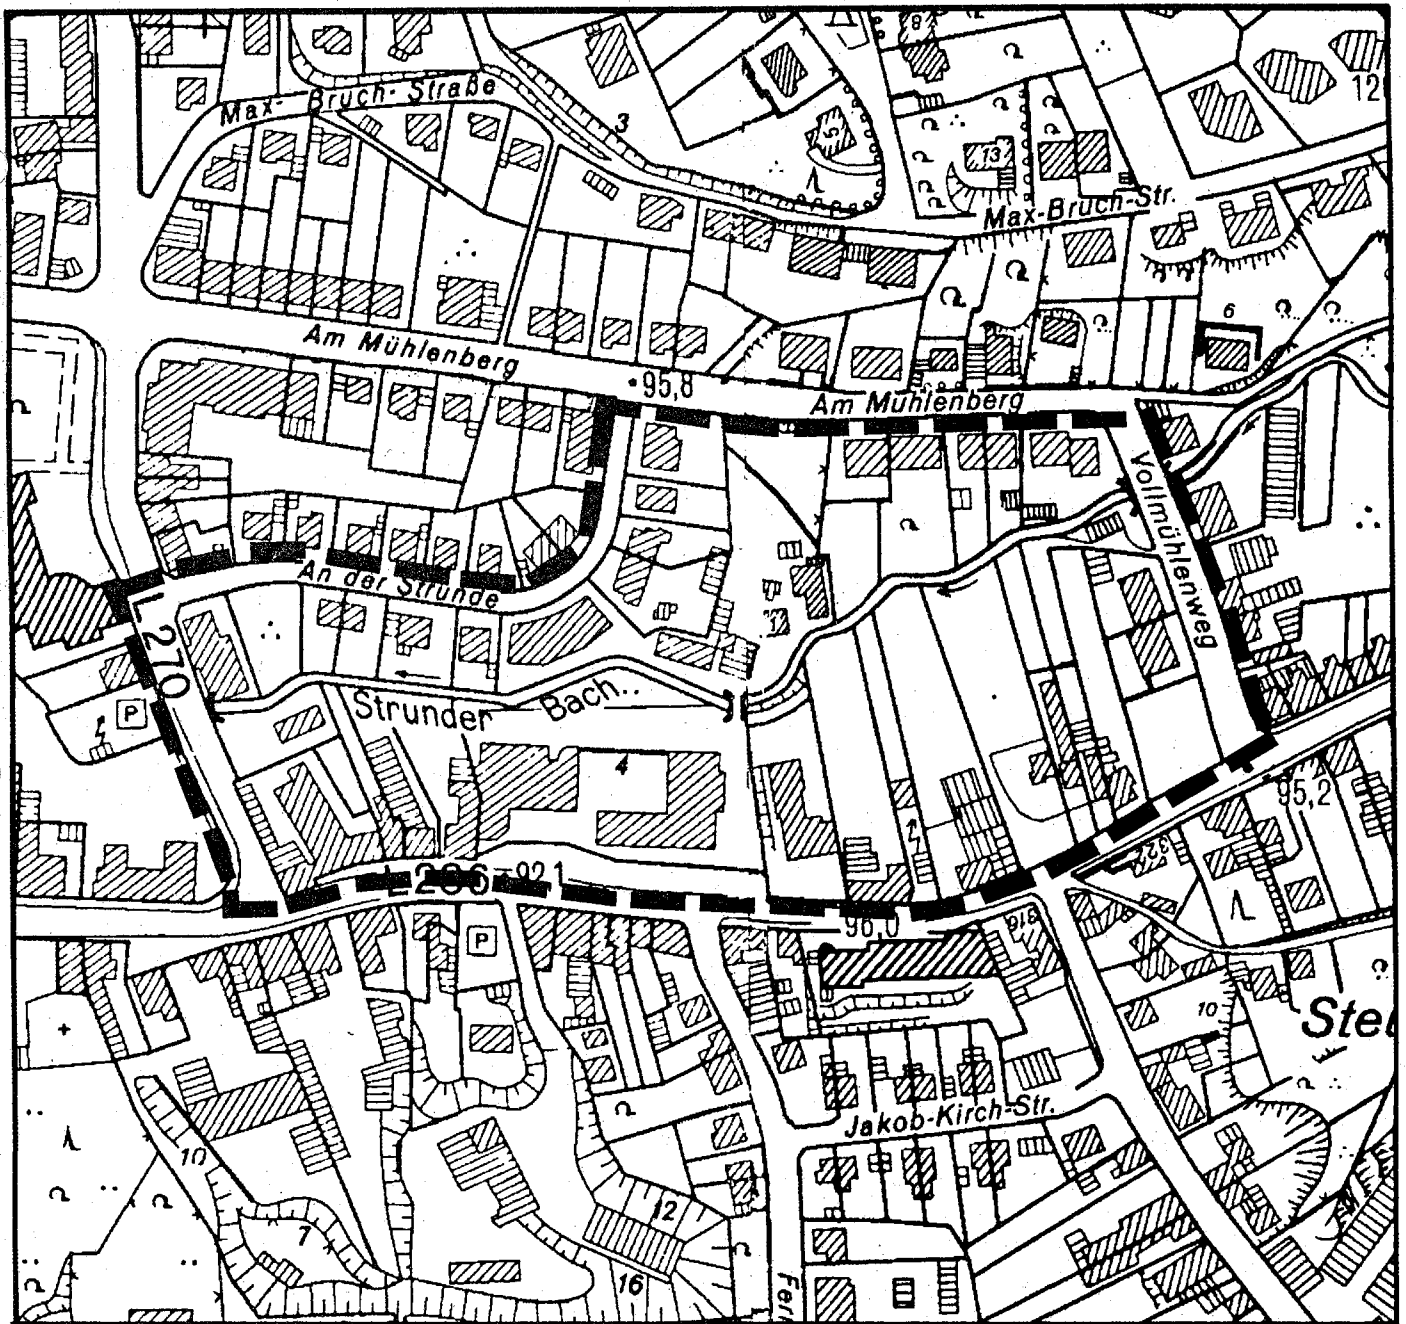

Bebauungsplan Vorentwurf Nr. 57 -Hammermühle- 1. Änderung

ohne Maßstab

