



Bebauungsplan Nr. 2128, Teil 1 - Nicolaus-Cusanus-Gymnasium - - Ausschnitt -

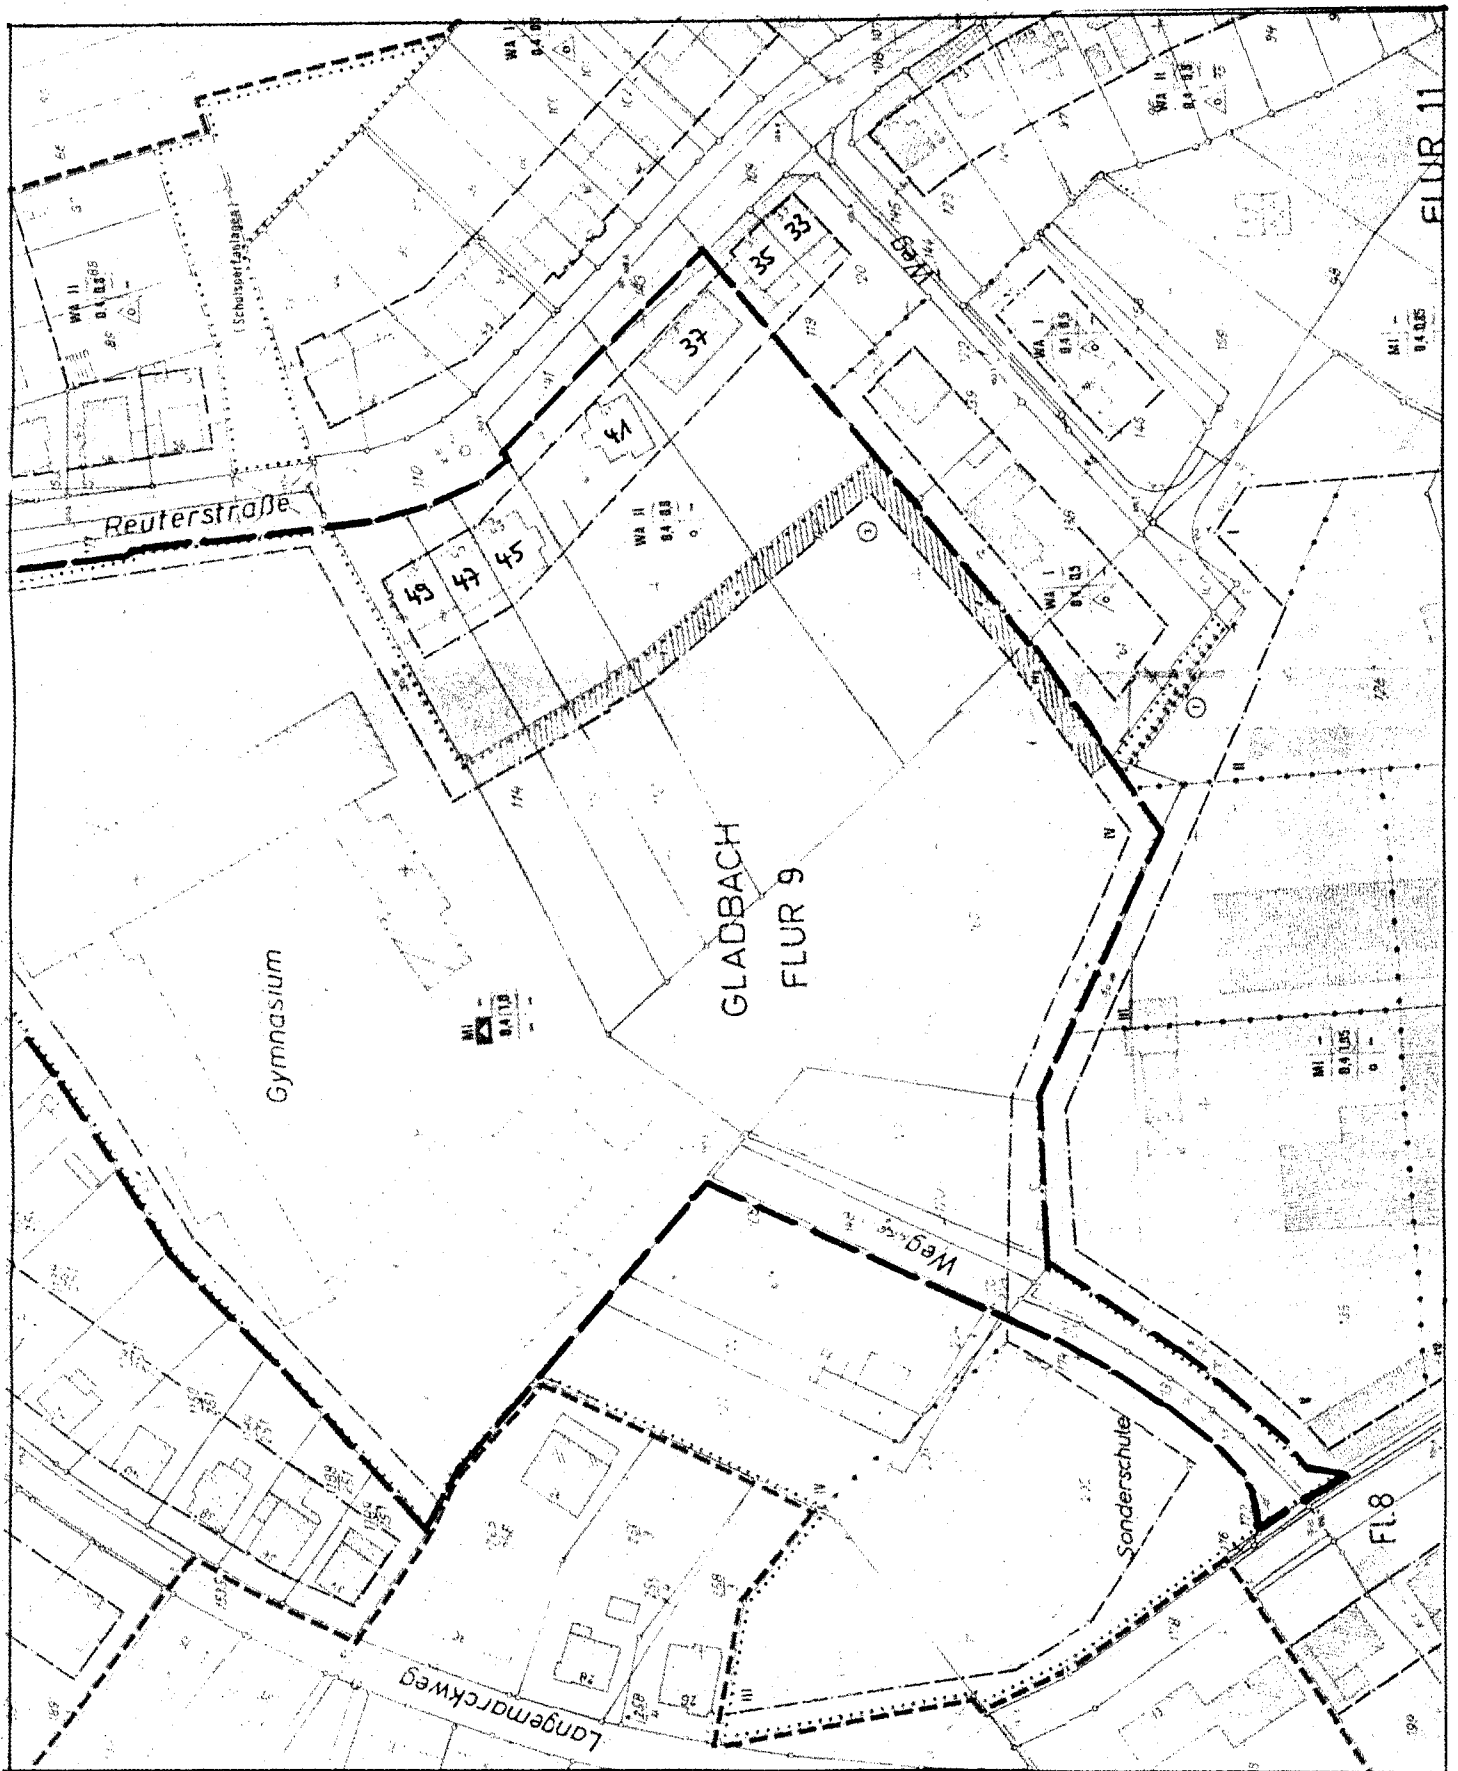

Städtebaulicher Vorentwurf
zum Bebauungsplan Nr. 2128 Teil 1
–Nicolaus-Cusanus-Gymnasium- 1. Änderung
ohne Maßstab

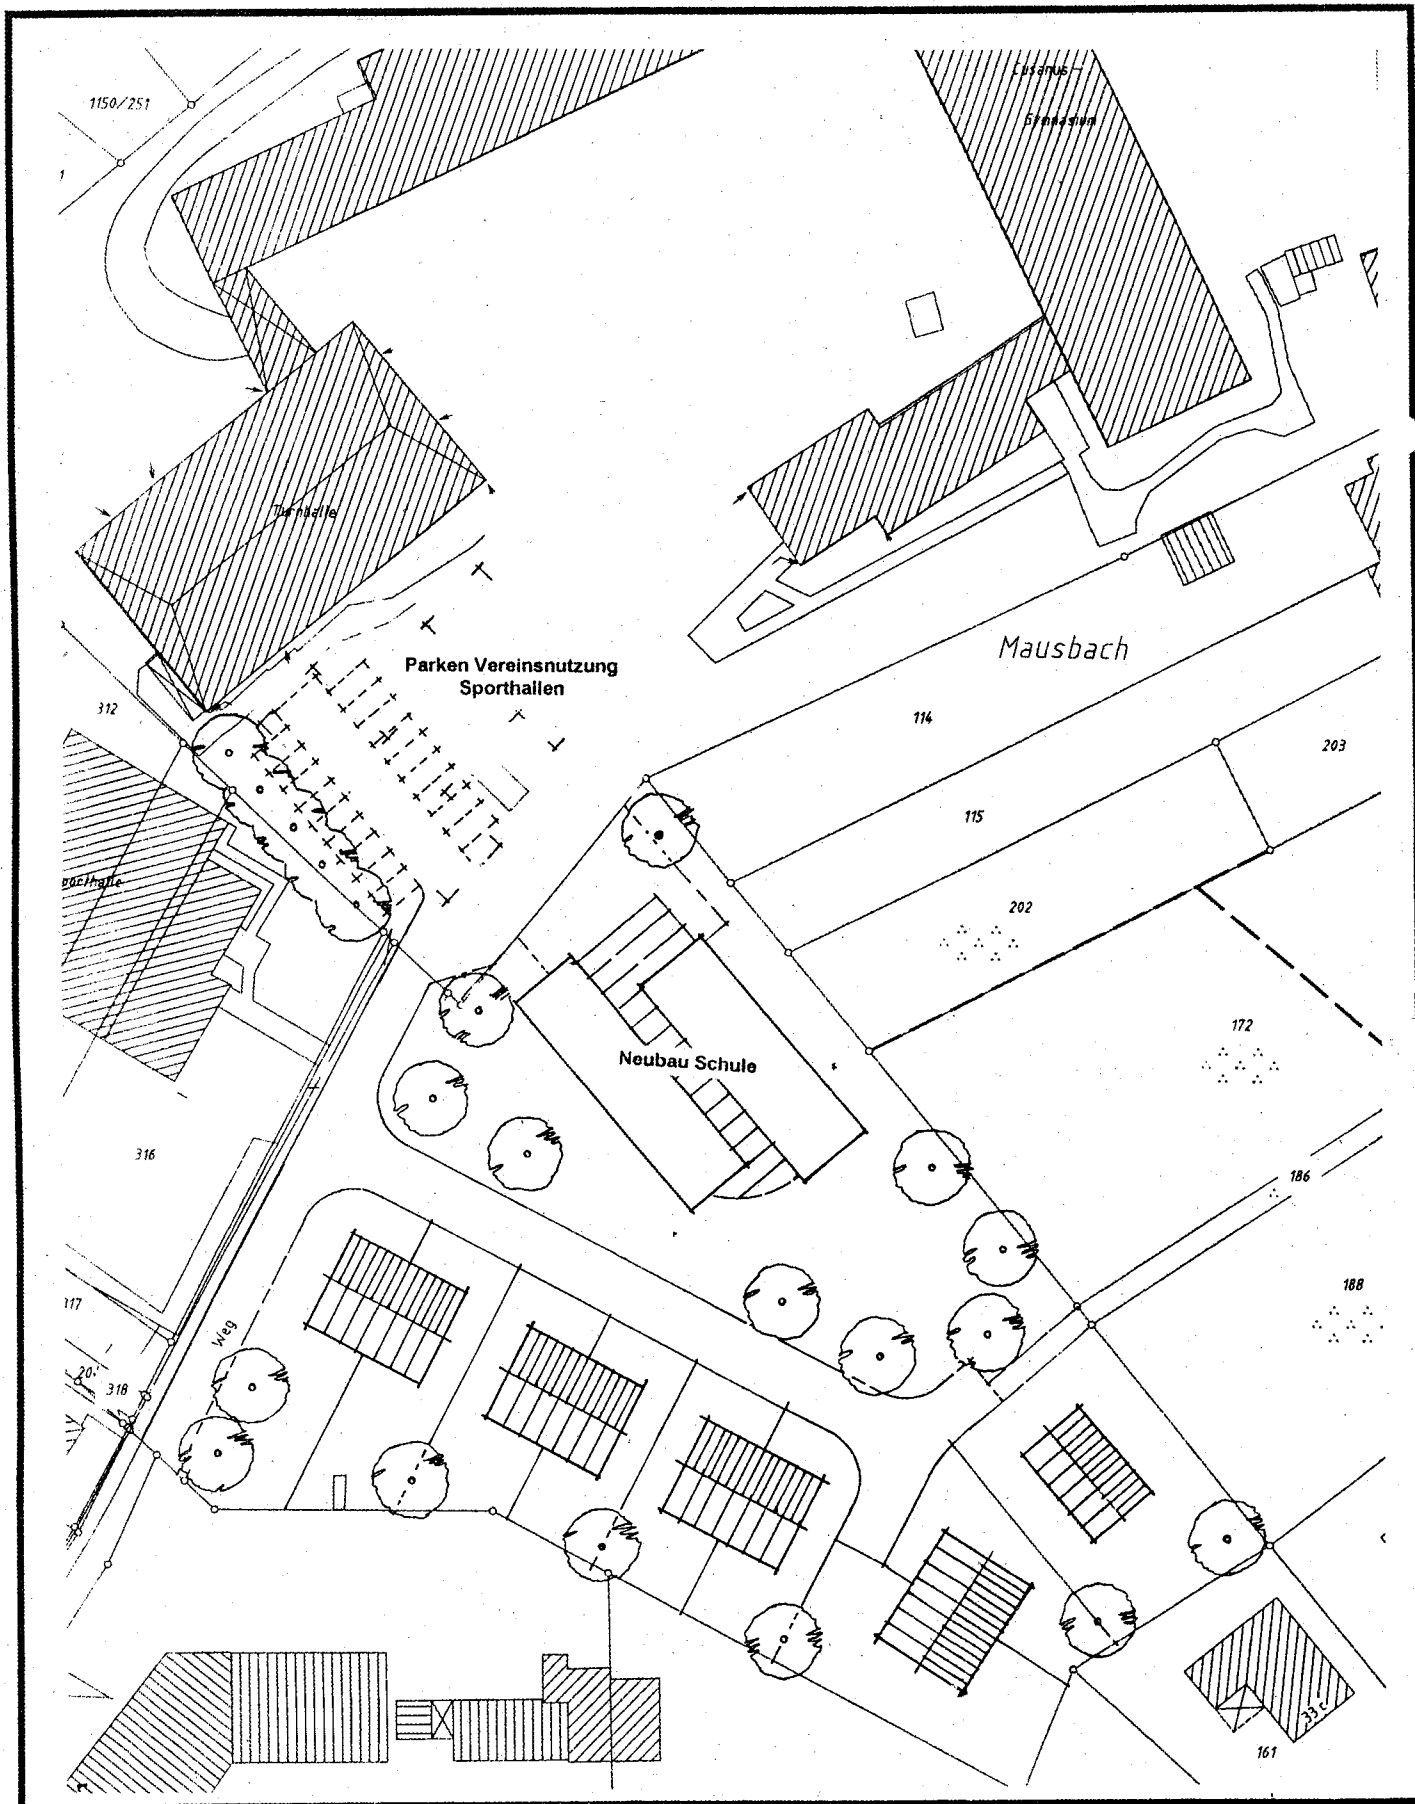

**Überarbeiteter
Städtebaulicher Vorentwurf**
zum Bebauungsplan Nr. 2128 Teil 1
-Nicolaus-Cusanus- Gymnasium- 1. Änderung
ohne Maßstab

