


ANLAGE 1

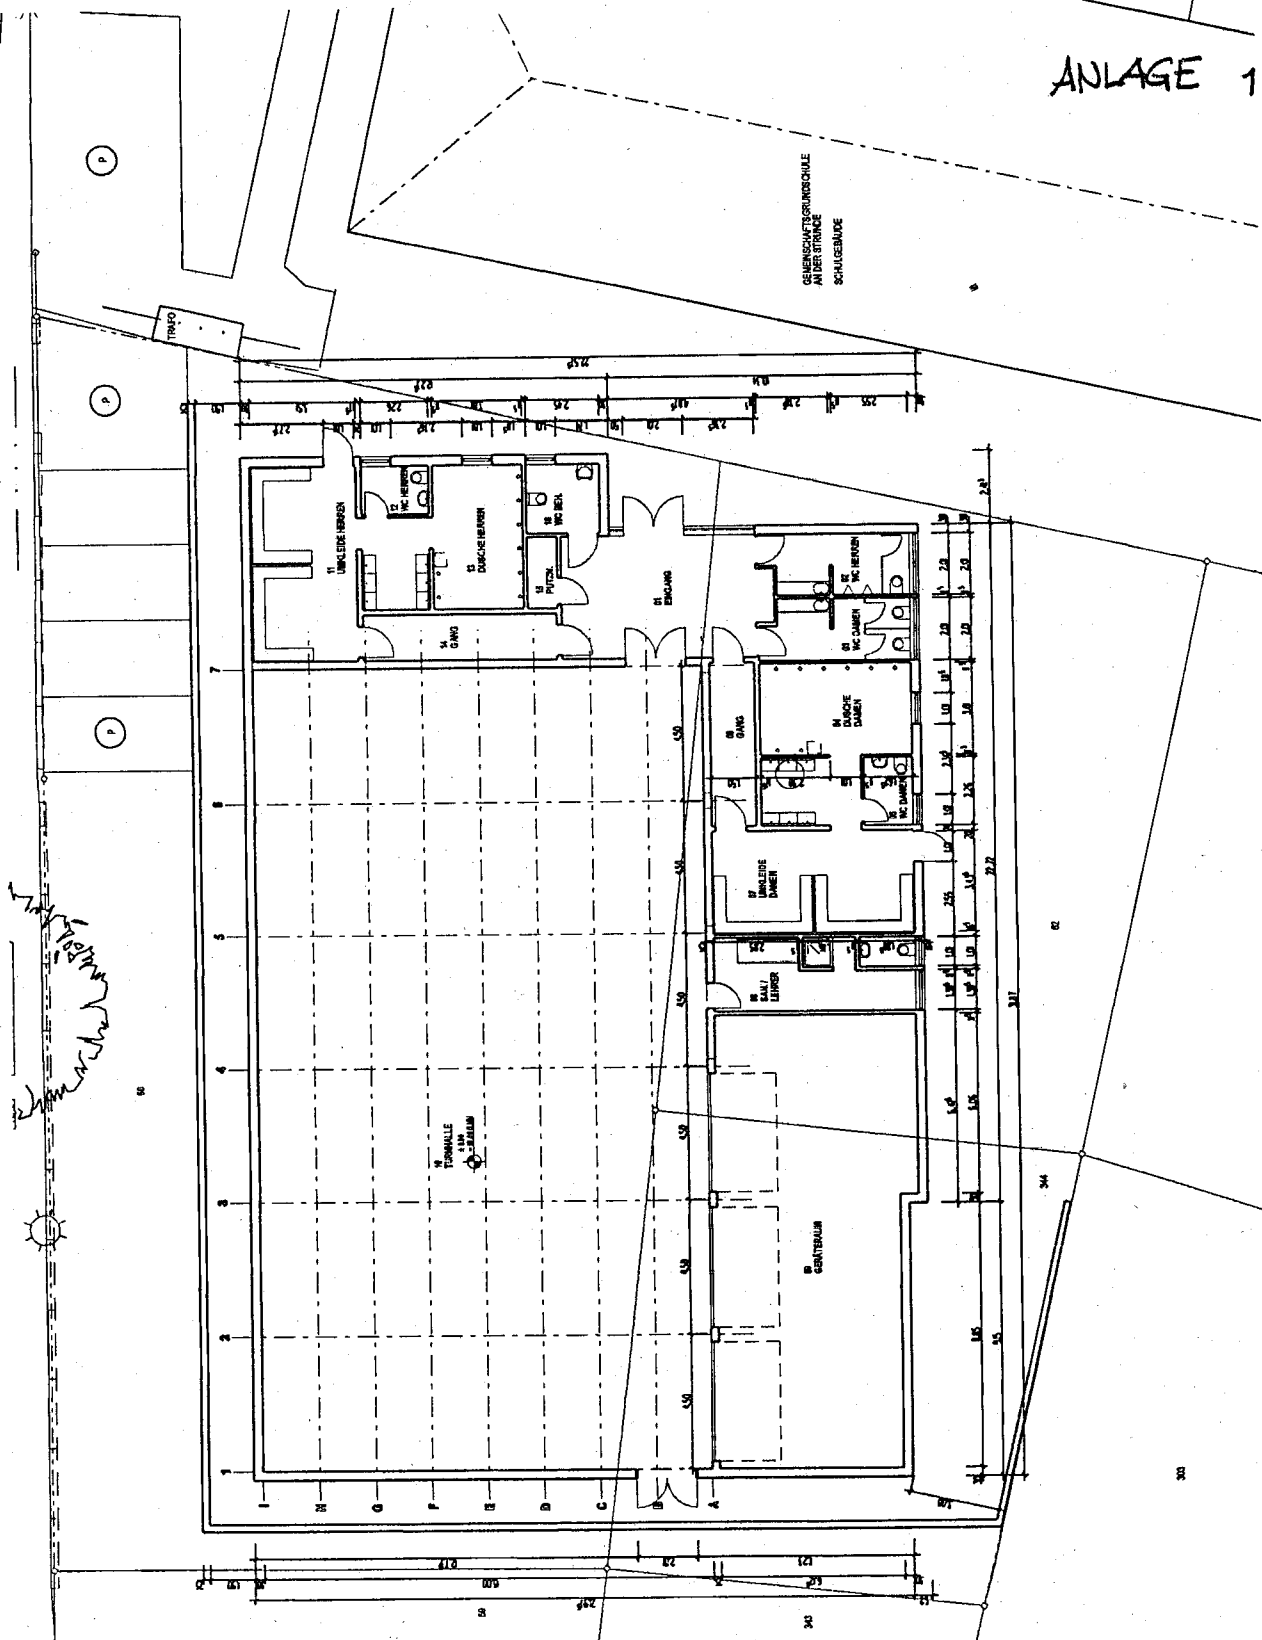

STADT BERGISCHE GLADBACH FACHBEREICH 6 - 650 HOCHBAU

GRUNDSCHULE AN DER STRUNDE
NEUBAU TURNHALLE

GRUNDRISSE
M 1 : 250



ENTWURFSPLAN

BEARB. / GEZ. MV / KTZ

PROJ. / MASSN.

DATUM 27.04.05

BLATT / INDEX E 01

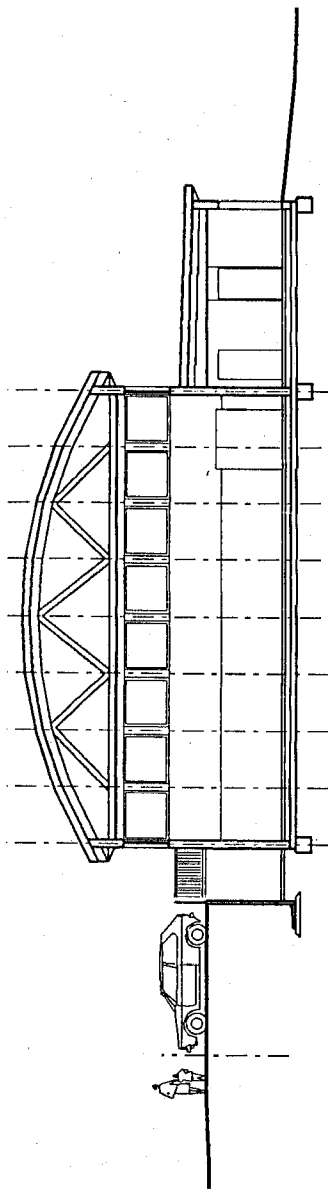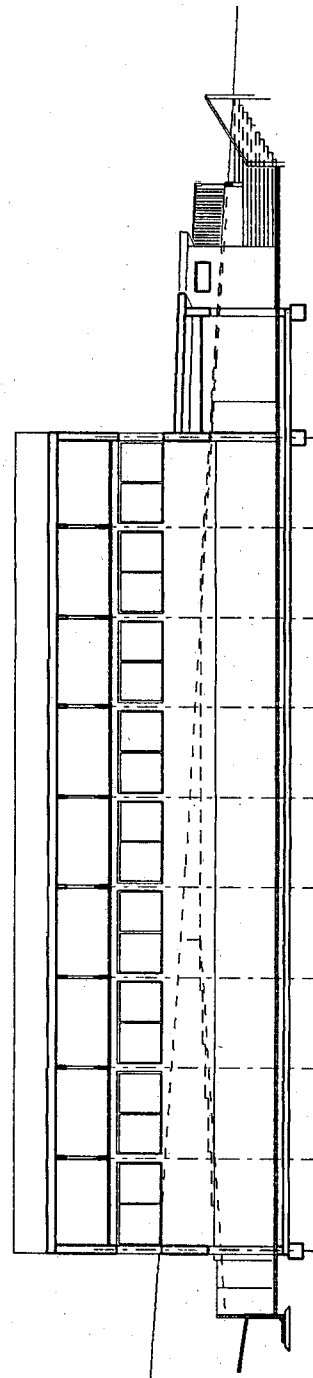**SCHNITT A-A****SCHNITT B-B**

STADT BERGISCH GLADBACH FACHBEREICH 6 - 650 HOCHBAU

**GRUNDSCHULE AN DER STRUNDE
NEUBAU TURNHALLE**

SCHNITT A-A u. B-B

M 1 : 250

ENTWURFSPLAN

BEARB. / GEZ. **MV / KTZ**

PROJ. / MASSN.

DATUM

27.04.05


BLATT / INDEX

E 02

Offene Ganztagschule der katholischen Grundschule "An der Steinbreche", Refrath

Bauherr:
Elternverein L
vertreten durch:
Halt
51427 Ber
Architekt:
Dipl. Ing J
51427 Ber



ANLAGE

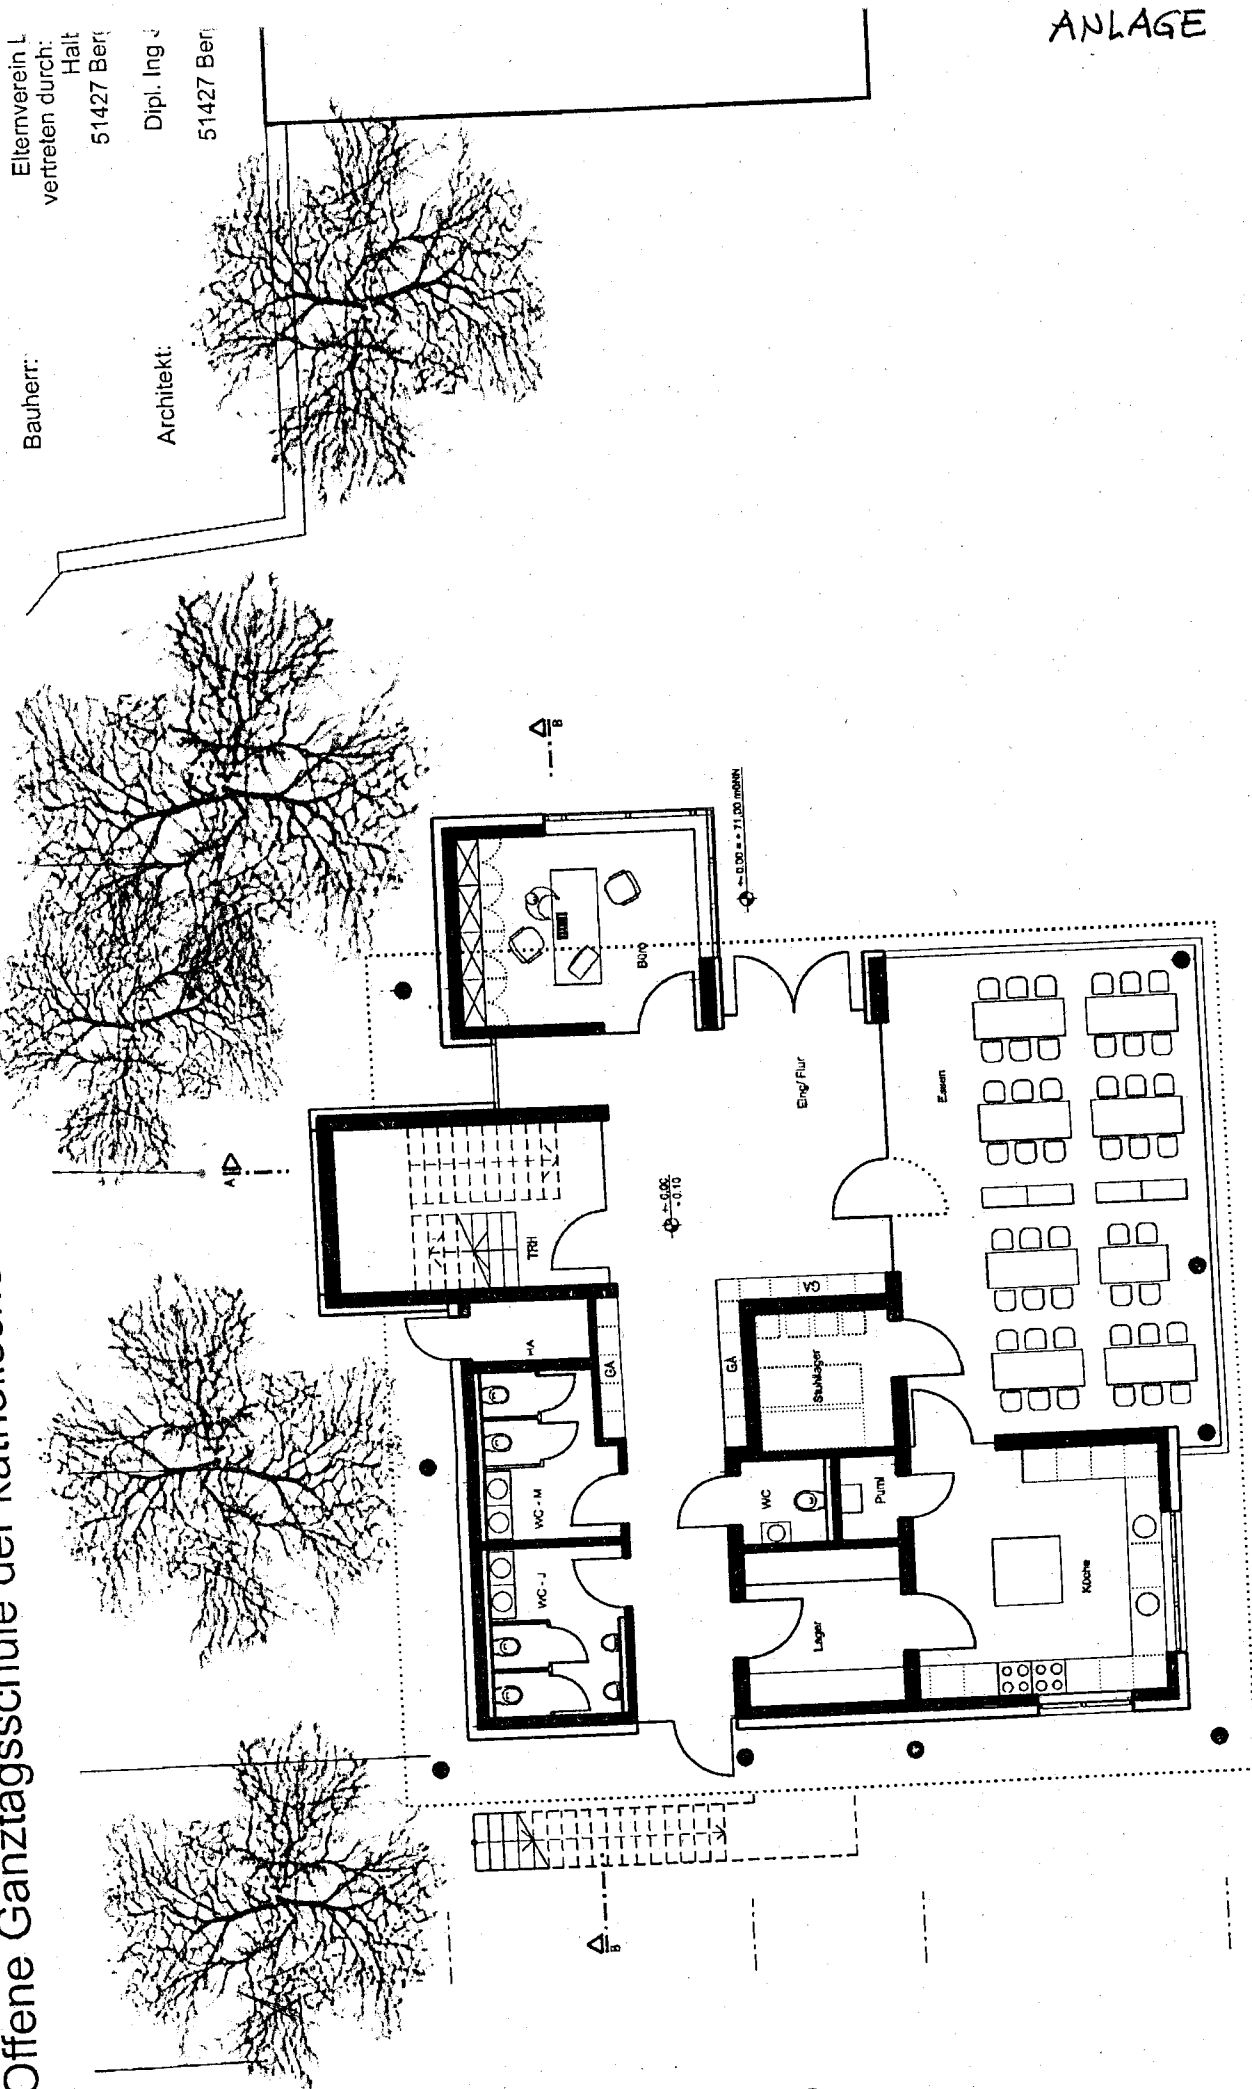

Bauherr:

Elk
vertre


Architekt:

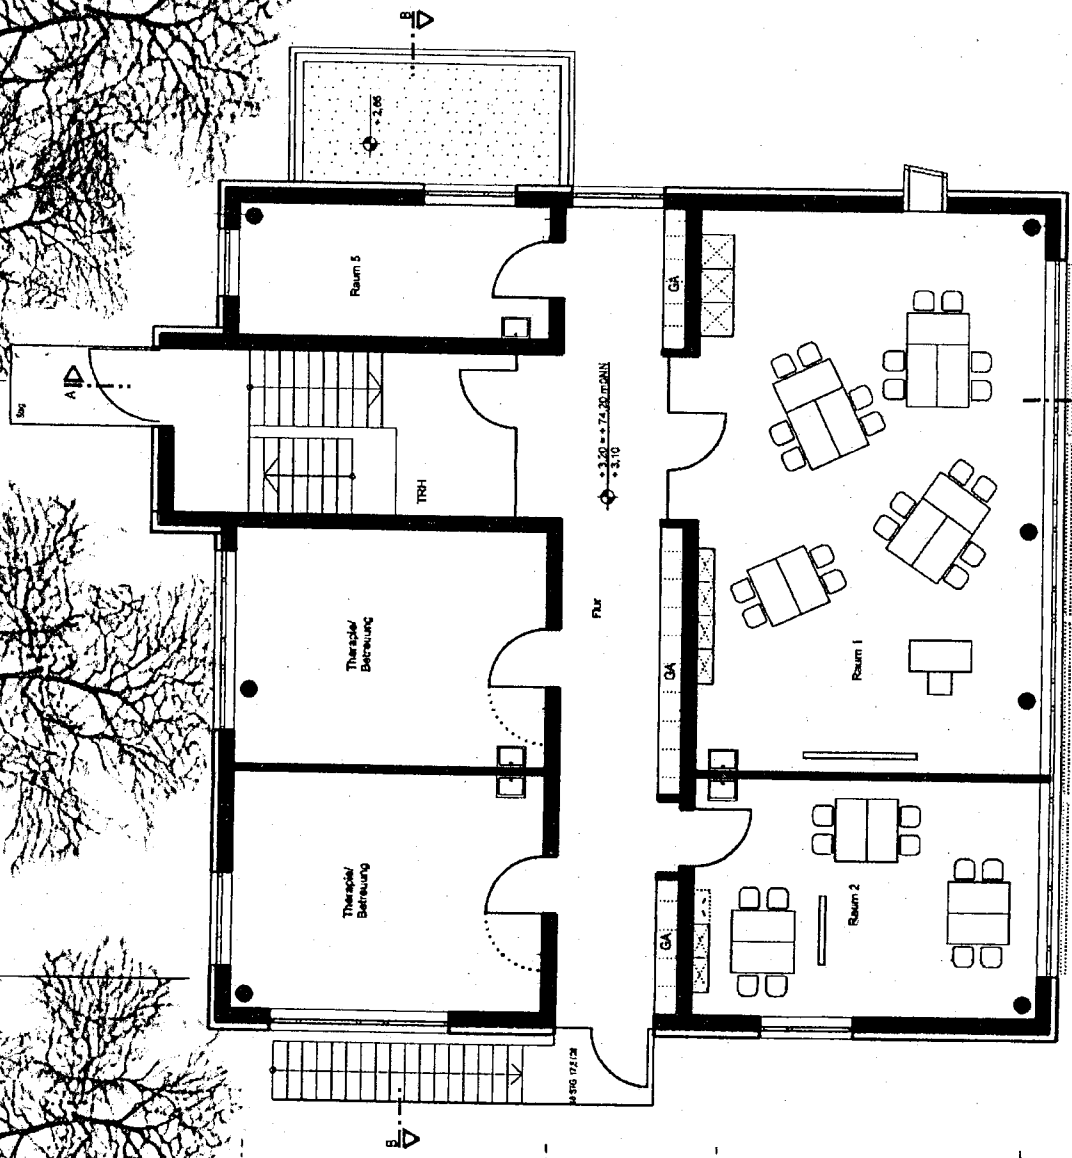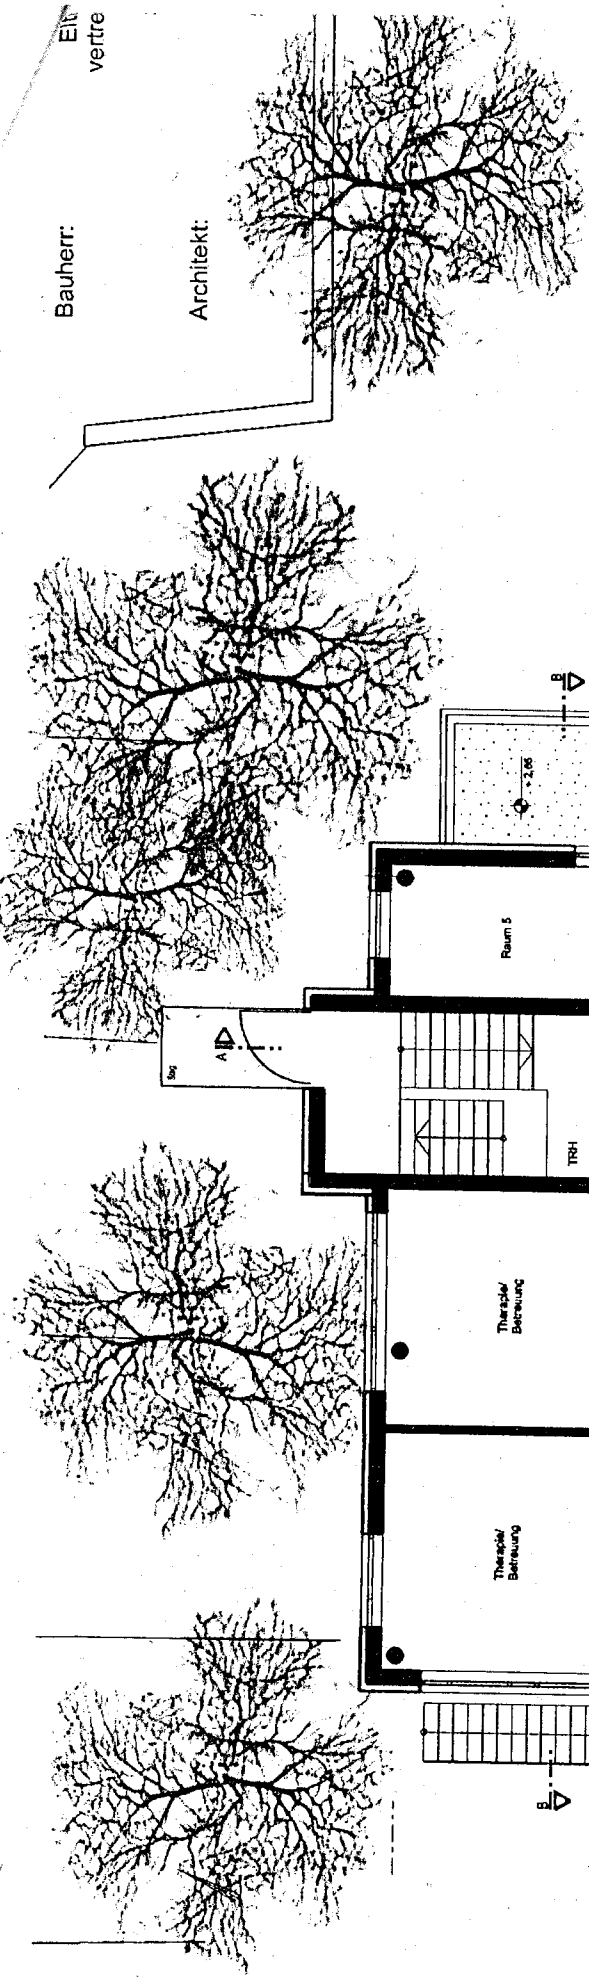

Obergeschoßgrundriss M 1:100


Pausenhof Erstklöster

Raumschnitt

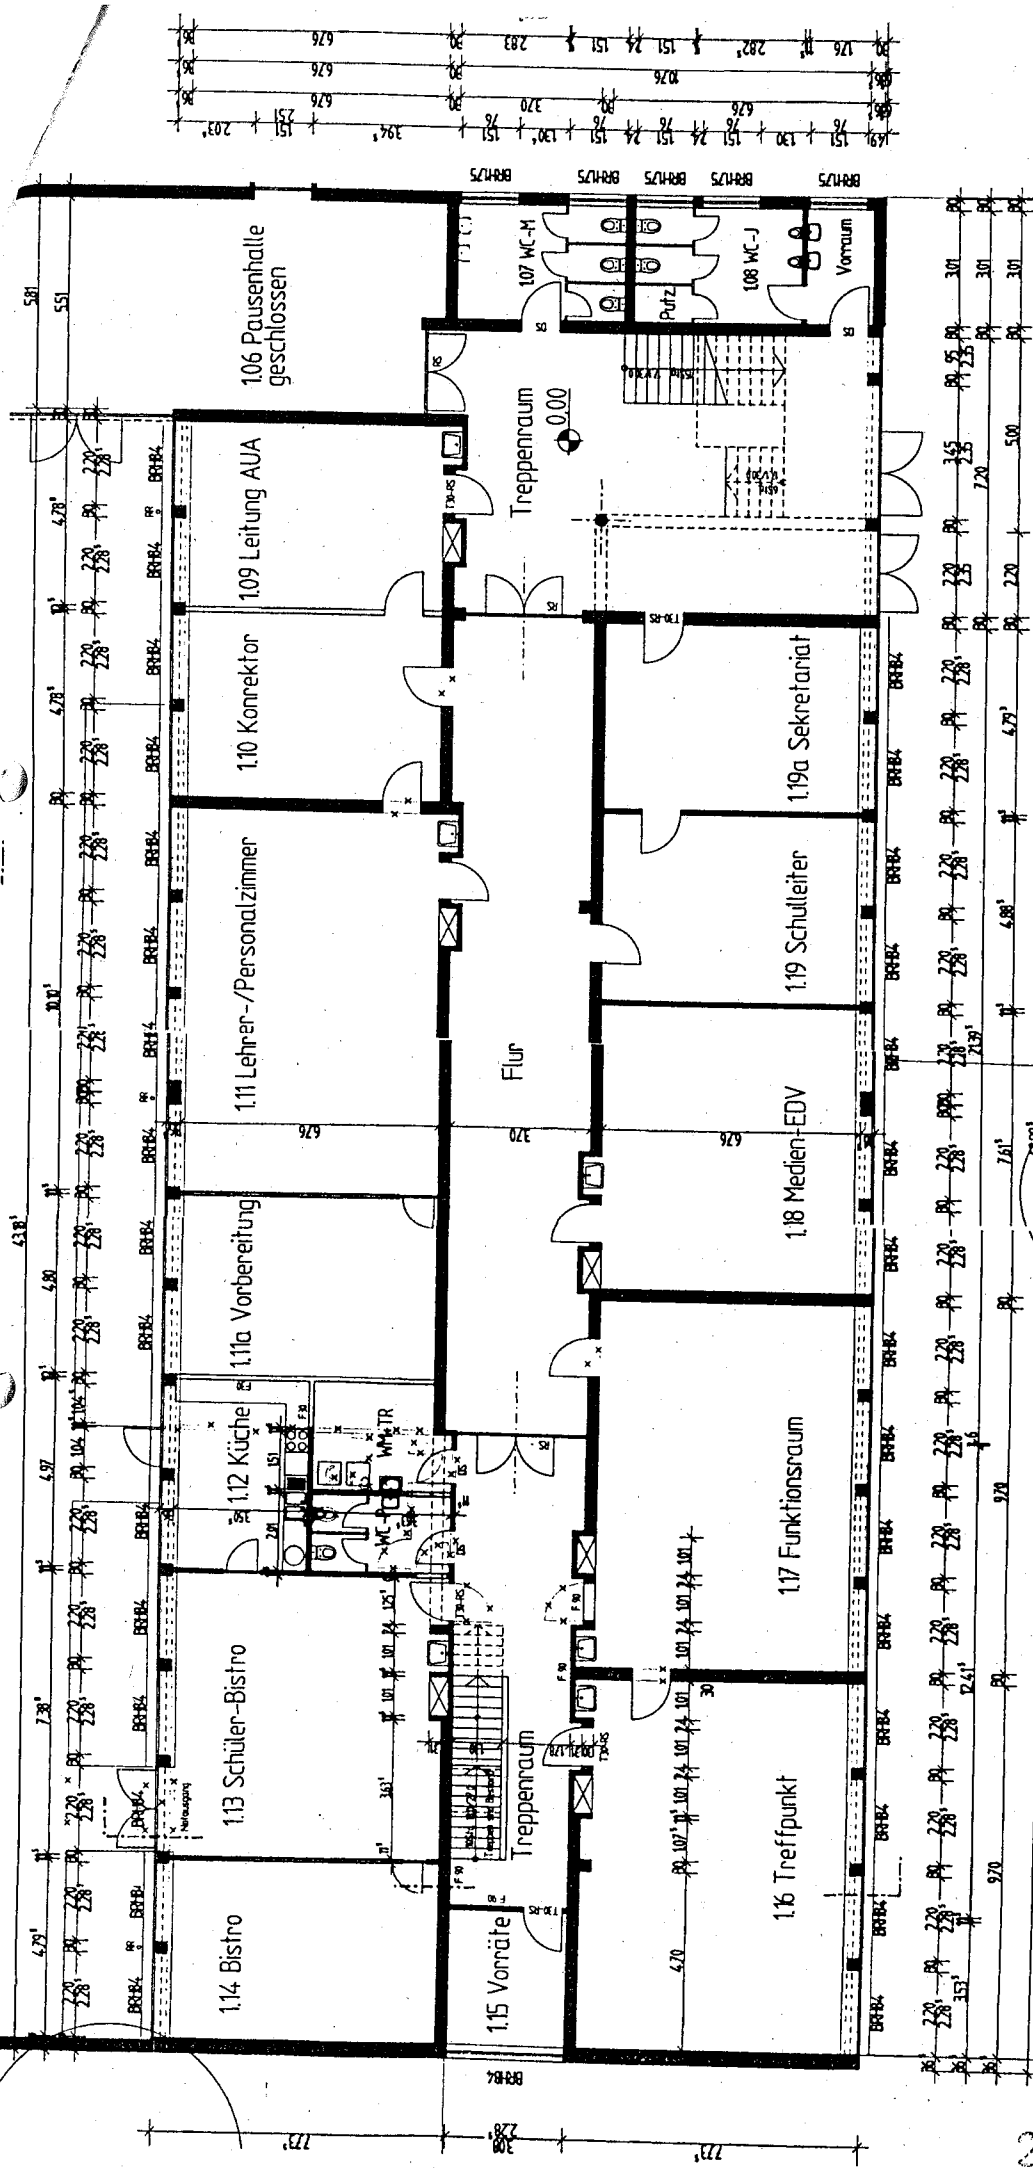

Zum Bauantrag vom 15.03.05	
Bauvertraben	Aufsichtung u. Nutzungszänder EGS Pflanzhof-Off. Grundstück Pflanzhof-Off. Grundstück 51469 Bergisch Gladbach
Bauherr	AWG Arbeitsgemeinschaft Kommunale Bau- und Berg An Bauvertraben 59 51469 Bergisch Gladbach
Zihrung	ERDGESCHOSS
 BIGL BARTSCH GREDE & LAYBACH ARCHITECTEN (G) Bergische Straße 11 51469 Bergisch Gladbach	


ANLAGE 6

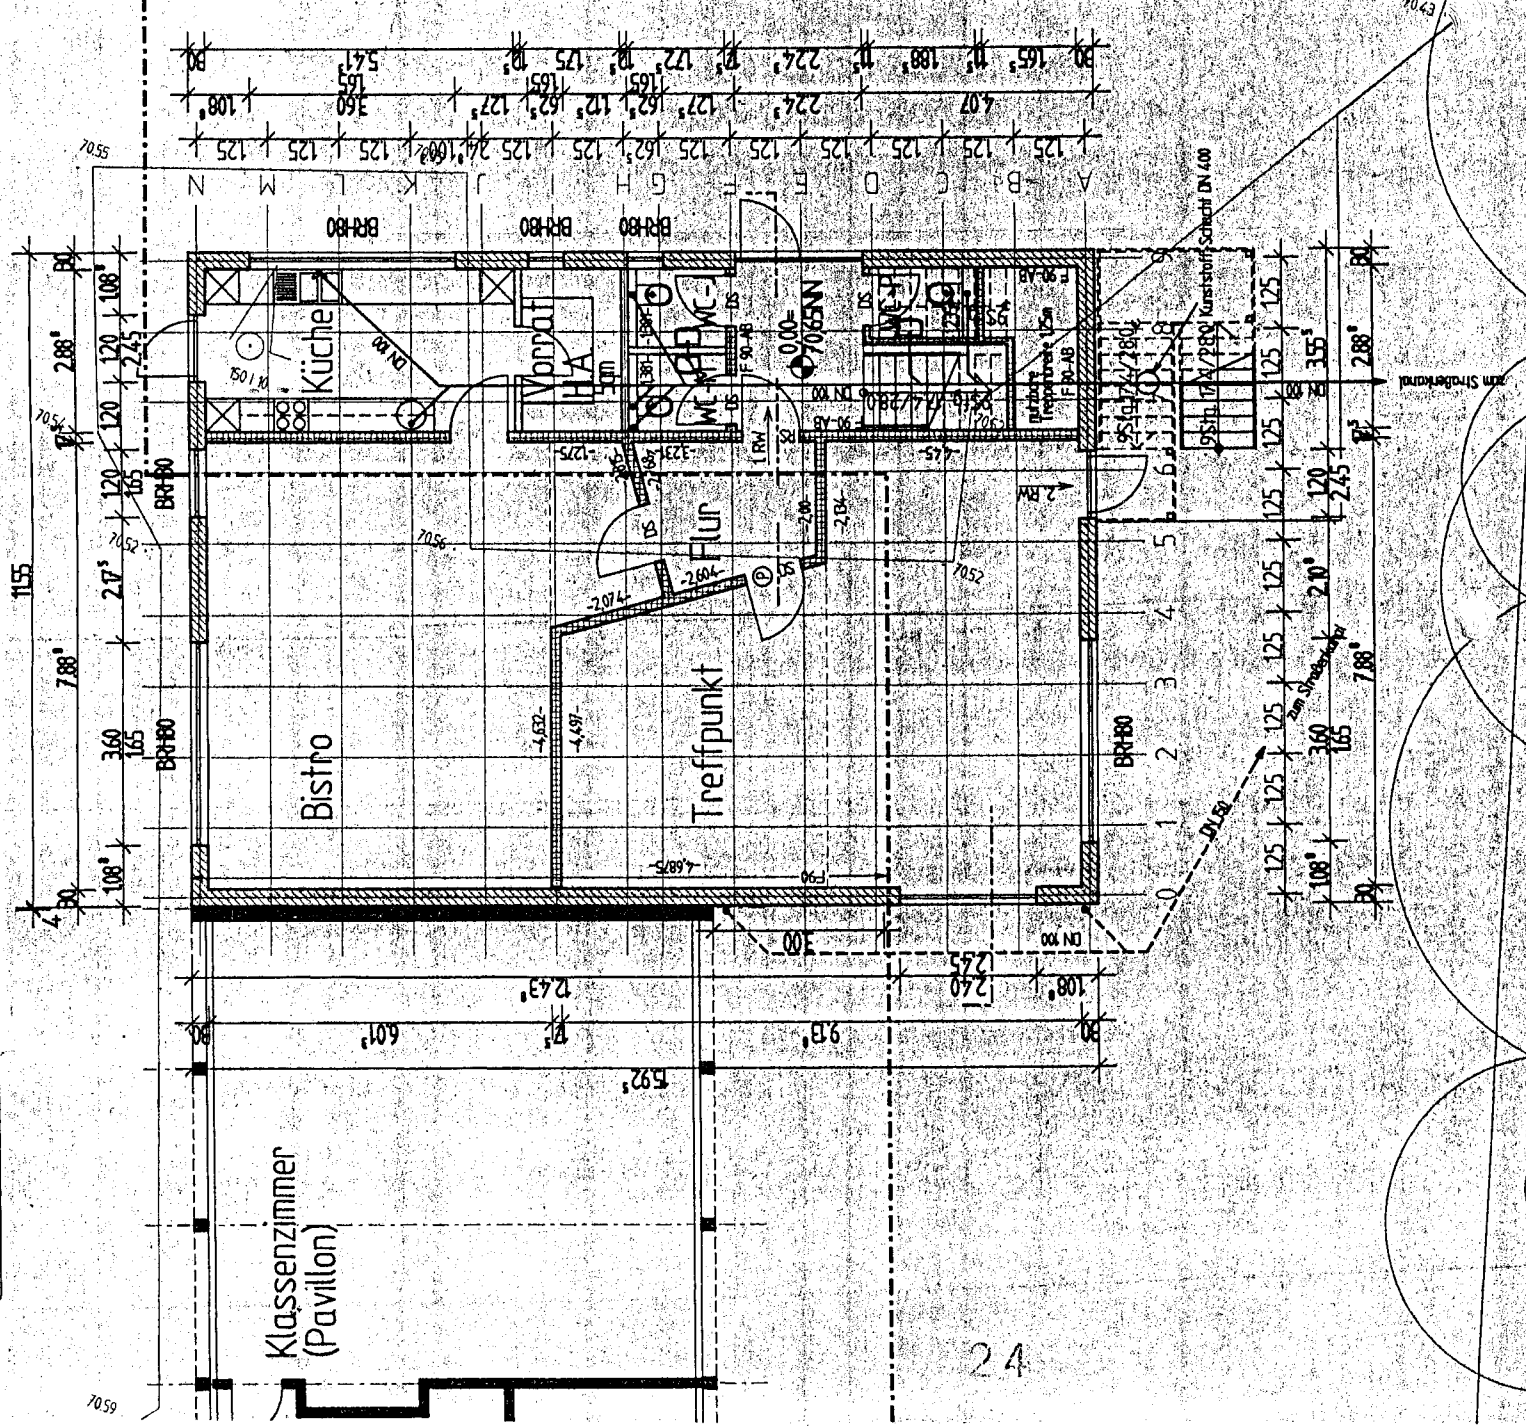

Zum Bauantrag vom 24.02

Bauvorhaben	Neubau Offene Ganztagschule Gemeinschaftsschule R Wittenbergstraße 3 51427 Bergisch Gladbach
Bauherr	AWO Arbeiterwohlfahrt Kreisverband Rhein-Berg Am Bienenbusch 59 51469 Bergisch Gladbach
Zeichnung	ERDGESCHOSS
	BIGL BARTSCH GREDE de KAMP ARCHITEKTEN Bismarckstr. 10 51469 Bergisch Gladbach


ANLAGE 7

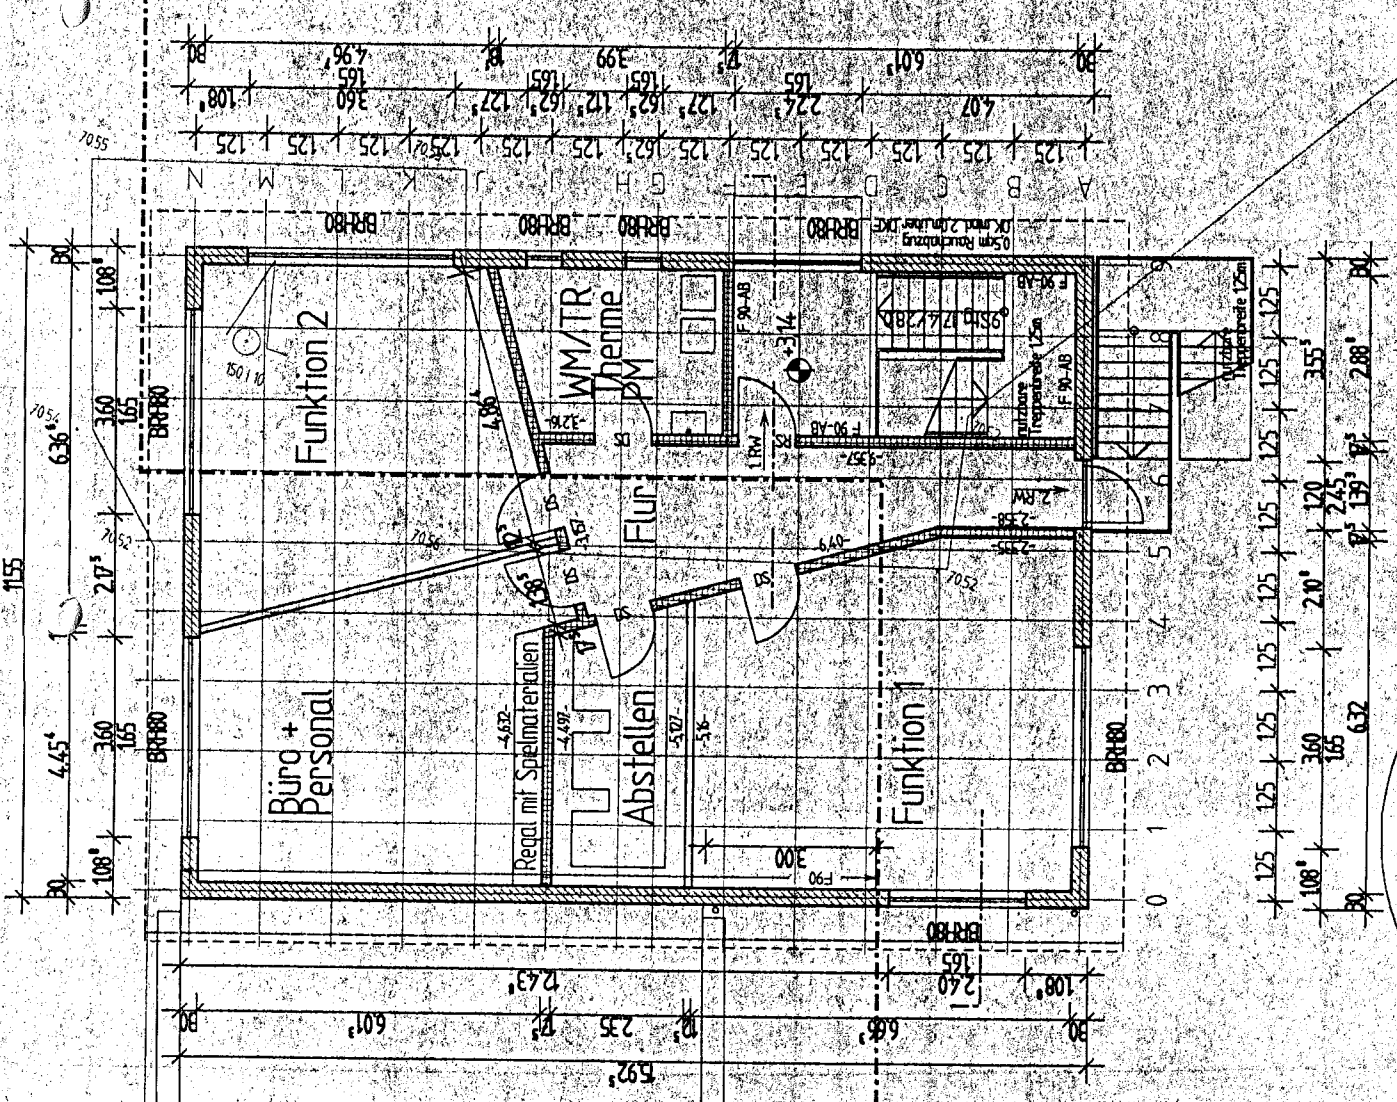


fläche Pavillon

Zum Bauantrag vom 24.02.	
Bauvorhaben	Neubau Offene Ganztagschule Gemeinschaftsgrundschule Reif Wittenbergstraße 3 51427 Bergisch Gladbach
Bauherr	AWO Arbeiterwohlfahrt Kreisverband Rhein-Berg Am Birkenbusch 59 51469 Bergisch Gladbach
Zeichnung	OBERGESCHOSS
 BARYSCH BREDE de U+U 1907 ARCHITEKTEN Bergischer Str. 17 51469 Bergisch Gladbach Fax 937 4 24 Tel 9202 955 www.bgl-architekten.de	

ANLAGE 9

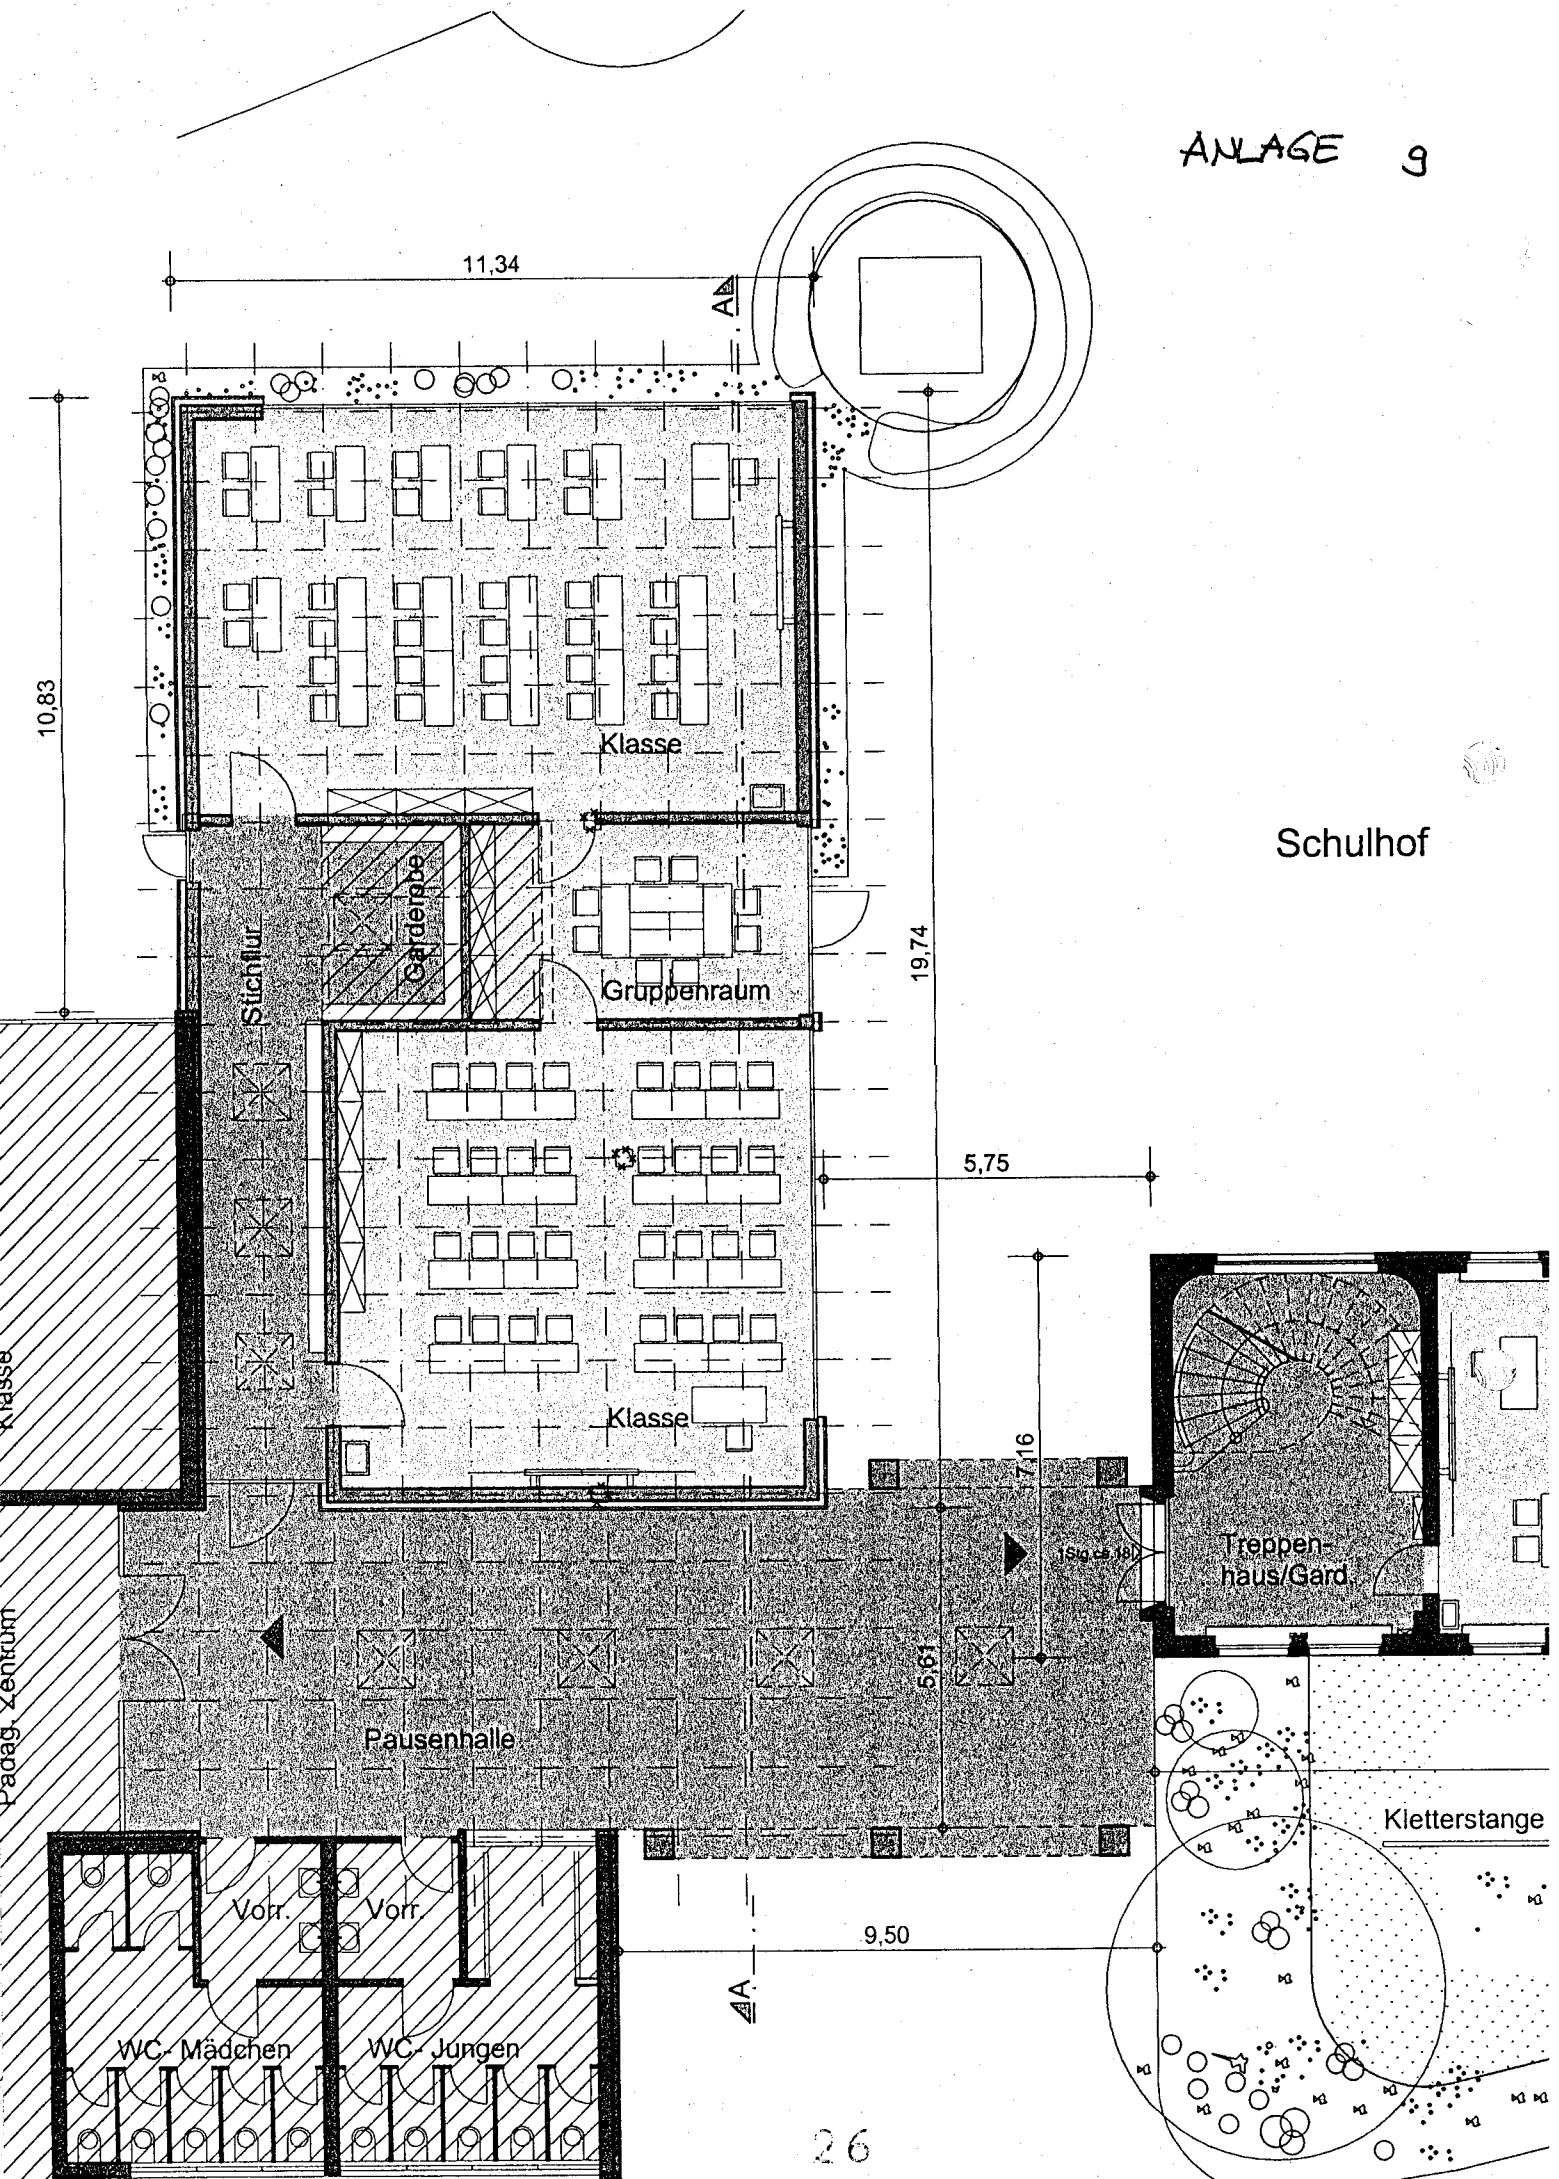

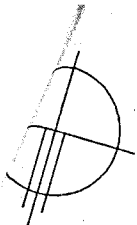

190.01 Ebene 1

FRANKEN + KREFT
ARCHITEKTEN


DEUTSCHER PLATZ 1
51429 BERG, GLADBACH
TEL 02204/ 5872-0 FAX -20
FK-ARCHITEKTEN@t-online.de

PROF BRUNO FRANKEN E
DIPL - ING JÜRGEN KI

Umbau
Concordia Grundschule
Berg, Gladbach Schläge
Ausbau
Offene Ganztagschule
Anbau 2-Klassentrakt


Bauherr:
Stadt Bergisch Gladbach
Schulverwaltung FB4
Wilhelm Wagener Platz
51429 Bergisch Gladbach

Vorentwurf vom: 06.04
Grundriss: Concordia
Gemauert: 1
Flur: 06.04.06
Flurstück: 1
Maßstab: 1
Datum: 06.04.06
gezeichnet: Eben
Bottornat: Ogata

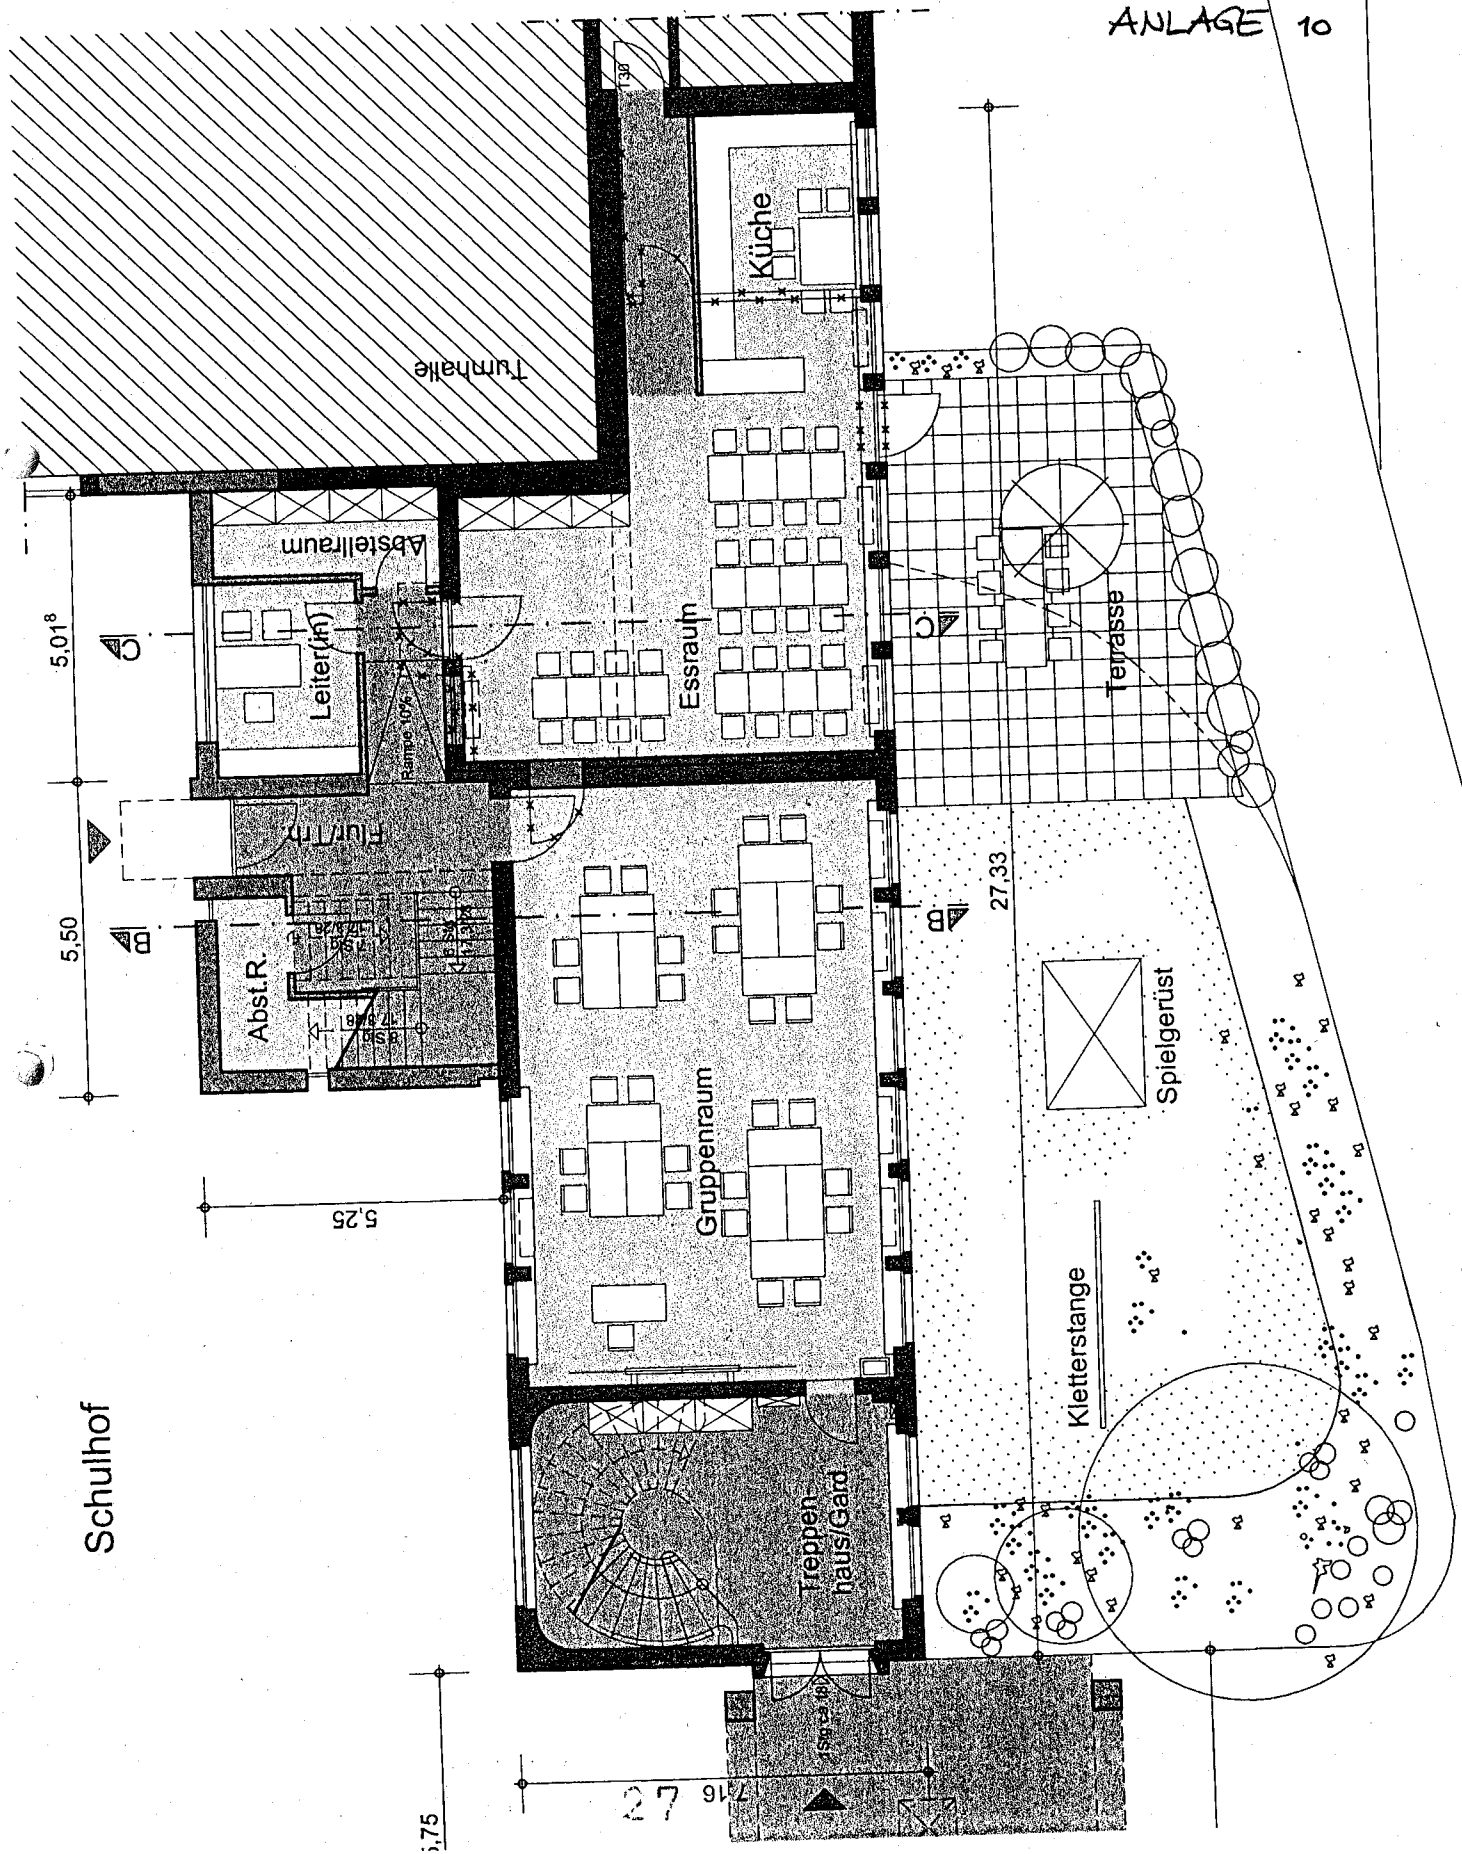

ANLAGE 10
30.01 Ebene 1

inled

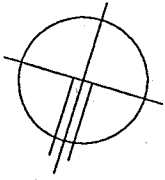

190.2.02 Ebene 2

FRANKEN + KREFT ARCHITEKTEN

DEUTSCHER PLATZ 1
51429 BERG, GLADBACH
TEL 02204/ 5872-0 FAX -20
FK-ARCHITEKTEN@t-online.de

PROF. BRUNO FRANKEN B.
DIPLOM - ING. JURGEN KR.

Umbau
Concordia Grundschule
Berg, Gladbach Schildgen
Ausbau
Offene Ganztagschule
Anbau 2-Klassentrakt

Bauherr:
Stadt Bergisch Gladbach
Schulverwaltung FB4
Wilhelm Wagener Platz
51429 Bergisch Gladbach

Vorentwurf vom: 06.04.05
Grundriss: Concordialweg
Gemarkung:
Flur:
Flurstück:
Maßstab:
Datum:
Gezeichnet:
Blatt:

10.2.02 Ogata Ebene 2

ANLAGE 11

