



Übersichtsplan

Bebauungsplan Nr. 2252 - Schule Hebborn -

Maßstab 1 : 5.000

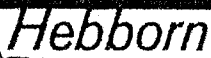


Ausschnitt aus dem Bebauungsplan Nr. 2252 – Schule Hebborn -

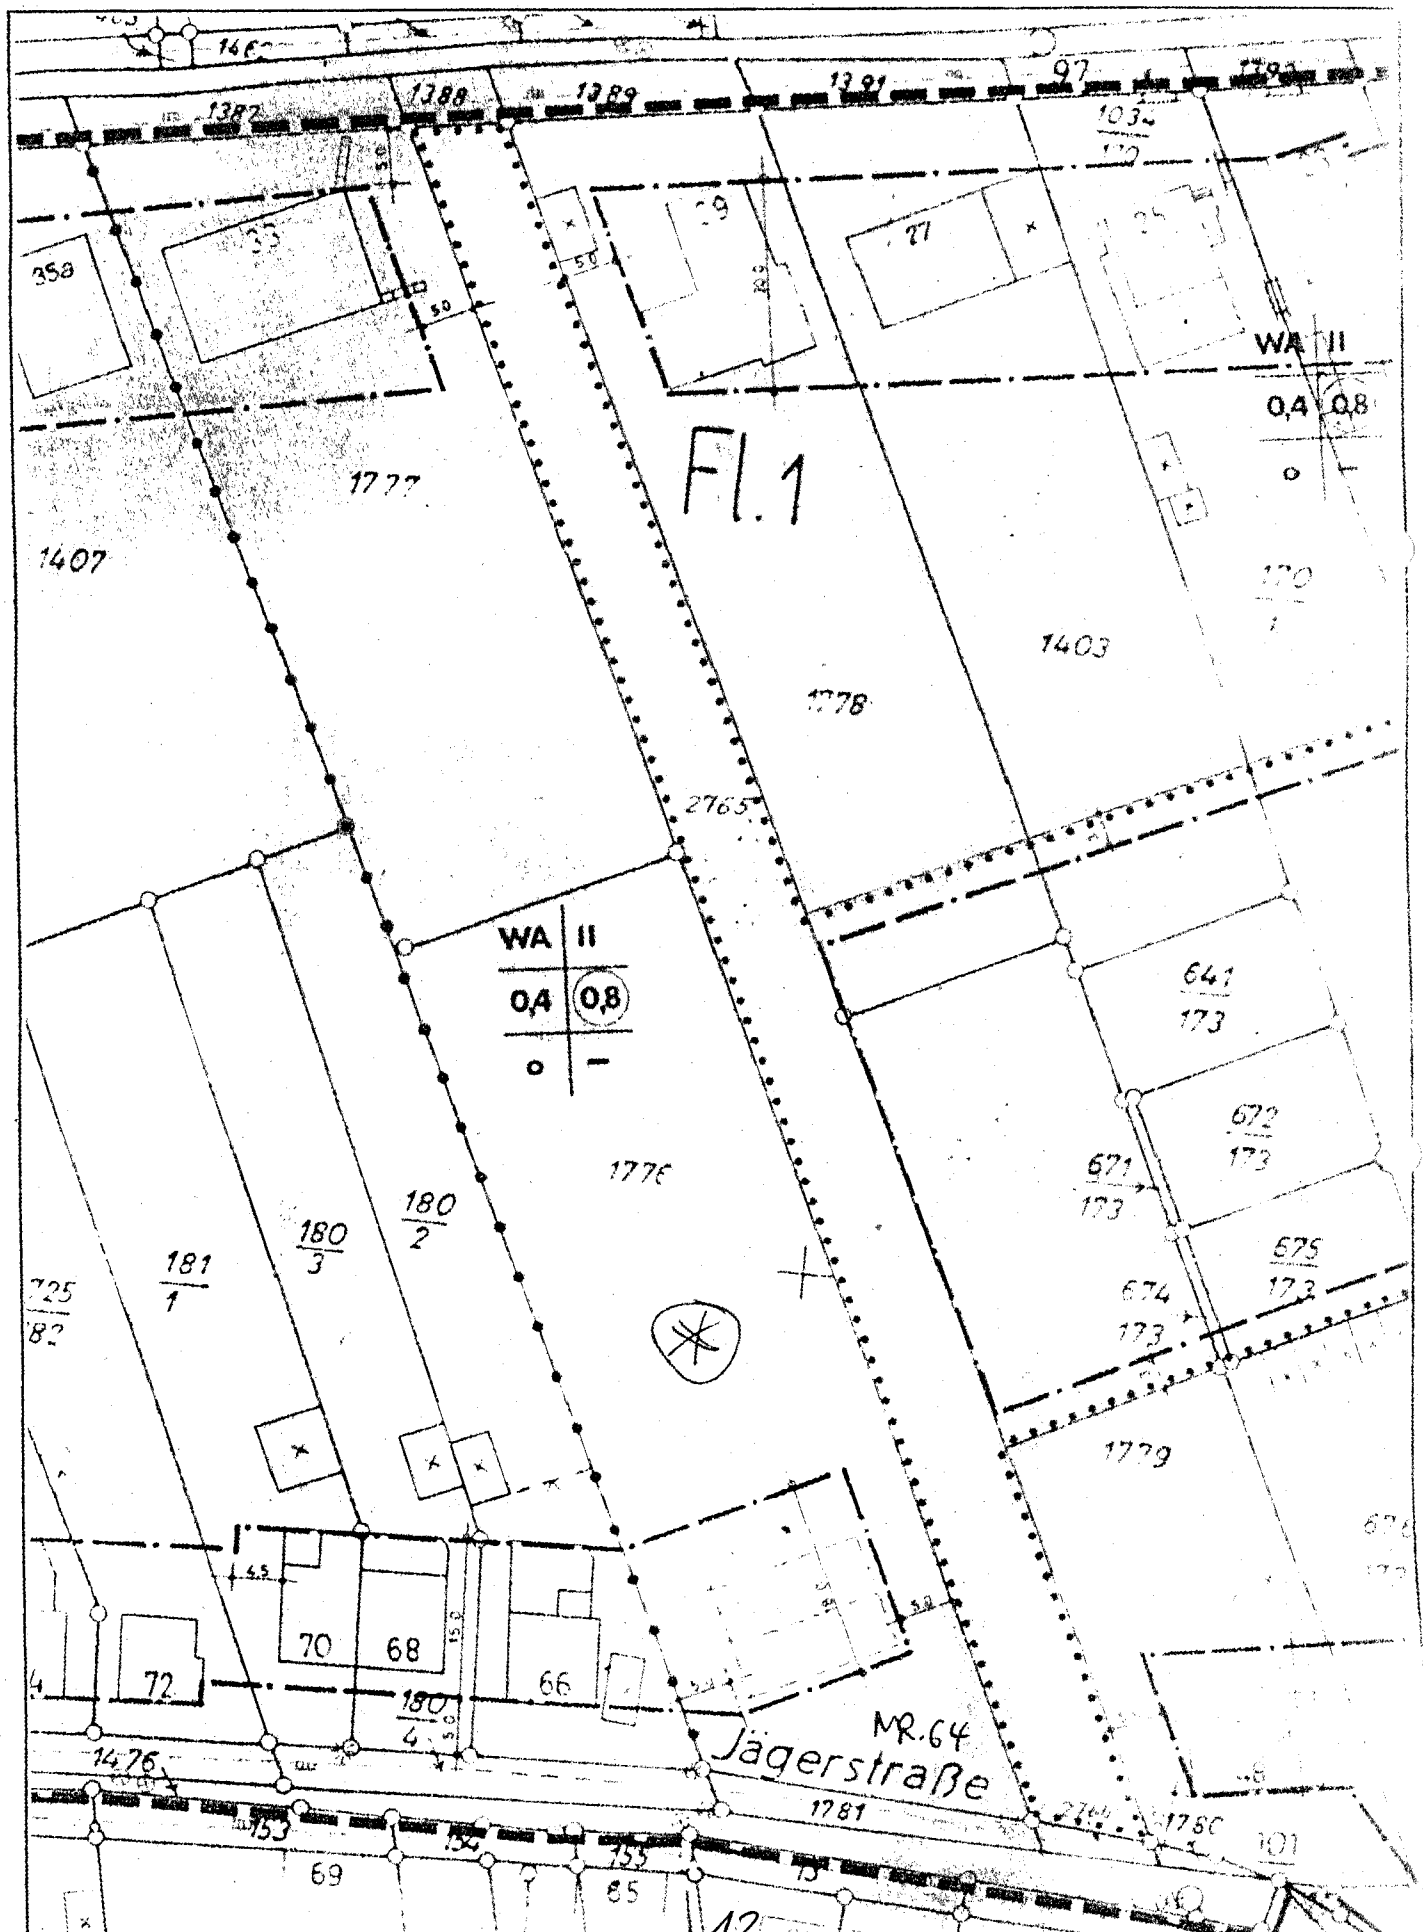

FB 6 -Grundstücksnutzung-
Fachbereichsleitung

Bundesarbeitsgemeinschaft
der Clubs Behinderter
und ihrer Freunde e. V.

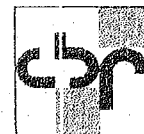

Eingang	07. Juli 2005 MV
Zuständig	
Kopie	630 Z.KT. 02/10 08.07.15
z.d.A.	611

BAG cbf e.V. • Langemarckweg 21 • D- 51465 Bergisch Gladbach

Stadt Bergisch Gladbach
Stadtverwaltung, Bauamt
Herr Schmickler
Postfach 20 09 20

51439 Bergisch Gladbach

FB 6 -Grundstücksnutzung-
FA 6-612 Stadtplanung

Eingang	08. Juli 2005
Zuständig	
Kopie	
z.d.A.	

Grundstück Jägerstraße 64, 51467 Bergisch Gladbach;
Grundstücksbezeichnung im Grundbuch von Combüchen, Blatt 0294:
lfd. Nr. 17, Gemarkung Combüchen,
Flur 1,
Flurstück 1776,
Freifläche, Jägerstraße,
24,39 ar

Sehr geehrter Herr Schmickler,

wir sind Eigentümer des oben genau bezeichneten Grundstücks. Wir hatten das Grundstück bereits verkauft, aber der Käufer hat den am 01.04.2005 fälligen Kaufpreis bisher nicht an uns überwiesen. Voraussichtlich muss der Vertrag rückabgewickelt werden, so dass wir uns um einen neuen Käufer bemühen müssen.

Wie bereits mit unserem Vorstandsmitglied Peter Hillebrand telefonisch besprochen, beantragen wir daher

die Erstellung eines Bebauungsplanes
für das gesamte Grundstück.

Büro

Langemarckweg 21

51465 Bergisch
Gladbach

Datum:
08.07.2005

Telefon
0 22 02 - 98 99 81 -1

Fax
0 22 02 - 4 24 31

eMail
info@bagcbf.de

Internet
www.bagcbf.de



Spenden an
BAG cbf e.V.
sind steuerlich
abzugsfähig
und werden nur
gemäß unserer
Satzung verwendet

Vereinsregister
Bergisch Gladbach
VR 2299

Bankverbindung

Sparkasse Mainz

Bankleitzahl
560 501 20
Konto-Nummer
35000777



Für Rückfragen stehen wir Ihnen gerne zur Verfügung.

Mit freundlichen Grüßen

A handwritten signature in dark ink, appearing to read 'H. Sauerbier', written in a cursive style.

Heimit Sauerbier
- Geschäftsführer -