

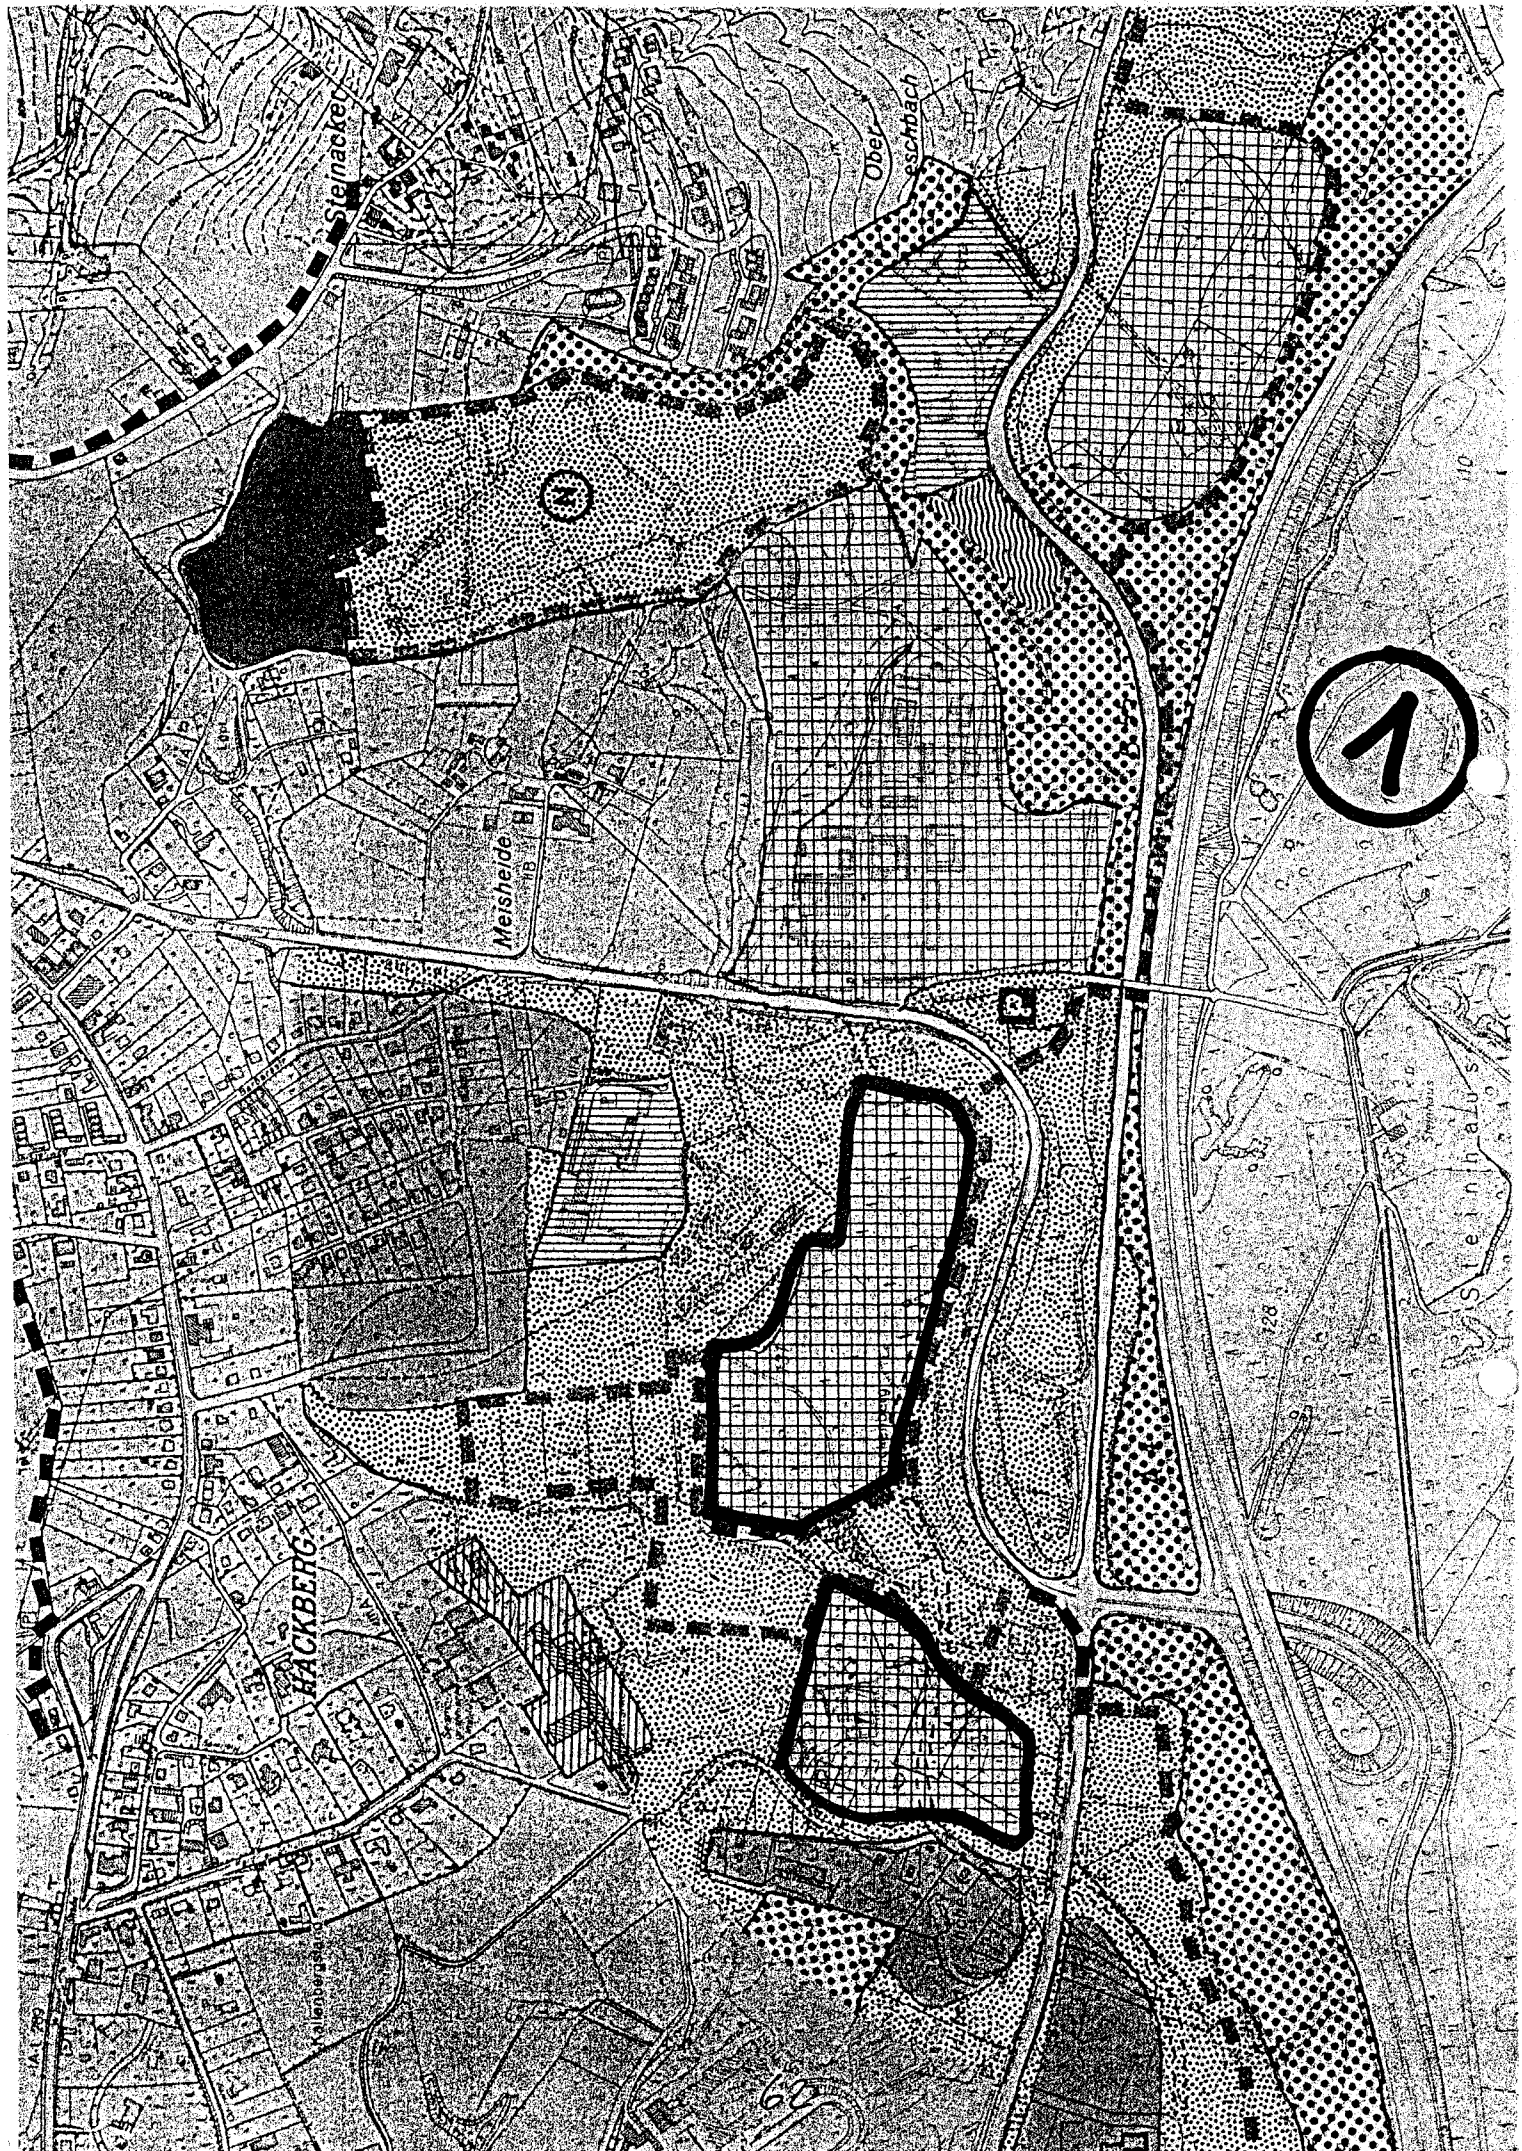


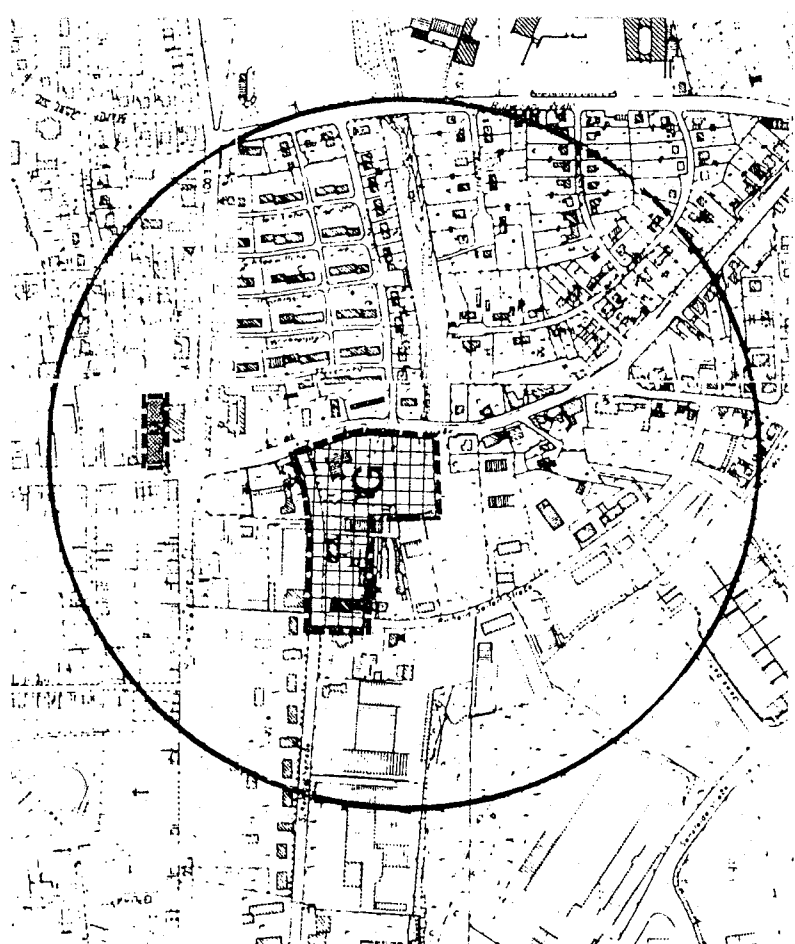

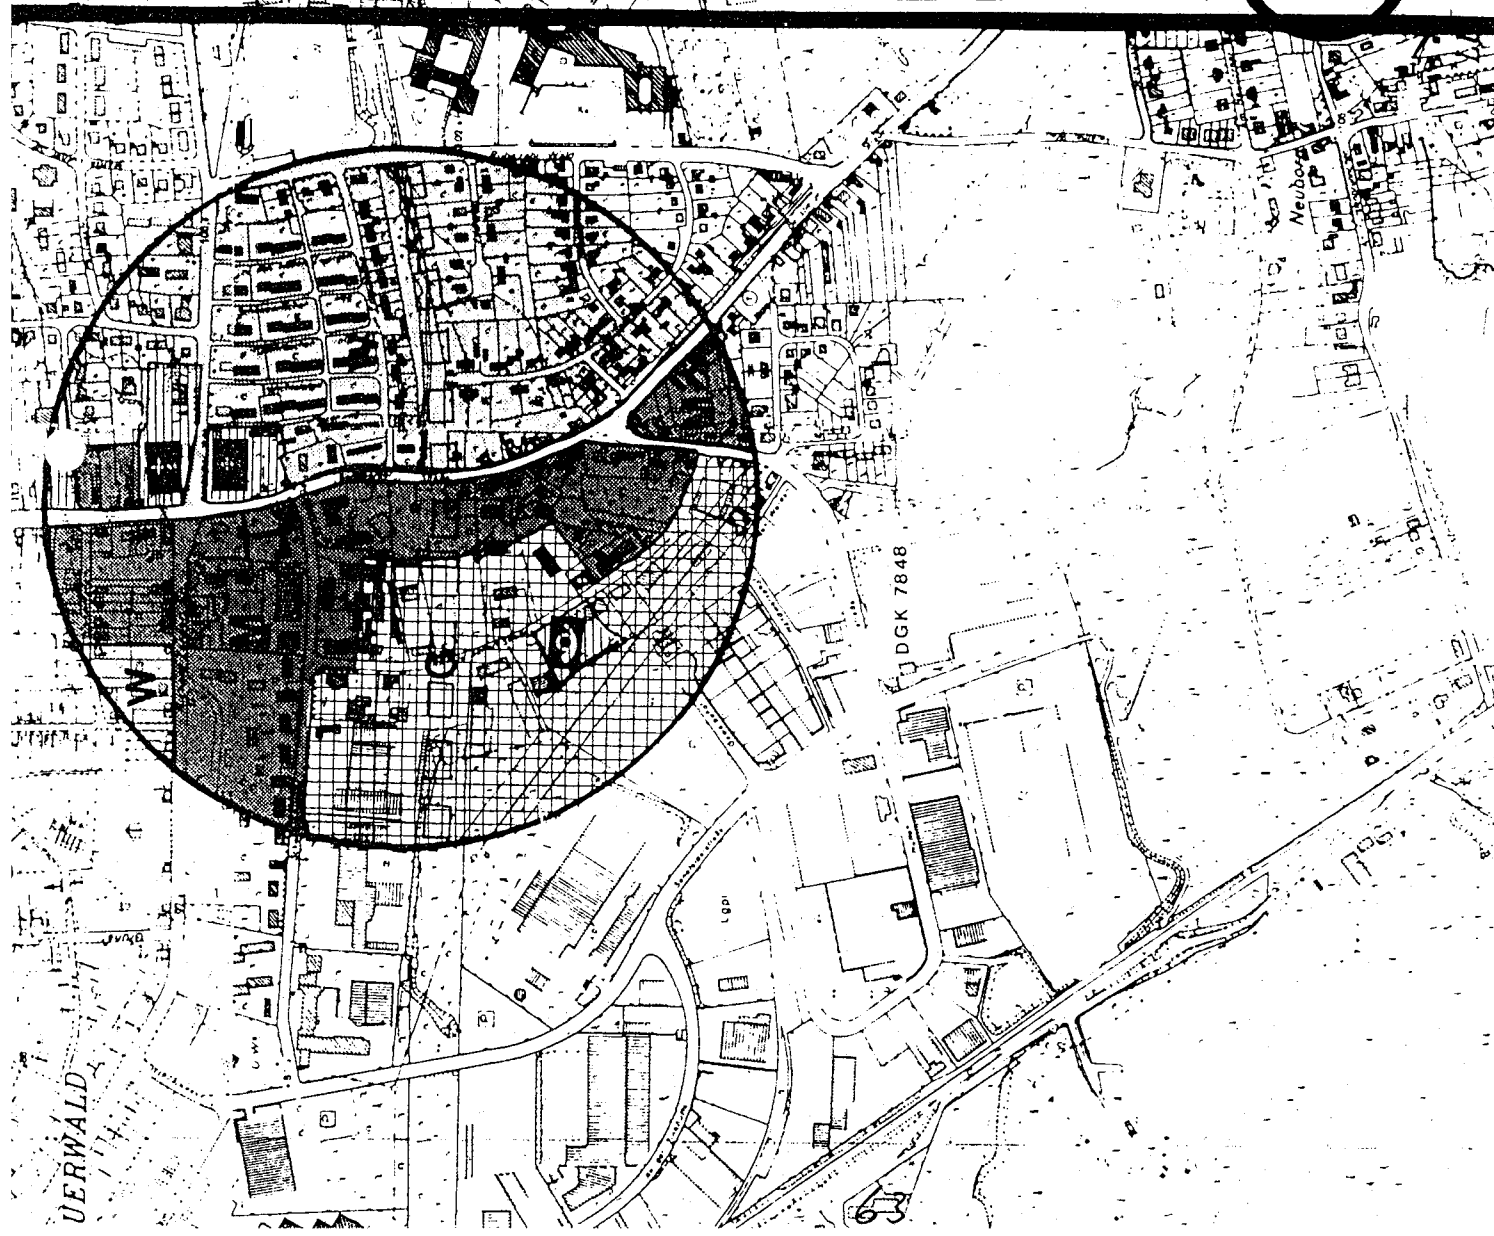

- — — — — Begrenzung der Änderung
-  Gewerbliche Bauflächen
-  Gemischte Bauflächen

Übersichtsplan zur

ÄNDERUNG Nr. 49/2392



Scheidtbachstraße

**DES FLÄCHENNUTZUNGSPLANES DER
STADT BERGISCH GLADBACH**



Maßstab 1:



26.9.86

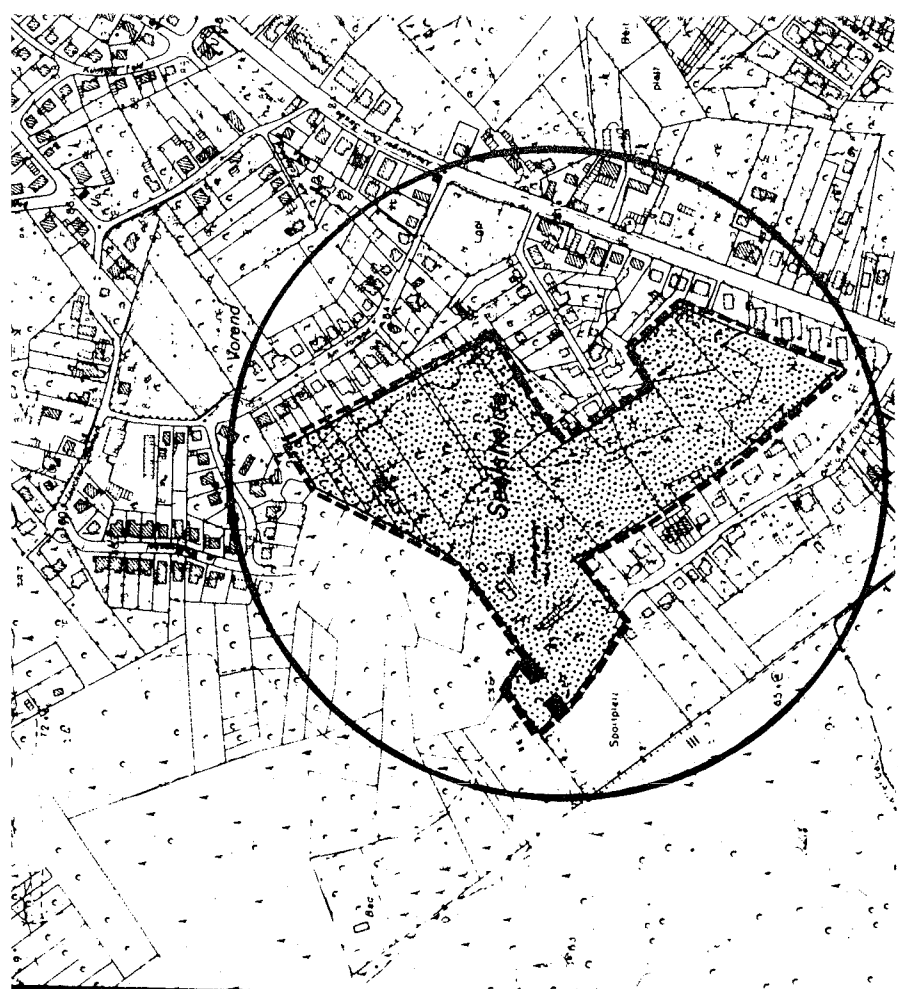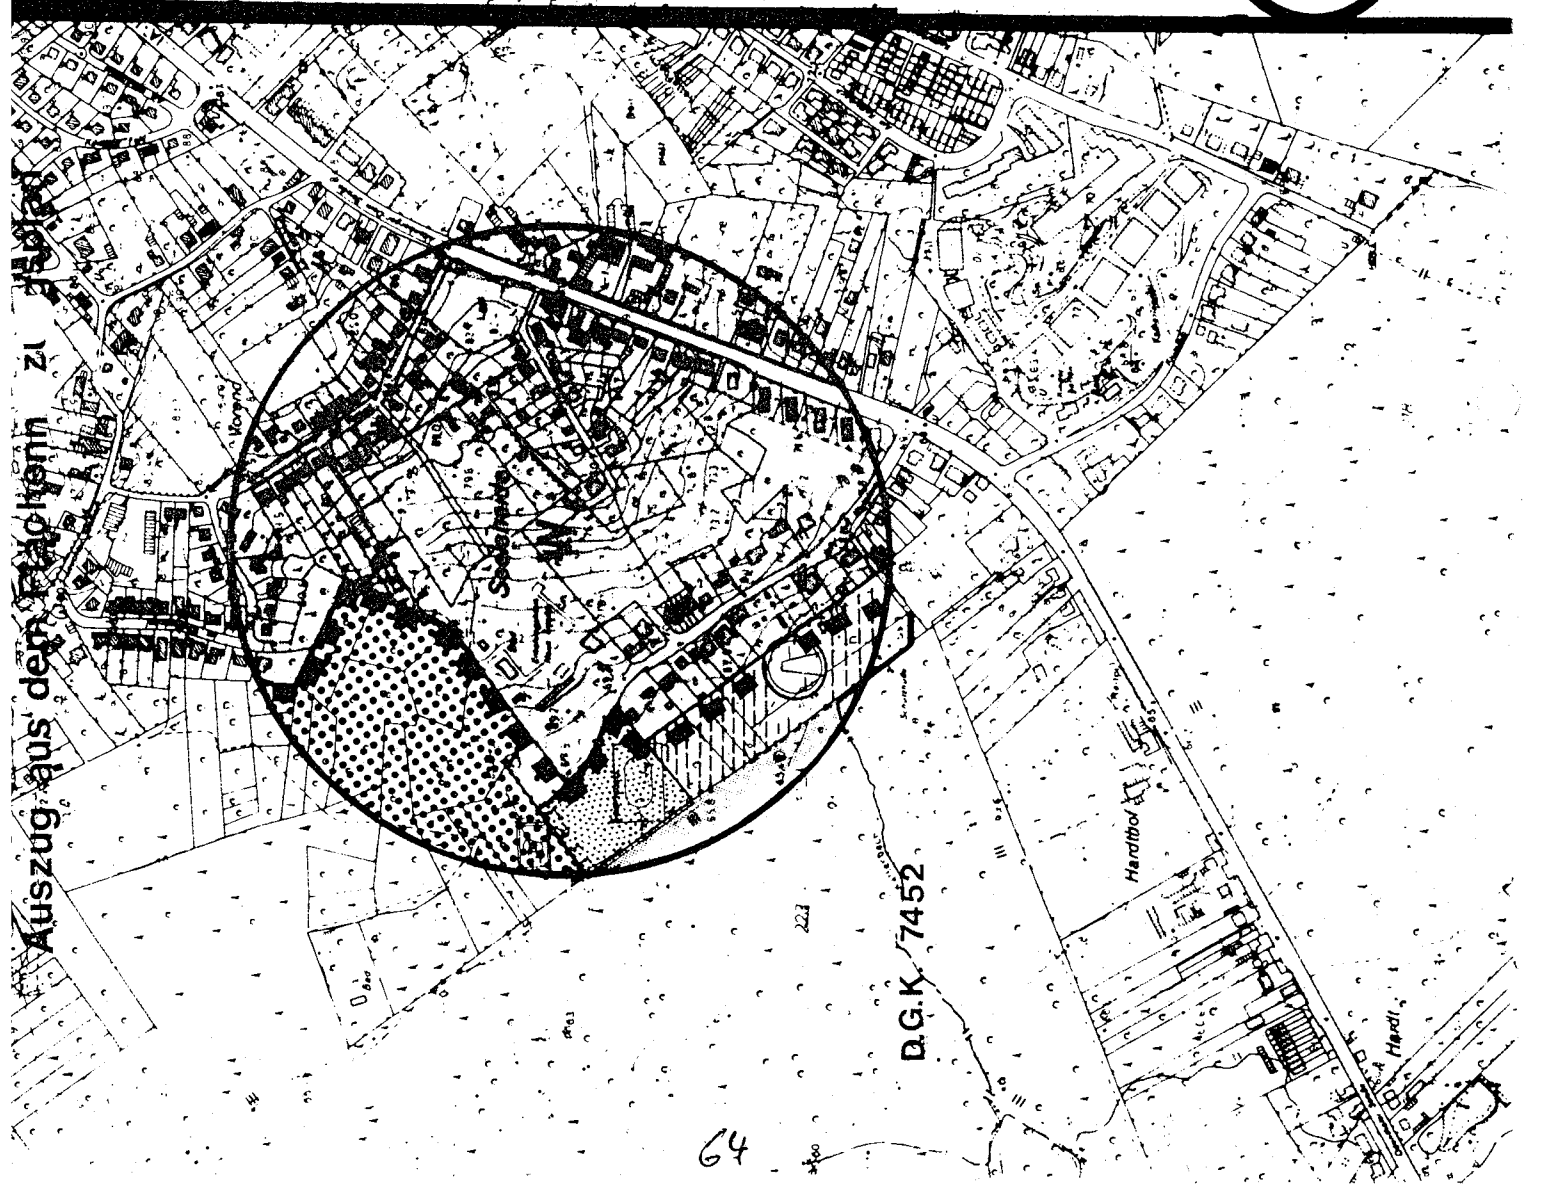



- Begrenzung der Änderung
- [Stippled Box] Grünflächen
- [Solid Black Box] Umgrenzung der Flächen die dem Landschaftschutz unterliegen

Übersichtsplan zur
ÄNDERUNG Nr. 54/1225
 - Seelsheide -
 DES FLÄCHENNUTZUNGSPLANES DER
 STADT BERGISCH GLADBACH

3

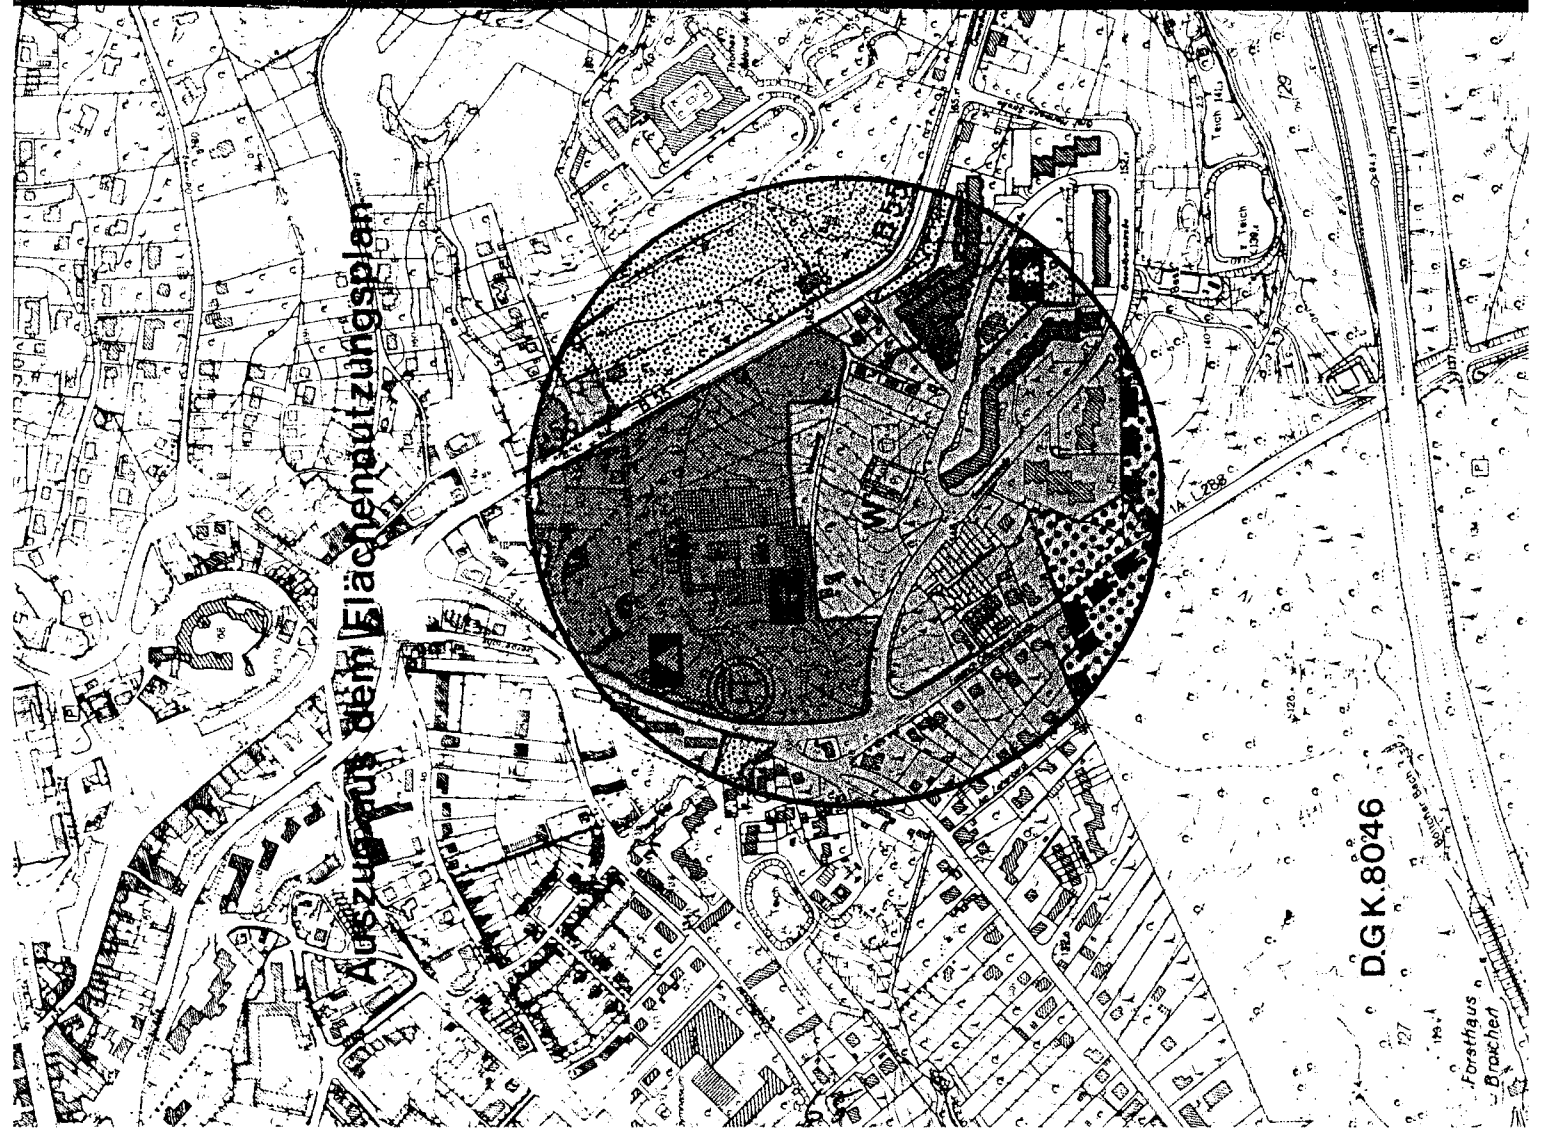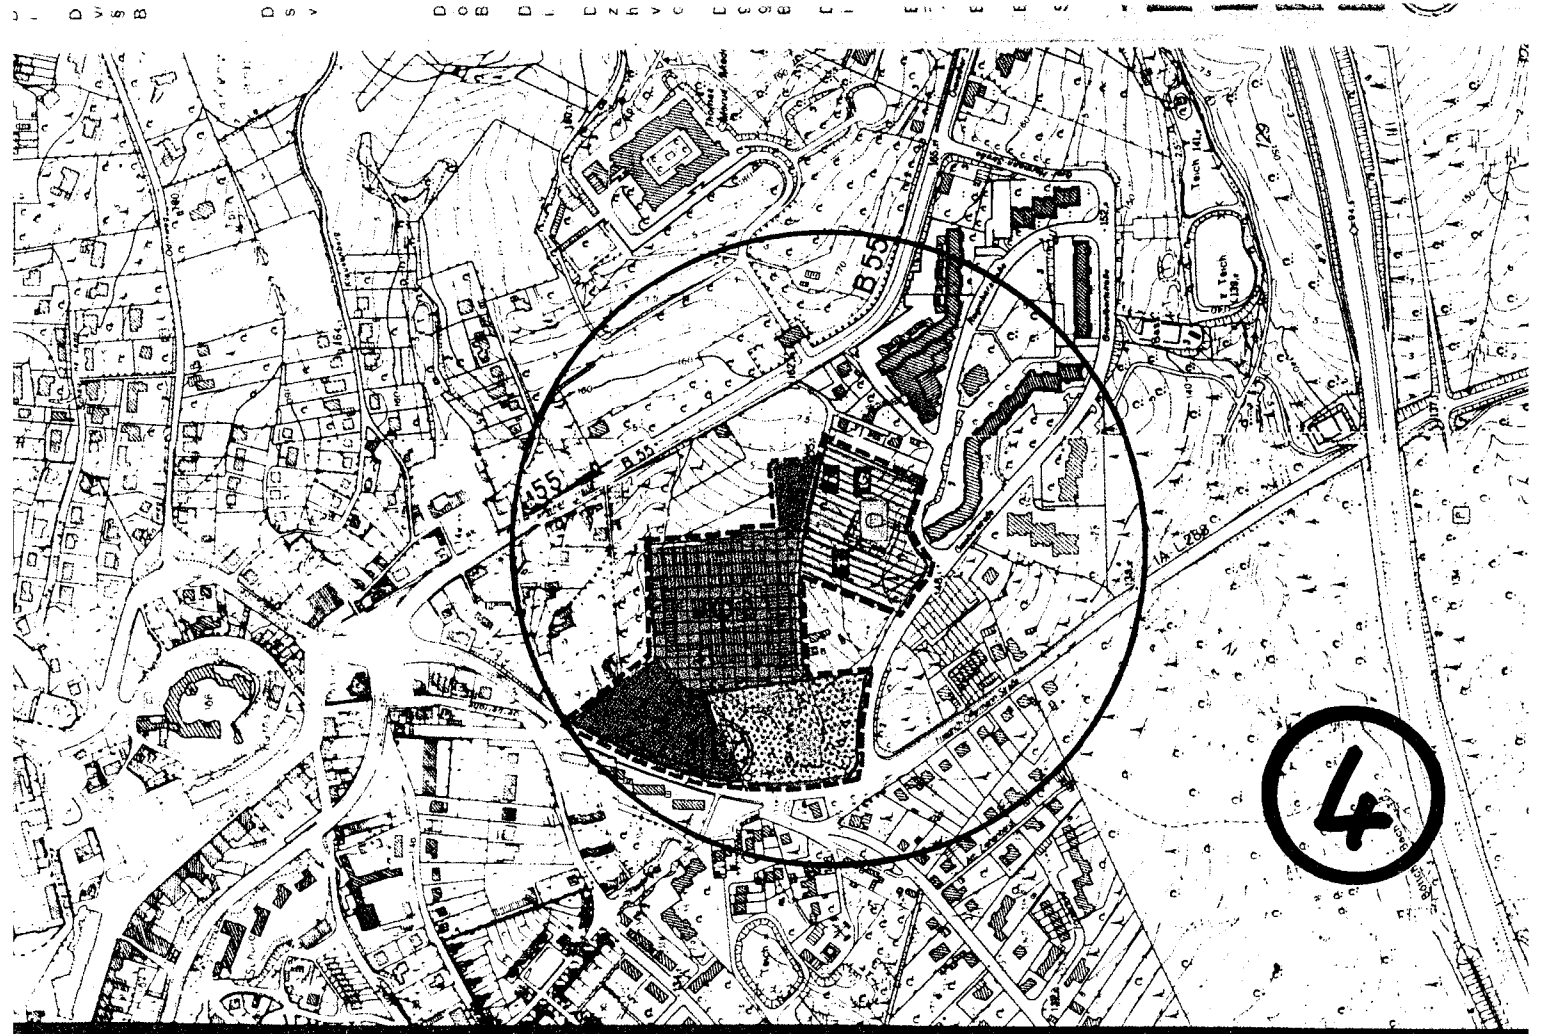


Auszug aus dem Flächennutzungsplan

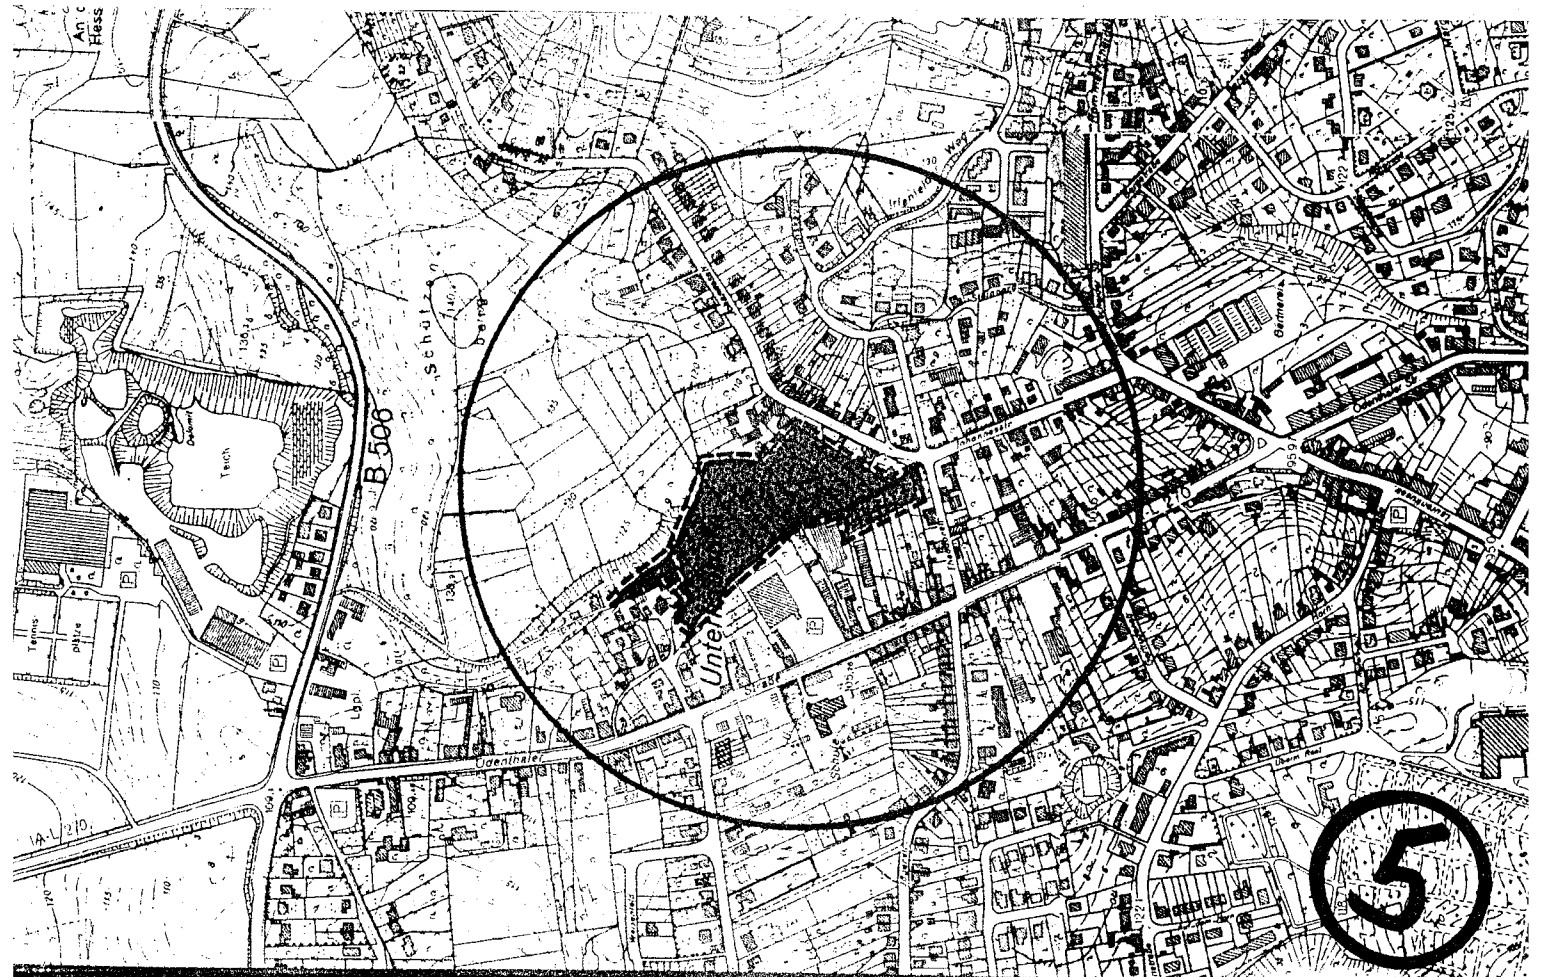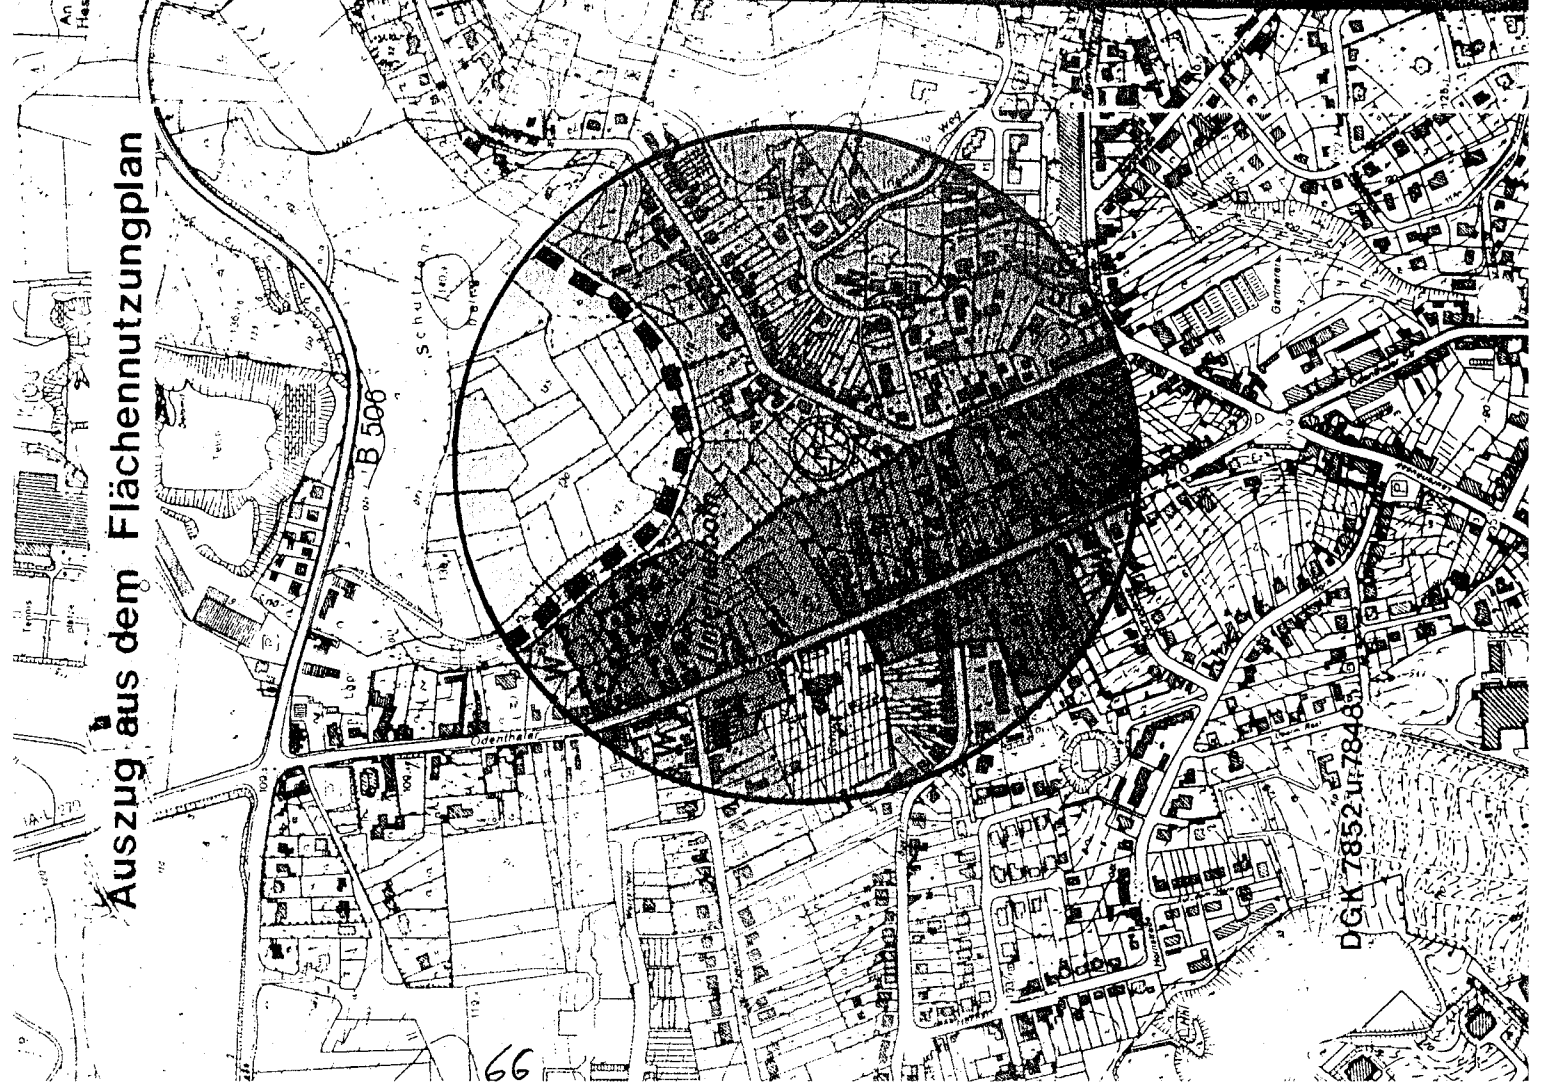

i.A. Der Ra von de sehen. Bergis
Dieser schluß vom
Der Au ortsübl Bergisc
Der Stæ i.A.
Der En zungsp hat ger vom öffentl
Die Aus ortsübl Bergisc
Der St: i.A.
Erkläru : : : : :
BauGB. BGBl. S. + + + + +

DGK 7852 u 7848

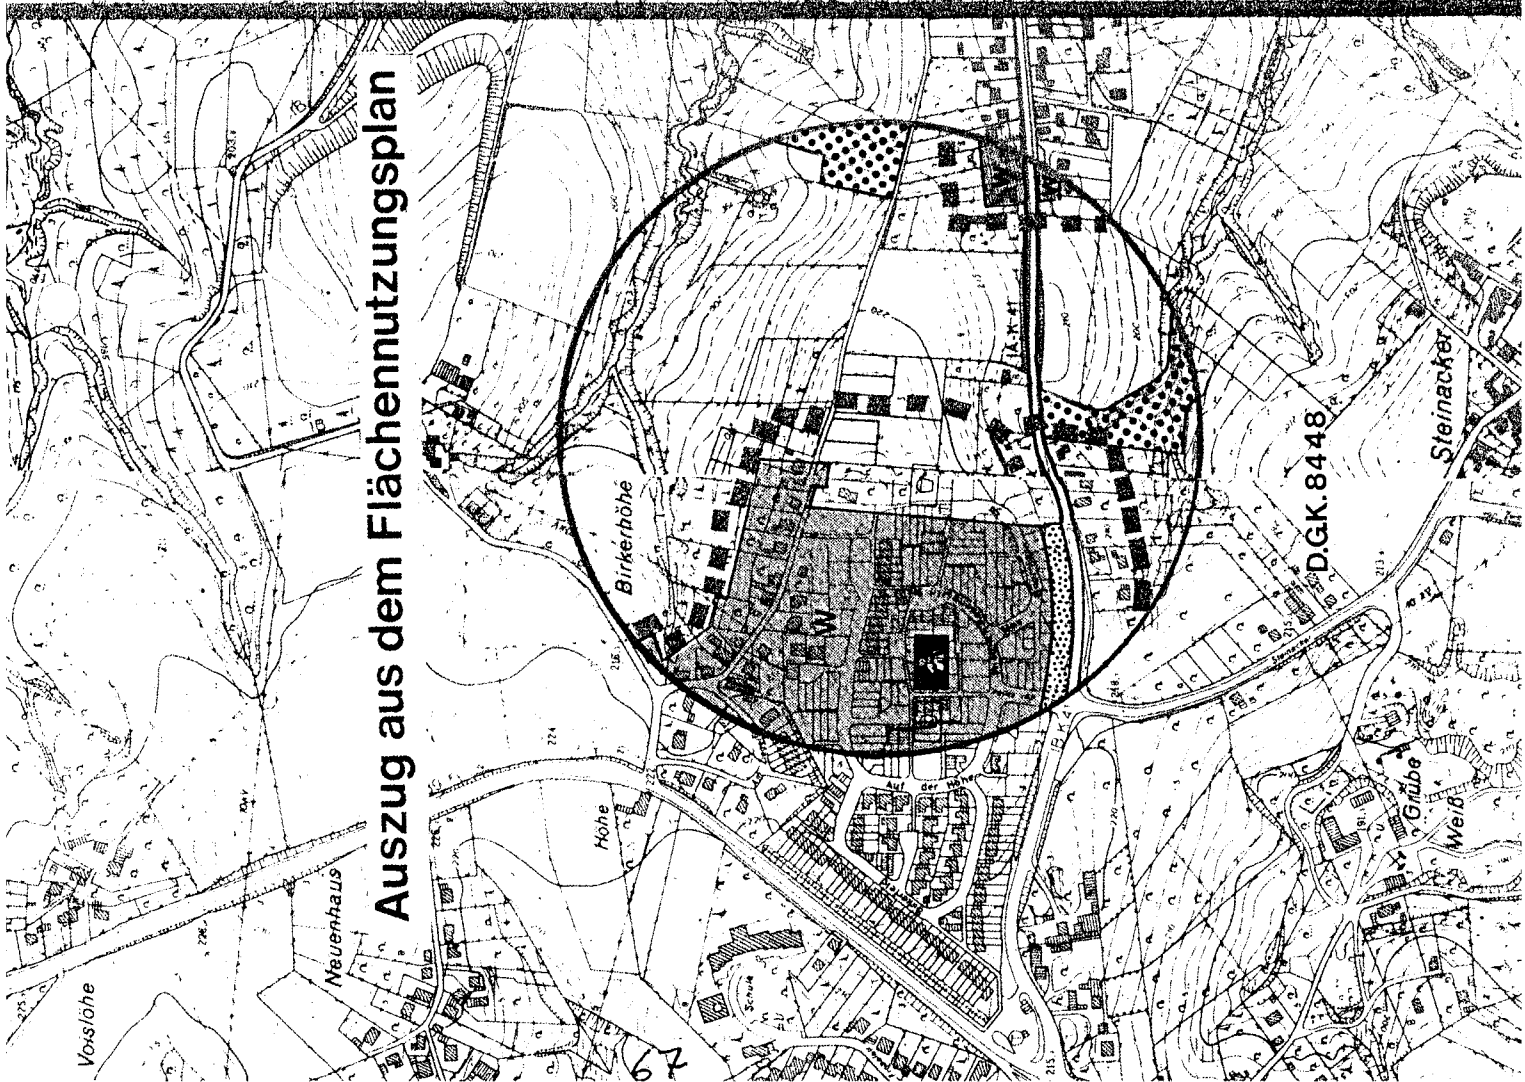

hat gem. § 3 (1) am Bergisch Glac Der Stadtdir i. A.

Der Rat hat ge von der Unterr sehen. Bergisch Glac

Dieser Plan is schluß des Re vom

Der Aufstellun ortsüblich bek Bergisch Glac

Der Stadtdirek i. A.

Der Entwurf d zungsplanes r hat gemäß § 3 vom öffentlich aus

Die Auslegung ortsüblich be Bergisch Glac

Der Stadtdire i. A.

Erklärung der

BauGB = f

BGBL = f

S. = f

Begre/


Wohnt

Grünfl



Bolzpl

Auszug aus dem Flächennutzungsplan

68

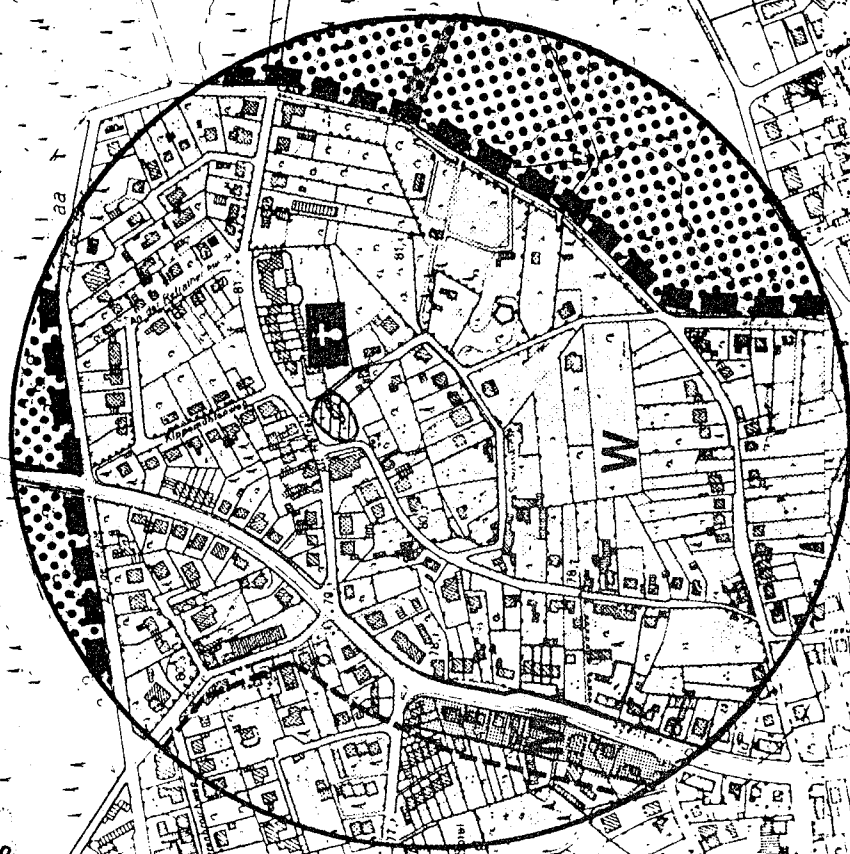

DK 7848

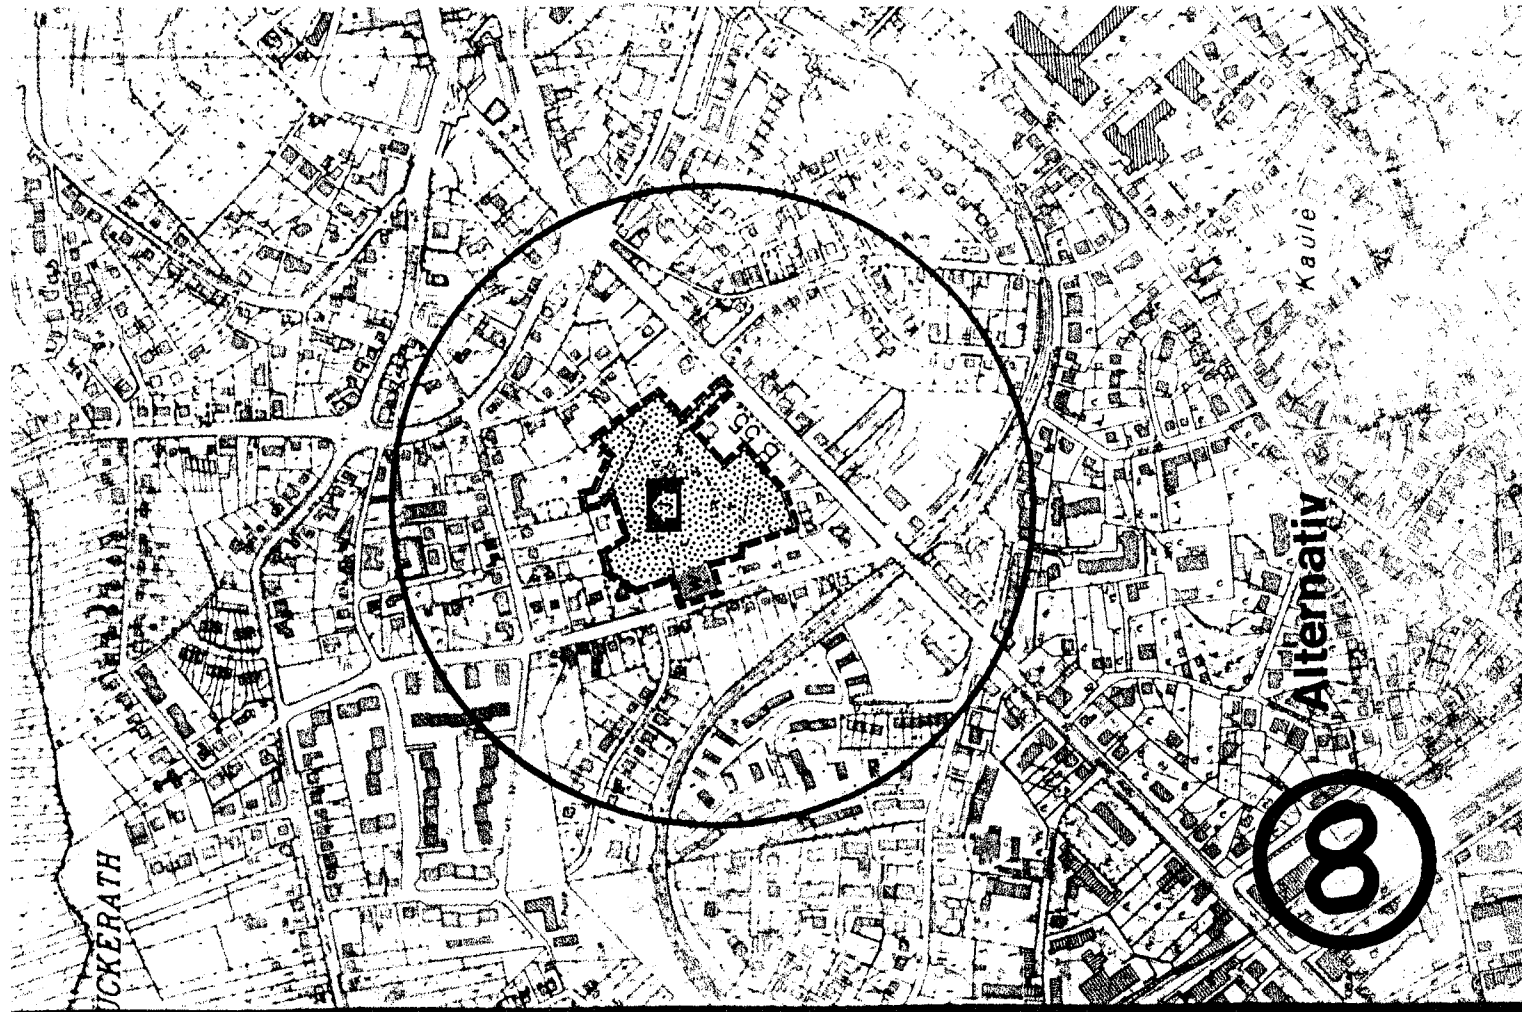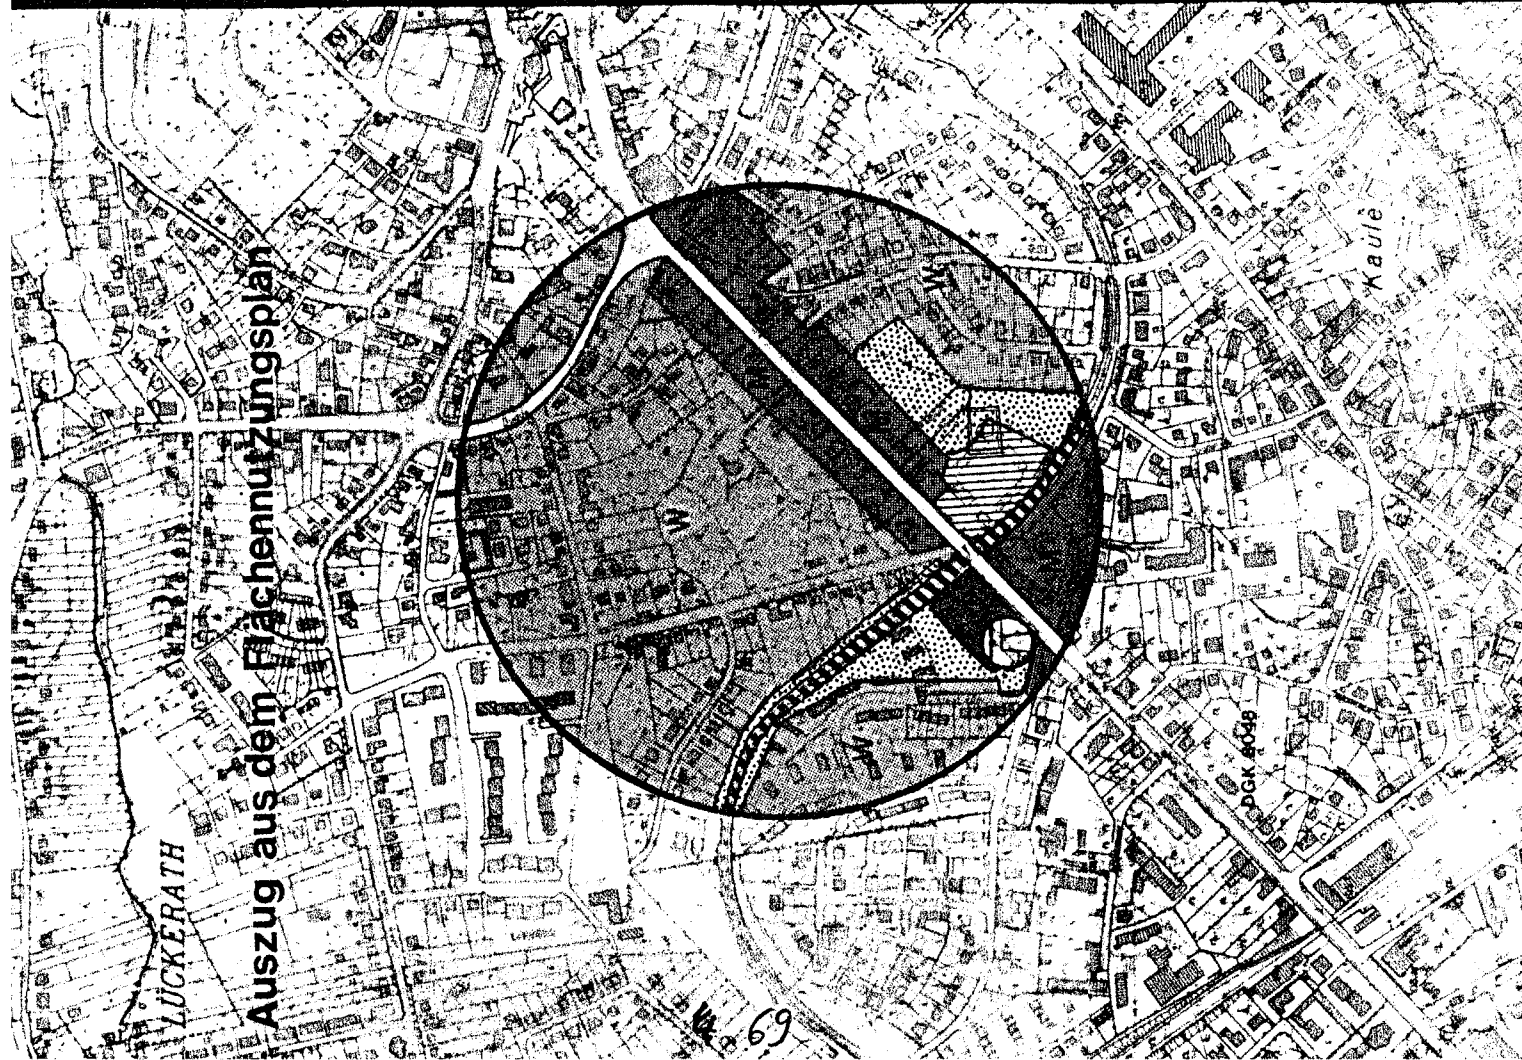

Der R.
von d.
§ 2a (4)
Bergis

Dieser
schließt
vom

Der A.
ortstul
Bergis

Der S.
IA

Der E.
zungs
hat ge
von
öffent

Die Or
gemäß
gemäß
Bergis

Der S.
IA

Erklär


BBauC

BGBI

S



C I I C V S B C S A C C B C I C Z H V O C C E C I E B B S + + + + +

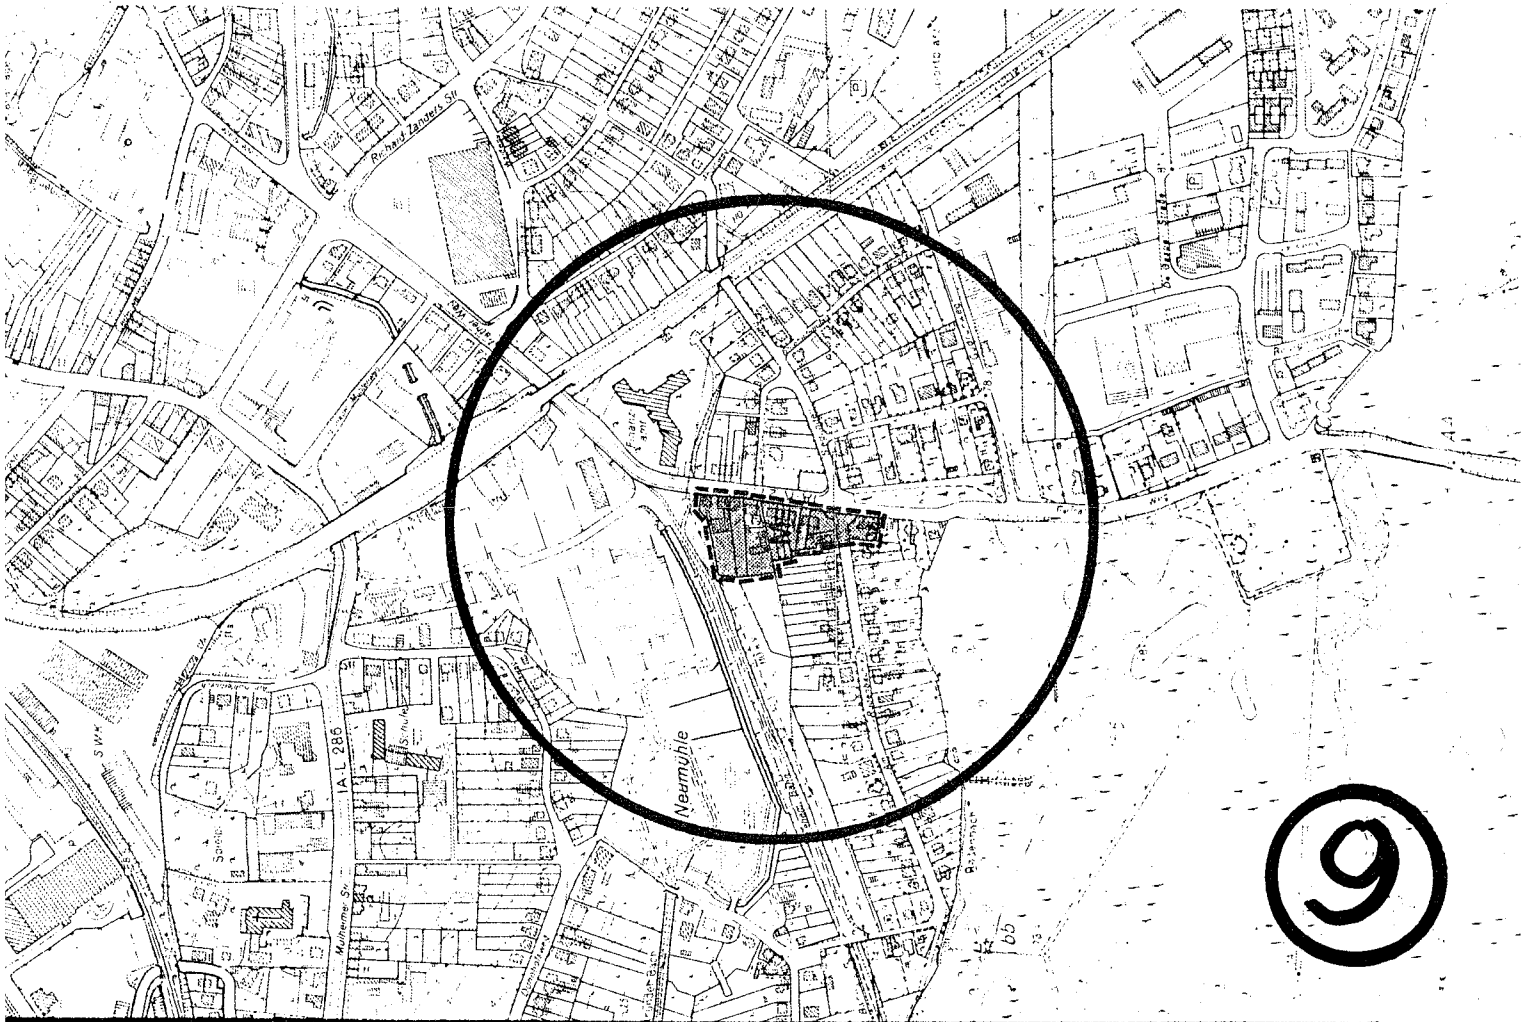

de
Sta

Das Änderun
setzbuches

BauGB - Baug

Begrenzung di
Wohnbautfläch



Diese FNP-Änderung wu
durch Beschluß des Rate
vom gem. § 2(1)B
zur Aufstellung beschlos

Bergisch Gladbach,



Bergisch Gladbach,

Auf die Unterrichtung un
Erörterung gem. § 3(1)Ba
wurde durch Ratsbeschl
vom verzichtet.

Bergisch Gladbach,

Bergisch Gladbach,

Nie mit nie nakt

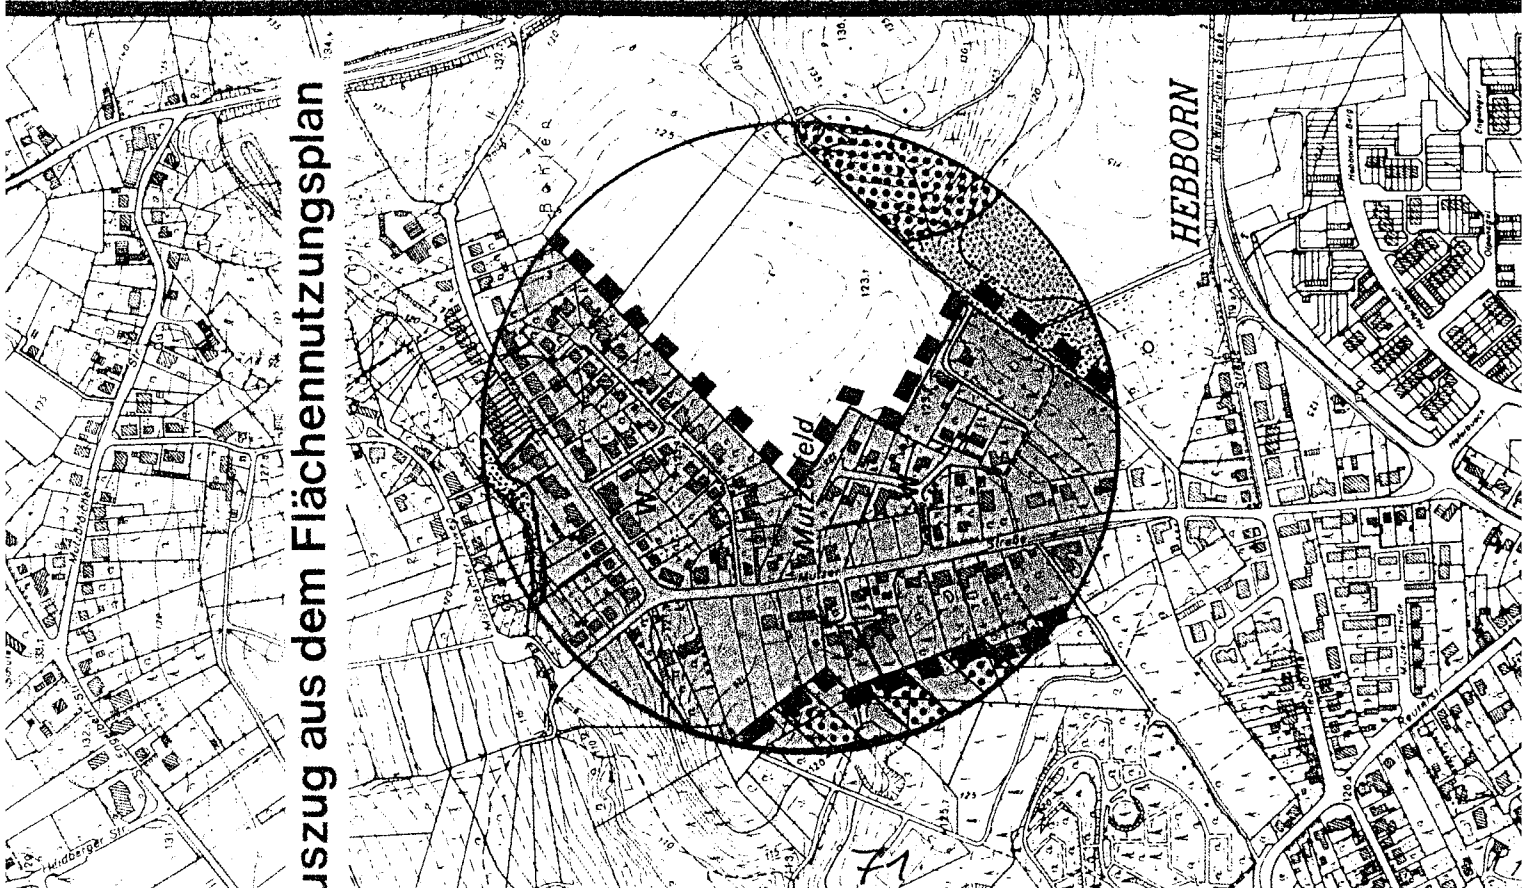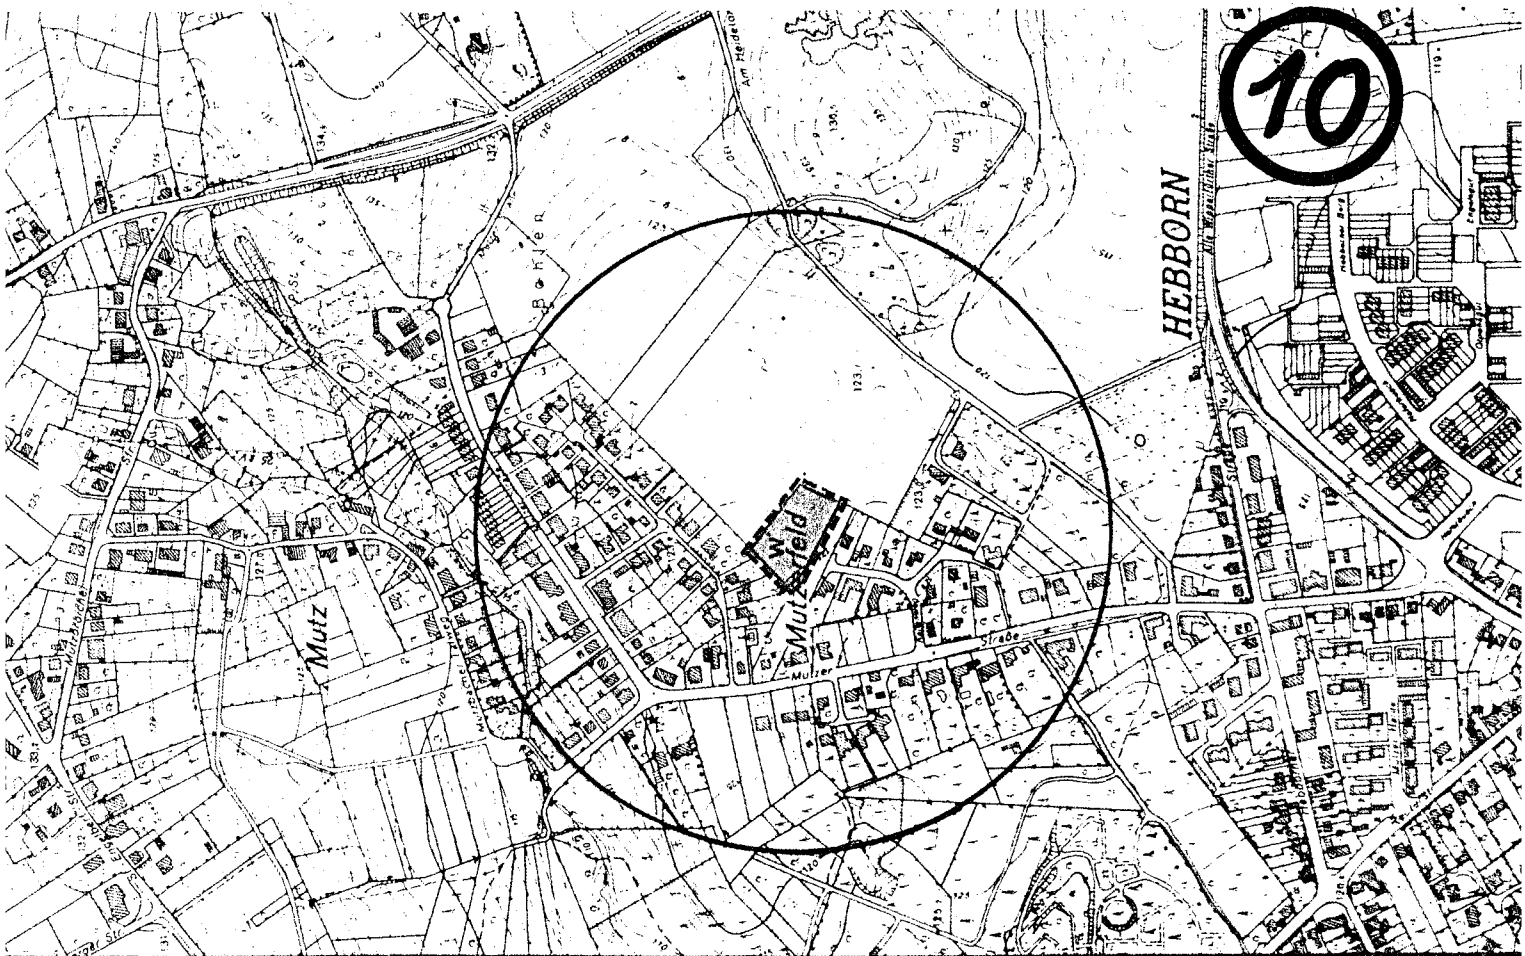

rszug aus dem Flächennutzungsplan

Auszug aus dem Flächennutzungsplan

11

B.G.N. 7848 u 8048